


OZL	ROZMĚRY	POČET KUSŮ CELKEM
TB.Z.1	1100 x 305	12
SCHODISTOVÉ STUPNĚ Z POROKOSTŮ <ul style="list-style-type: none">- STUPNĚ Z OCELOVÝCH PODKOVANÝCH SVAROVANÝCH POROKOSTŮ- NÁŠAPNA HRANA S BEZPEČNOSTNÍM OPATŘENÍM PROTI UKLONČUTÍ- 3 SOUDAVNÉ MONTÁŽNÍ OTVORY- KOTVENÍ DO OCELOVÉ SCHODNICE UPE 180 – BROUBOVÁNÍ MATERIÁL: <ul style="list-style-type: none">- OCELOVÝ SVAROVANÝ POROKOST S PROTIBUZNÍOU ÚPRAVOU (ZOBRAZENÝ ROST)- SP 3438 - 402 - RUTILEČE NOSNOSTI 34 mm, ROZPĚRNOSTI 38 mm, VÝŠKA 40 mm- NOSNÉ JEKLY 30 30 3- VŠE ŽÁŘOVĚ ZINKOVANO - PŘESNÉ ROZMĚRY NUTNO ZAMĚŘIT NA STAVĚ <ul style="list-style-type: none">- SOUČÁSTI VÝROBKU JE DODÁVKA A MONTÁŽ VČETNĚ VŠECH KOTVENÍCH- PRÁVO A SPOJOVACÍ MATERIÁL- VÝROBNÍ DOKUMENTACE VČETNĚ PŘESNÉHO SPÁROVÁNÍ A ZPŮSOBU KOTVENÍ OSOBUŠLSTÍ S GP		
OZL	ROZMĚRY	POČET KUSŮ CELKEM
TB.Z.2	1200 x 225 x 300	2
PŘEDÁZNĚ STUPNĚ Z POROKOSTŮ NA OCHOZU <ul style="list-style-type: none">- ATYPICKÉ STUPNĚ Z OCELOVÝCH PODKOVANÝCH SVAROVANÝCH POROKOSTŮ- NOSNÁ KONSTRUKCE Z OCELOVÝCH JEKLY 30 30 3 S PODKOVÁNÍM- NA KOSKOU KONSTRUKCE SLOUVANÝ PŘES PRÁVKY POROKOSTŮ - STUPNICE, PODSTUPNICE A BOKY- NOSNÁ KONSTRUKCE STUPNÍ KOTVENÍ DO HLAVNÍ NOSNÉ KONSTRUKCE TRIBUNY MATERIÁL: <ul style="list-style-type: none">- OCELOVÝ SVAROVANÝ POROKOST S PROTIBUZNÍOU ÚPRAVOU (ZOBRAZENÝ ROST)- SP 3438 - 402 - RUTILEČE NOSNOSTI 34 mm, ROZPĚRNOSTI 38 mm, VÝŠKA 40 mm- NOSNÉ JEKLY 30 30 3- VŠE ŽÁŘOVĚ ZINKOVANO - PŘESNÉ ROZMĚRY NUTNO ZAMĚŘIT NA STAVĚ <ul style="list-style-type: none">- SOUČÁSTI VÝROBKU JE DODÁVKA A MONTÁŽ VČETNĚ VŠECH KOTVENÍCH- PRÁVO A SPOJOVACÍ MATERIÁL- VÝROBNÍ DOKUMENTACE VČETNĚ PŘESNÉHO SPÁROVÁNÍ A ZPŮSOBU KOTVENÍ OSOBUŠLSTÍ S GP		
OZL	ROZMĚRY	POČET KUSŮ CELKEM
TB.Z.3		420 m ²
PODLAHOVÉ PLOCHY Z POROKOSTŮ <ul style="list-style-type: none">- POROKOSTY S PROTIBUZNÍOU ÚPRAVOU (ZOBRAZENÝ ROST)- DÍLCE NA PODKLADNÍCH PROFÍLECH JEKLY 70 30 4 KOTVENÝCH K HLAVNÍ NOSNÉ KONSTRUKCI TRIBUNY MATERIÁL: <ul style="list-style-type: none">- OCELOVÝ SVAROVANÝ POROKOST S PROTIBUZNÍOU ÚPRAVOU (ZOBRAZENÝ ROST)- SP 3438 - 402 - RUTILEČE NOSNOSTI 34 mm, ROZPĚRNOSTI 38 mm, VÝŠKA 40 mm- NOSNÉ JEKLY 70 30 4- VŠE ŽÁŘOVĚ ZINKOVANO - PŘESNÉ ROZMĚRY NUTNO ZAMĚŘIT NA STAVĚ <ul style="list-style-type: none">- SOUČÁSTI VÝROBKU JE DODÁVKA A MONTÁŽ VČETNĚ VŠECH KOTVENÍCH- PRÁVO A SPOJOVACÍ MATERIÁL- VÝROBNÍ DOKUMENTACE VČETNĚ PŘESNÉHO SPÁROVÁNÍ A ZPŮSOBU KOTVENÍ OSOBUŠLSTÍ S GP		
OZL	ROZMĚRY	POČET KUSŮ CELKEM
TB.Z.4	1600 x 1500	24,7 m ²
SVĚTLÝ OBRÁD Z POROKOSTŮ <ul style="list-style-type: none">- CELNÁ POHLEDNÁ PLOCHA TRIBUNY Z POROKOSTOVÝCH DÍLCŮ- DÍLCE 1600 x 1500 mm NA PODKLADNÍCH PROFÍLECH JEKLY 70 30 4 KOTVENÝCH K HLAVNÍ NOSNÉ KONSTRUKCI TRIBUNY MATERIÁL: <ul style="list-style-type: none">- OCELOVÝ SVAROVANÝ POROKOST- SP 3438 - 402 - RUTILEČE NOSNOSTI 34 mm, ROZPĚRNOSTI 38 mm, VÝŠKA 40 mm- NOSNÉ JEKLY 70 30 4 NA KOTVÍCH K HLAVNÍ NOSNÉ KONSTRUKCI- VŠE ŽÁŘOVĚ ZINKOVANO - PŘESNÉ ROZMĚRY NUTNO ZAMĚŘIT NA STAVĚ <ul style="list-style-type: none">- SOUČÁSTI VÝROBKU JE DODÁVKA A MONTÁŽ VČETNĚ VŠECH KOTVENÍCH- PRÁVO A SPOJOVACÍ MATERIÁL- VÝROBNÍ DOKUMENTACE VČETNĚ PŘESNÉHO SPÁROVÁNÍ A ZPŮSOBU KOTVENÍ OSOBUŠLSTÍ S GP		

OZL	ROZMĚRY	POČET KUSŮ CELKEM
TB.Z.8		2
ZÁBRADLÍ NA CELNÍ STRANĚ TRIBUNY <ul style="list-style-type: none">- ZÁBRADLÍ SVAROVANÉ Z OCELOVÝCH PROFILŮ- PROFIL JEKLY 60 60 7 ŽÁŘOVĚ ZINKOVANO- KOTVENÍ DO PROFILU HEB 120 A DO SCHODNICE Z UPE 180- ZÁBRADLÍ RŮZDĚLIT NA ČÁSTI DLE MOŽNOSTI ZINKOVÁNÍ, SPOJOVAT NAVZÁJEM SKRZE VLOŽENÝ PROFIL DO JEKLU NADLA, BROUBOVAT ZE SPODNÍ STRANY - PŘESNÉ ROZMĚRY NUTNO ZAMĚŘIT NA STAVĚ <ul style="list-style-type: none">- SOUČÁSTI VÝROBKU JE DODÁVKA A MONTÁŽ VČETNĚ VŠECH KOTVENÍCH- PRÁVO A SPOJOVACÍ MATERIÁL- VÝROBNÍ DOKUMENTACE VČETNĚ PŘESNÉHO SPÁROVÁNÍ A ZPŮSOBU KOTVENÍ OSOBUŠLSTÍ S GP		
OZL	ROZMĚRY	POČET KUSŮ CELKEM
TB.Z.8		2
CELNÍ POHLED, 1:50		


OZL	ROZMĚRY	POČET KUSŮ CELKEM
TB.Z.5	1200 x 450, CELKEM 2 PODSTUPNICE	11,0 m ²
SVĚTLÝ OBRÁD Z POROKOSTŮ - PODSTUPNICE STUPNÍ OCHOZU <ul style="list-style-type: none">- CELNÁ POHLEDNÁ PLOCHA STUPNÍ OCHOZU Z POROKOSTOVÝCH DÍLCŮ- DÍLCE NA PODKLADNÍCH PROFÍLECH JEKLY 70 30 4 KOTVENÝCH K HLAVNÍ NOSNÉ KONSTRUKCI TRIBUNY MATERIÁL: <ul style="list-style-type: none">- OCELOVÝ SVAROVANÝ POROKOST- SP 3438 - 402 - RUTILEČE NOSNOSTI 34 mm, ROZPĚRNOSTI 38 mm, VÝŠKA 40 mm- NOSNÉ JEKLY 70 30 4- VŠE ŽÁŘOVĚ ZINKOVANO - PŘESNÉ ROZMĚRY NUTNO ZAMĚŘIT NA STAVĚ <ul style="list-style-type: none">- SOUČÁSTI VÝROBKU JE DODÁVKA A MONTÁŽ VČETNĚ VŠECH KOTVENÍCH- PRÁVO A SPOJOVACÍ MATERIÁL- VÝROBNÍ DOKUMENTACE VČETNĚ PŘESNÉHO SPÁROVÁNÍ A ZPŮSOBU KOTVENÍ OSOBUŠLSTÍ S GP		
OZL	ROZMĚRY	POČET KUSŮ CELKEM
TB.Z.6		13,0 m ²
SVĚTLÝ OBRÁD Z POROKOSTŮ - BOKY TRIBUNY <ul style="list-style-type: none">- BOKOVÝ OBRÁD OCHOZU TRIBUNY Z POROKOSTOVÝCH DÍLCŮ- DÍLCE NA PODKLADNÍCH PROFÍLECH JEKLY 60 60 7 A 60 60 607 KOTVENÝCH K HLAVNÍ NOSNÉ KONSTRUKCI TRIBUNY MATERIÁL: <ul style="list-style-type: none">- OCELOVÝ SVAROVANÝ POROKOST- SP 3438 - 402 - RUTILEČE NOSNOSTI 34 mm, ROZPĚRNOSTI 38 mm, VÝŠKA 40 mm- NOSNÉ JEKLY 60 60 7- VŠE ŽÁŘOVĚ ZINKOVANO - PŘESNÉ ROZMĚRY NUTNO ZAMĚŘIT NA STAVĚ <ul style="list-style-type: none">- SOUČÁSTI VÝROBKU JE DODÁVKA A MONTÁŽ VČETNĚ VŠECH KOTVENÍCH- PRÁVO A SPOJOVACÍ MATERIÁL- VÝROBNÍ DOKUMENTACE VČETNĚ PŘESNÉHO SPÁROVÁNÍ A ZPŮSOBU KOTVENÍ OSOBUŠLSTÍ S GP		
OZL	ROZMĚRY	POČET KUSŮ CELKEM
TB.Z.7		2
ZÁBRADLÍ SCHODISTĚ <ul style="list-style-type: none">- ZÁBRADLÍ SVAROVANÉ Z OCELOVÝCH PROFILŮ- PROFIL JEKLY 60 30 3 ŽÁŘOVĚ ZINKOVANO- KOTVENÍ DO SCHODNICE Z UPE 180 - PŘESNÉ ROZMĚRY NUTNO ZAMĚŘIT NA STAVĚ <ul style="list-style-type: none">- SOUČÁSTI VÝROBKU JE DODÁVKA A MONTÁŽ VČETNĚ VŠECH KOTVENÍCH- PRÁVO A SPOJOVACÍ MATERIÁL- VÝROBNÍ DOKUMENTACE VČETNĚ PŘESNÉHO SPÁROVÁNÍ A ZPŮSOBU KOTVENÍ OSOBUŠLSTÍ S GP		

OZL	ROZMĚRY	POČET KUSŮ CELKEM
TB.1.1		62,5 m ²
OBRÁD ZÁDNÍ STĚNY A PODHLED TRIBUNY <ul style="list-style-type: none">- SVĚTLÝ OBRÁD Z KOPROVANÝCH DUBOVÝCH HRANOLŮ- HRANOLY 60 30 mm NA VODOKOVANÉM NOSNÉM ROSTU Z HLINĚVÝCH PROFILŮ- IMPREGNACE - VENKOVNÍ LAZURA - PŘESNÉ ROZMĚRY NUTNO ZAMĚŘIT NA STAVĚ <ul style="list-style-type: none">- SOUČÁSTI VÝROBKU JE DODÁVKA A MONTÁŽ VČETNĚ VŠECH KOTVENÍCH- PRÁVO A SPOJOVACÍ MATERIÁL- VÝROBNÍ DOKUMENTACE VČETNĚ PŘESNÉHO SPÁROVÁNÍ A ZPŮSOBU KOTVENÍ OSOBUŠLSTÍ S GP		
OZL	ROZMĚRY	POČET KUSŮ CELKEM
TB.06.1	420 x 385 x 325	40 KS
PLASTOVÁ SEDÁČKA S OPĚRADLEM <ul style="list-style-type: none">- PLASTOVÝ SEDÁK Z POLYPROPYLENU- OTVOR PRO OTOČNÝ VODŮ A PŘÍDUS PRO UMÍSTĚNÍ ŽILSA- POUŽITÍ PLASTOVÉ SEDÁČKY JAKOŽ- BARVA SEDÁ- VÝROBNÍ KOTVENÍ DO EXTERIÉRU- VÝŠKA ODOZKNET PROTIVANDALISMU, VODŮ VYSOKÝM A NĚKÝM TERCIOTAM A UV ŽÁŘENÍ- VČETNĚ KOTVENÍHO PRÁVOU PRO OSAZENÍ NA STUPNĚ OCHOZU Z POROKOSTŮ - PŘESNÉ TYP A BARVA SEDÁČKY KOTVENÍ VÝŠKA KOTVENÍHO ODOZKNET NA ZÁKLADĚ PŘÍLOŽENÉHO KODU <ul style="list-style-type: none">- SOUČÁSTI VÝROBKU JE DODÁVKA A MONTÁŽ VČETNĚ VŠECH KOTVENÍCH- PRÁVO A SPOJOVACÍ MATERIÁL- VÝROBNÍ DOKUMENTACE VČETNĚ PŘESNÉHO SPÁROVÁNÍ A ZPŮSOBU KOTVENÍ OSOBUŠLSTÍ S GP		


PŮDORYS

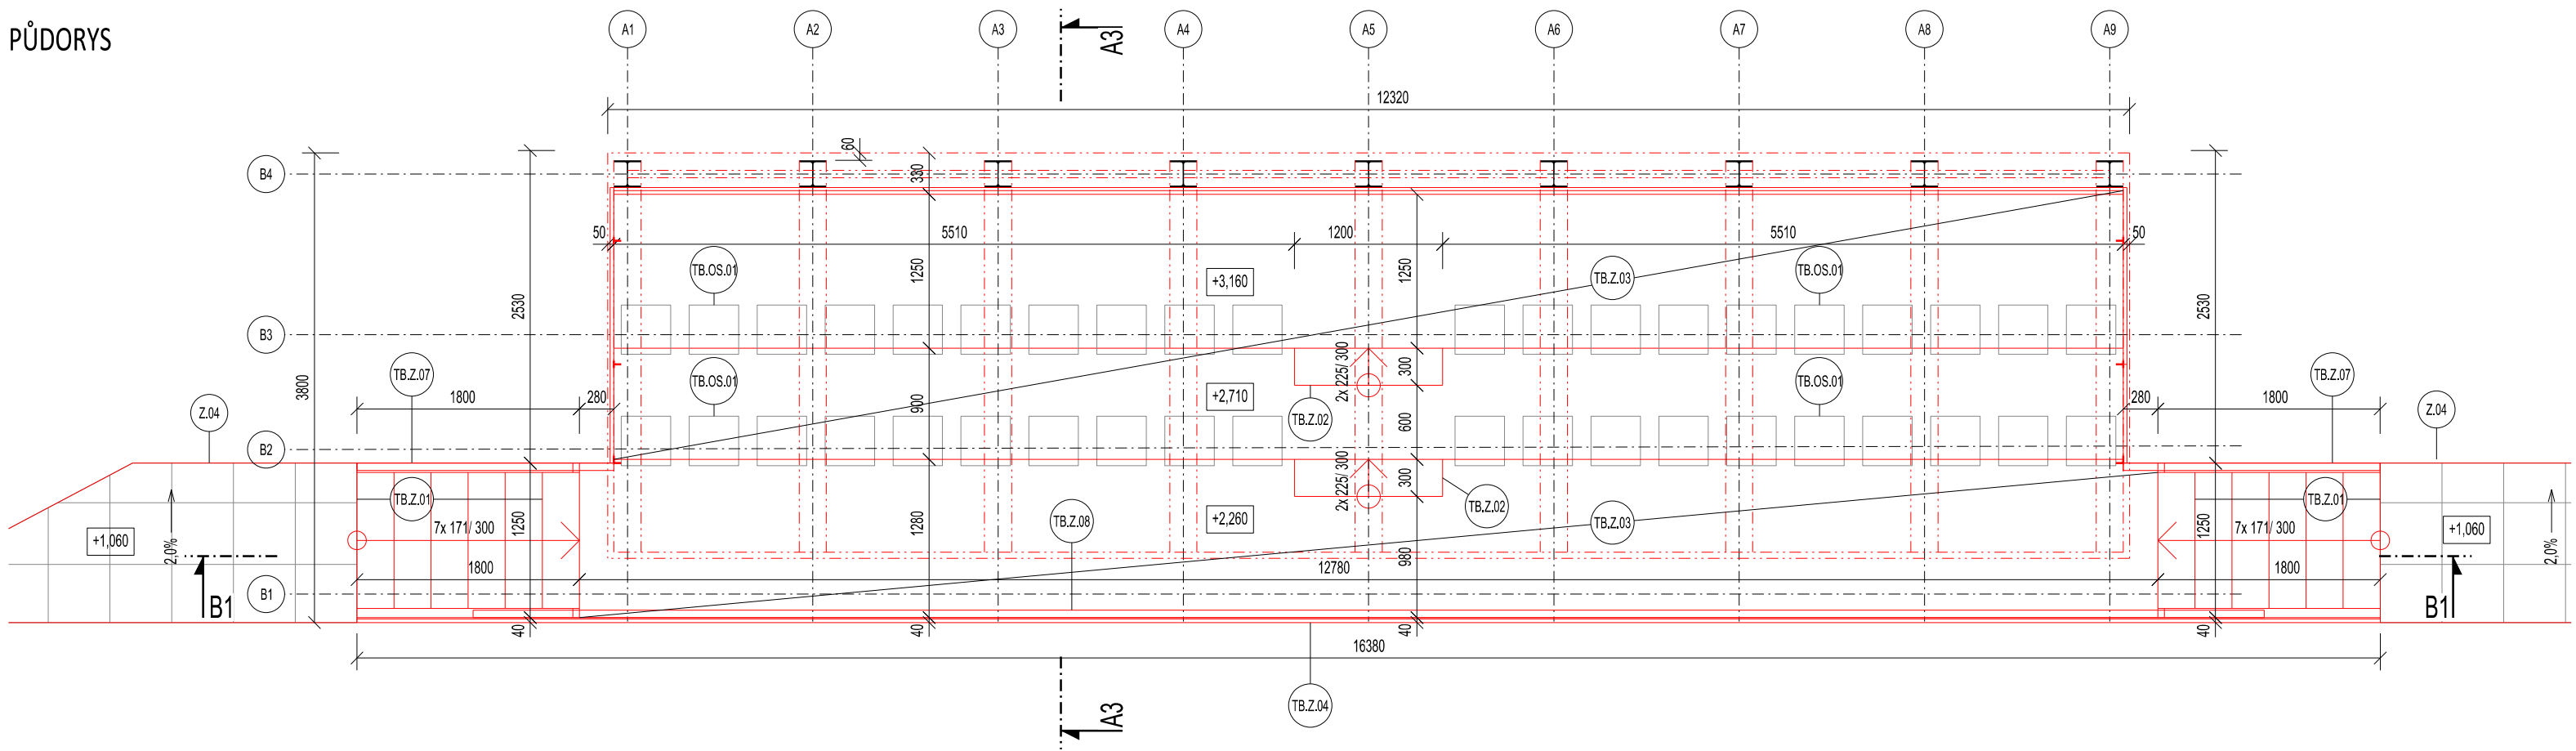


ŘEZ B1

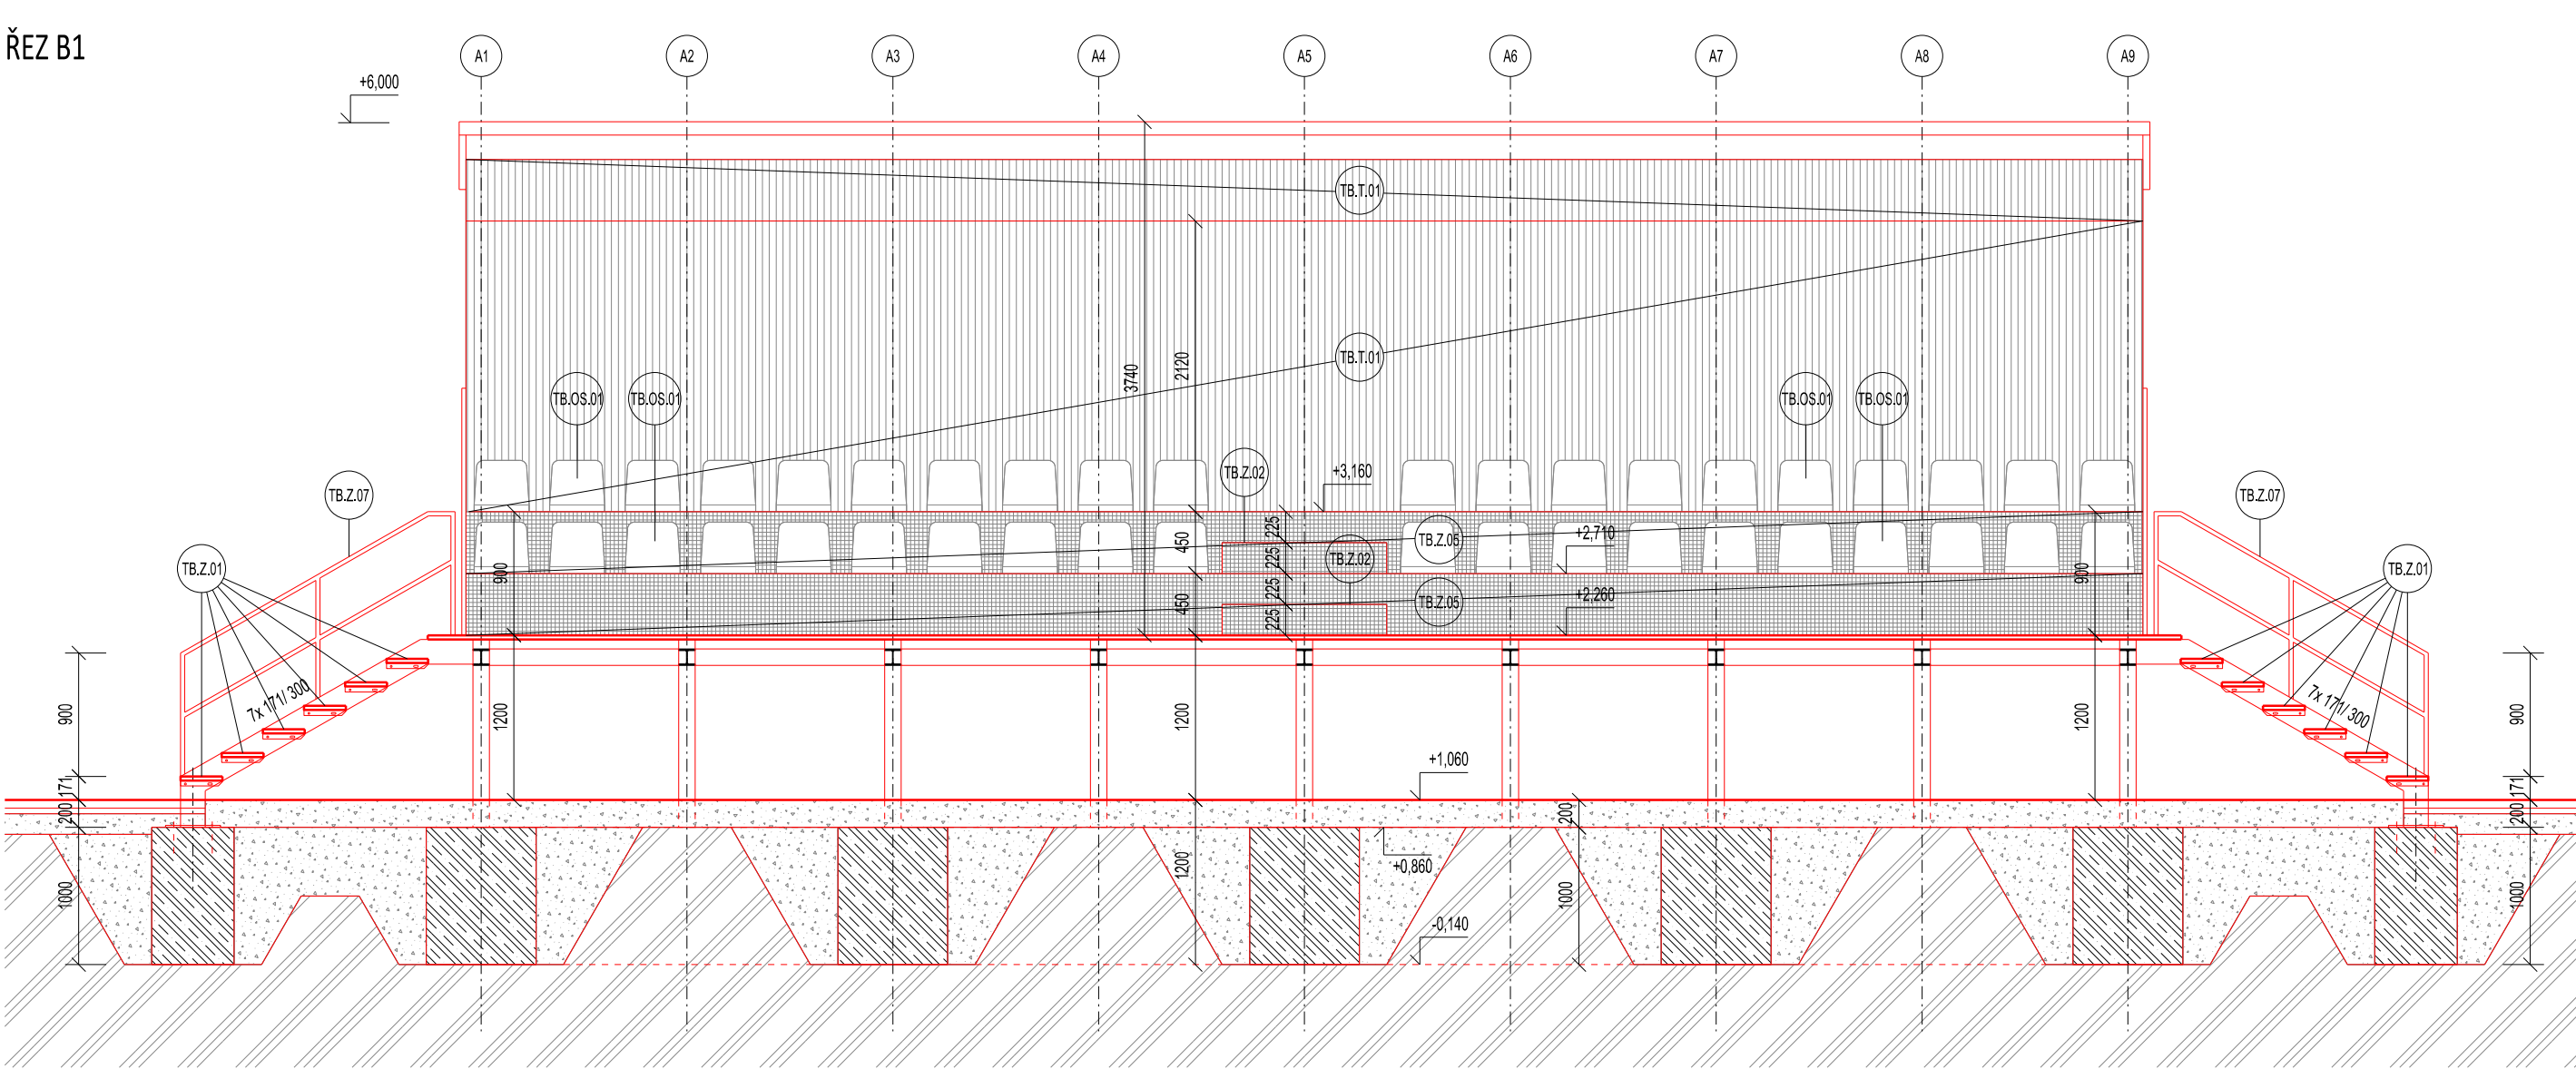


POHLED JIŽNÍ

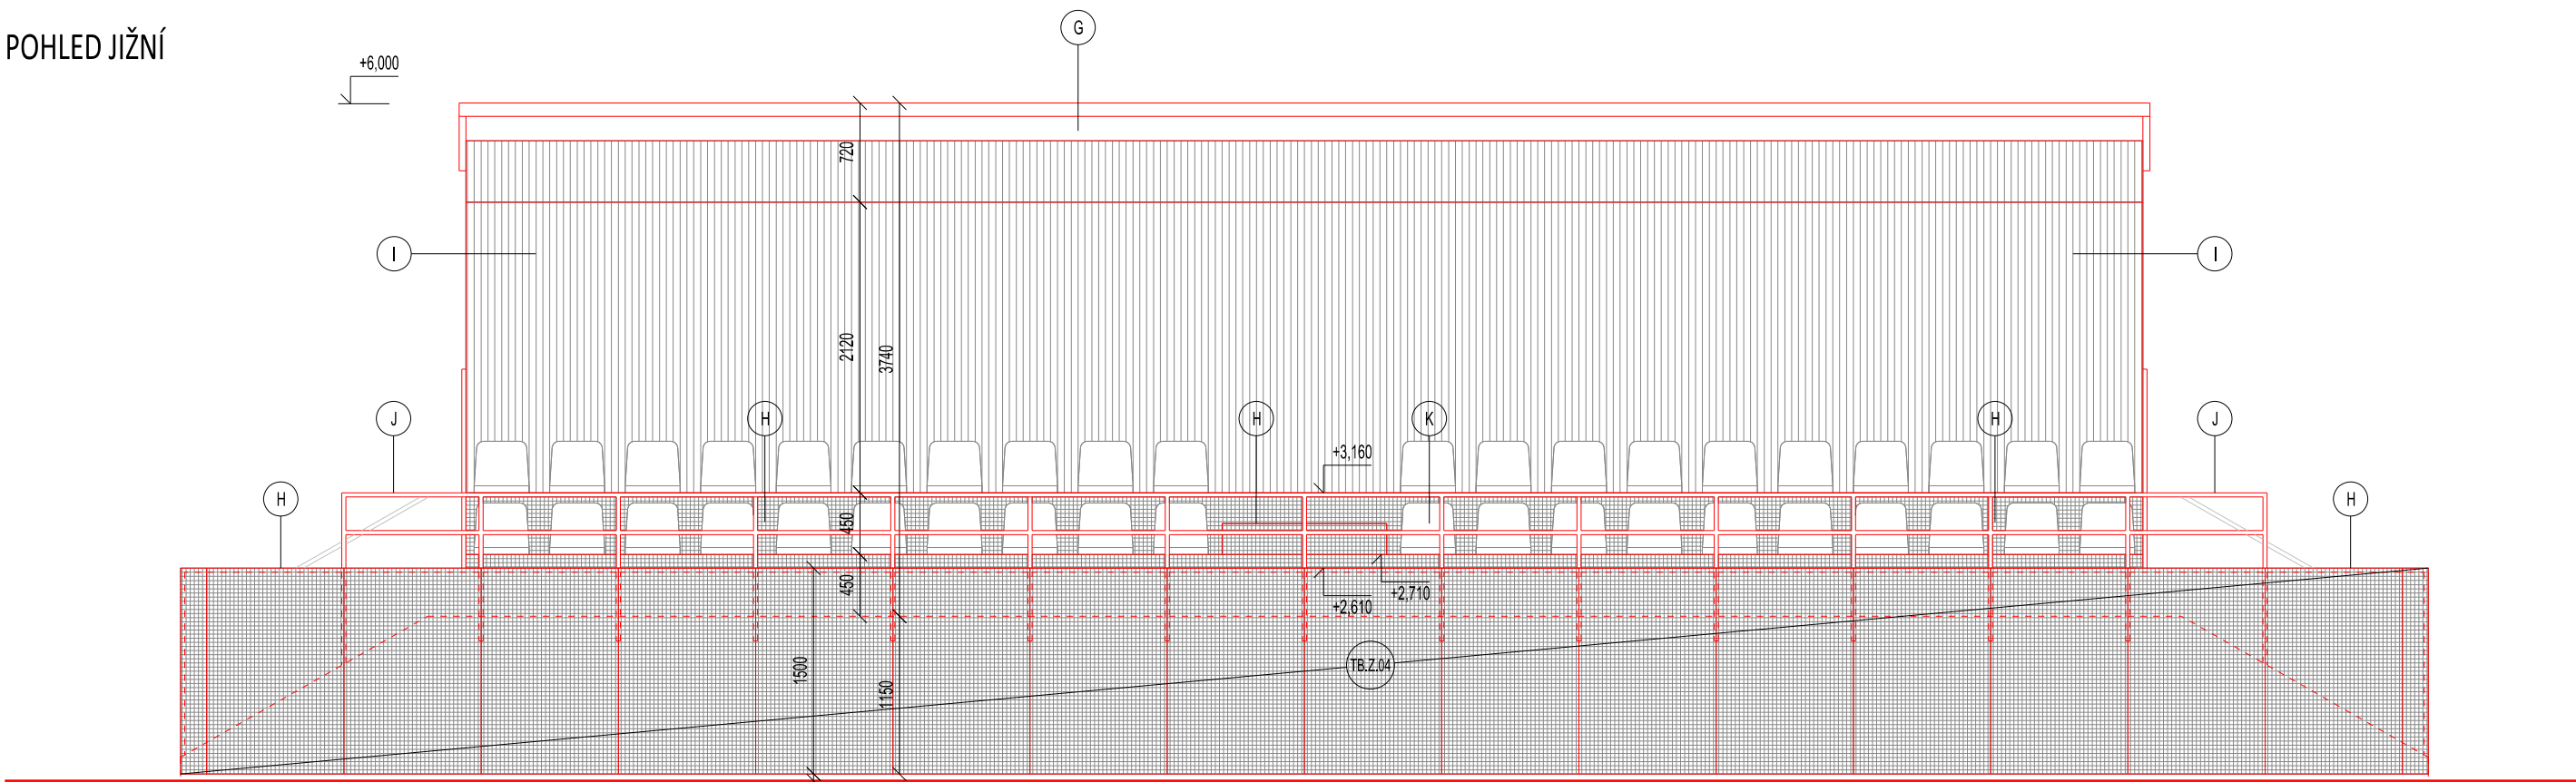


ŘEZ A3

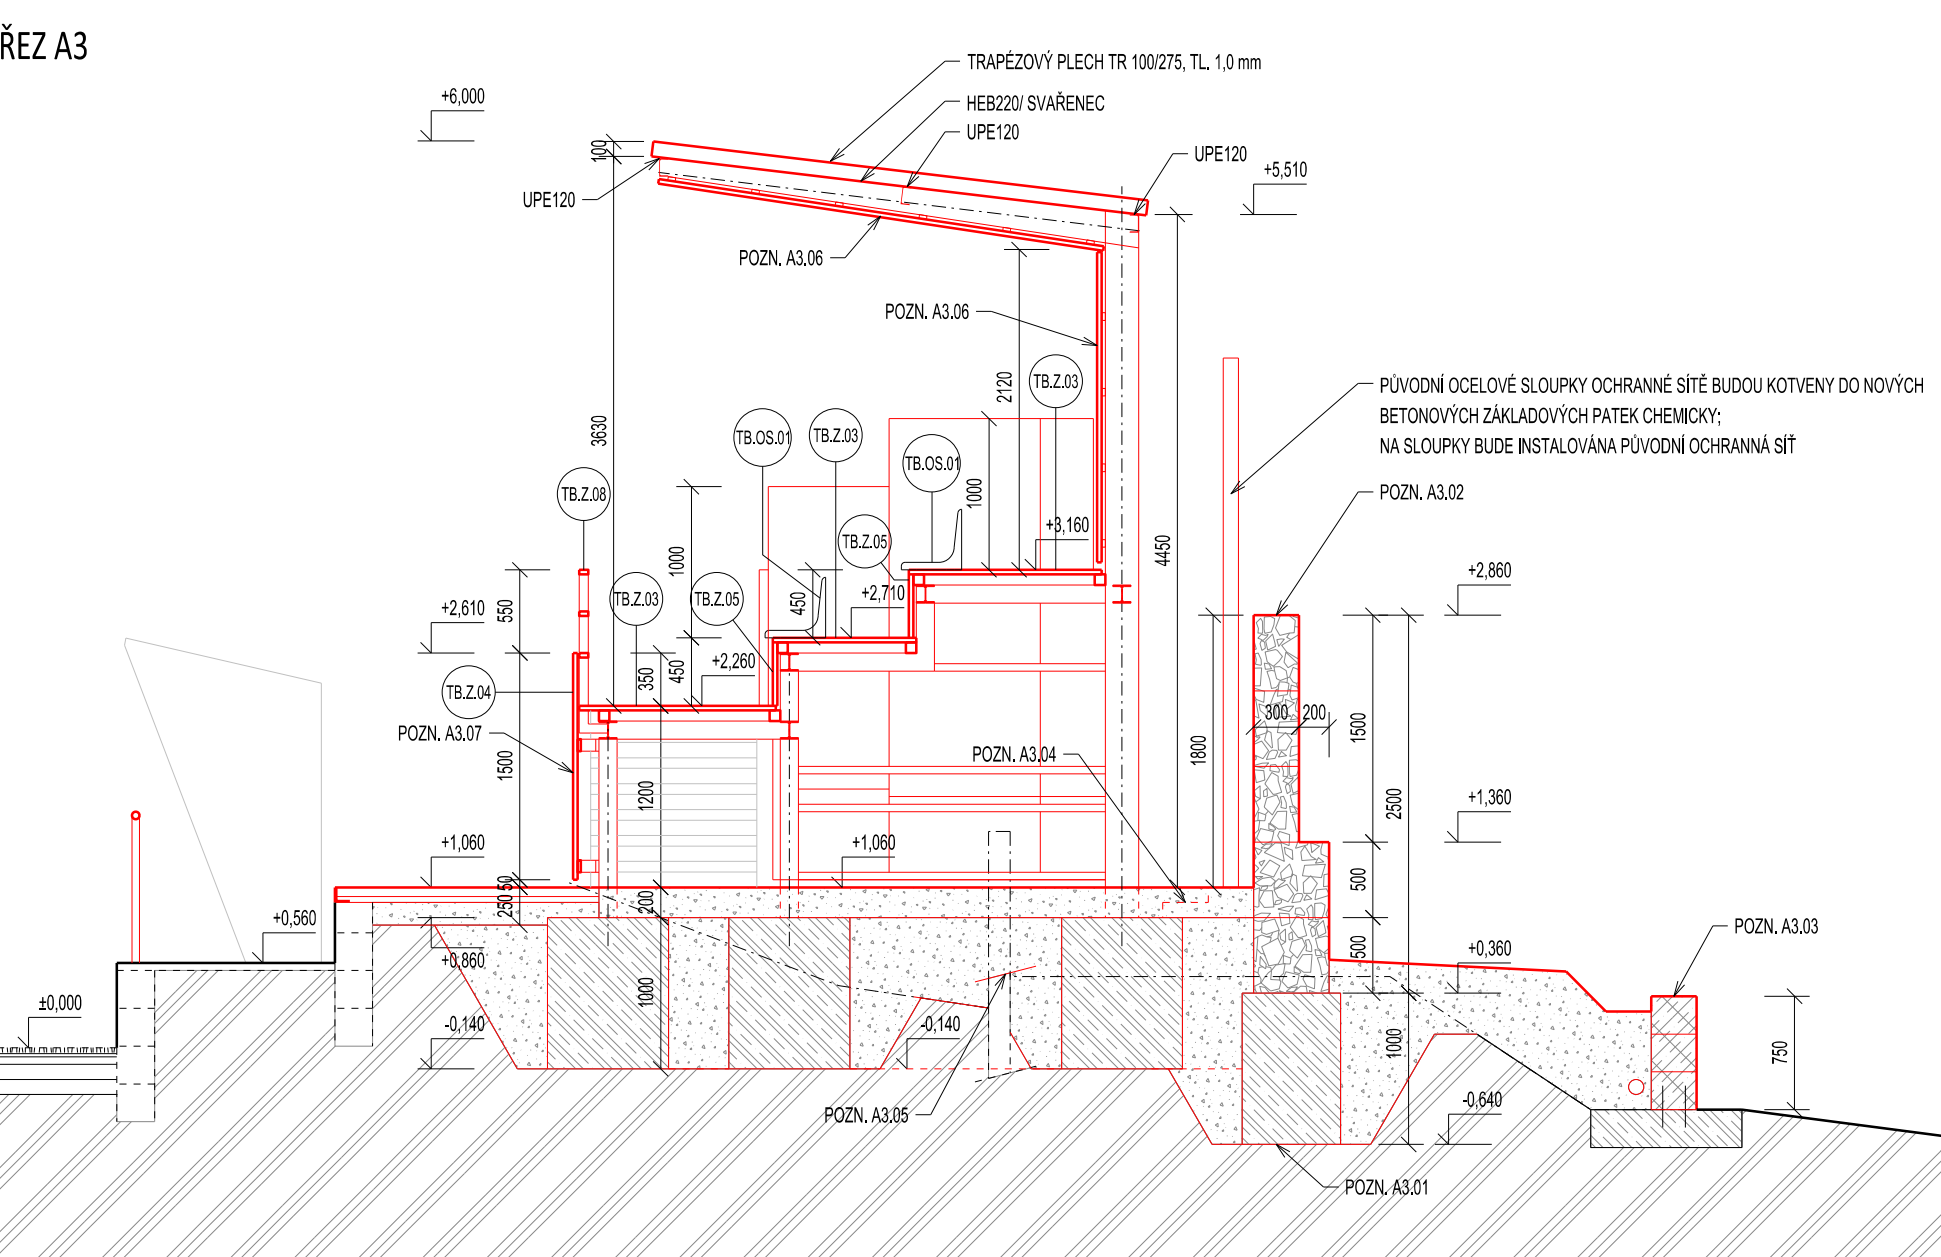

POHLED VÝCHODNÍ

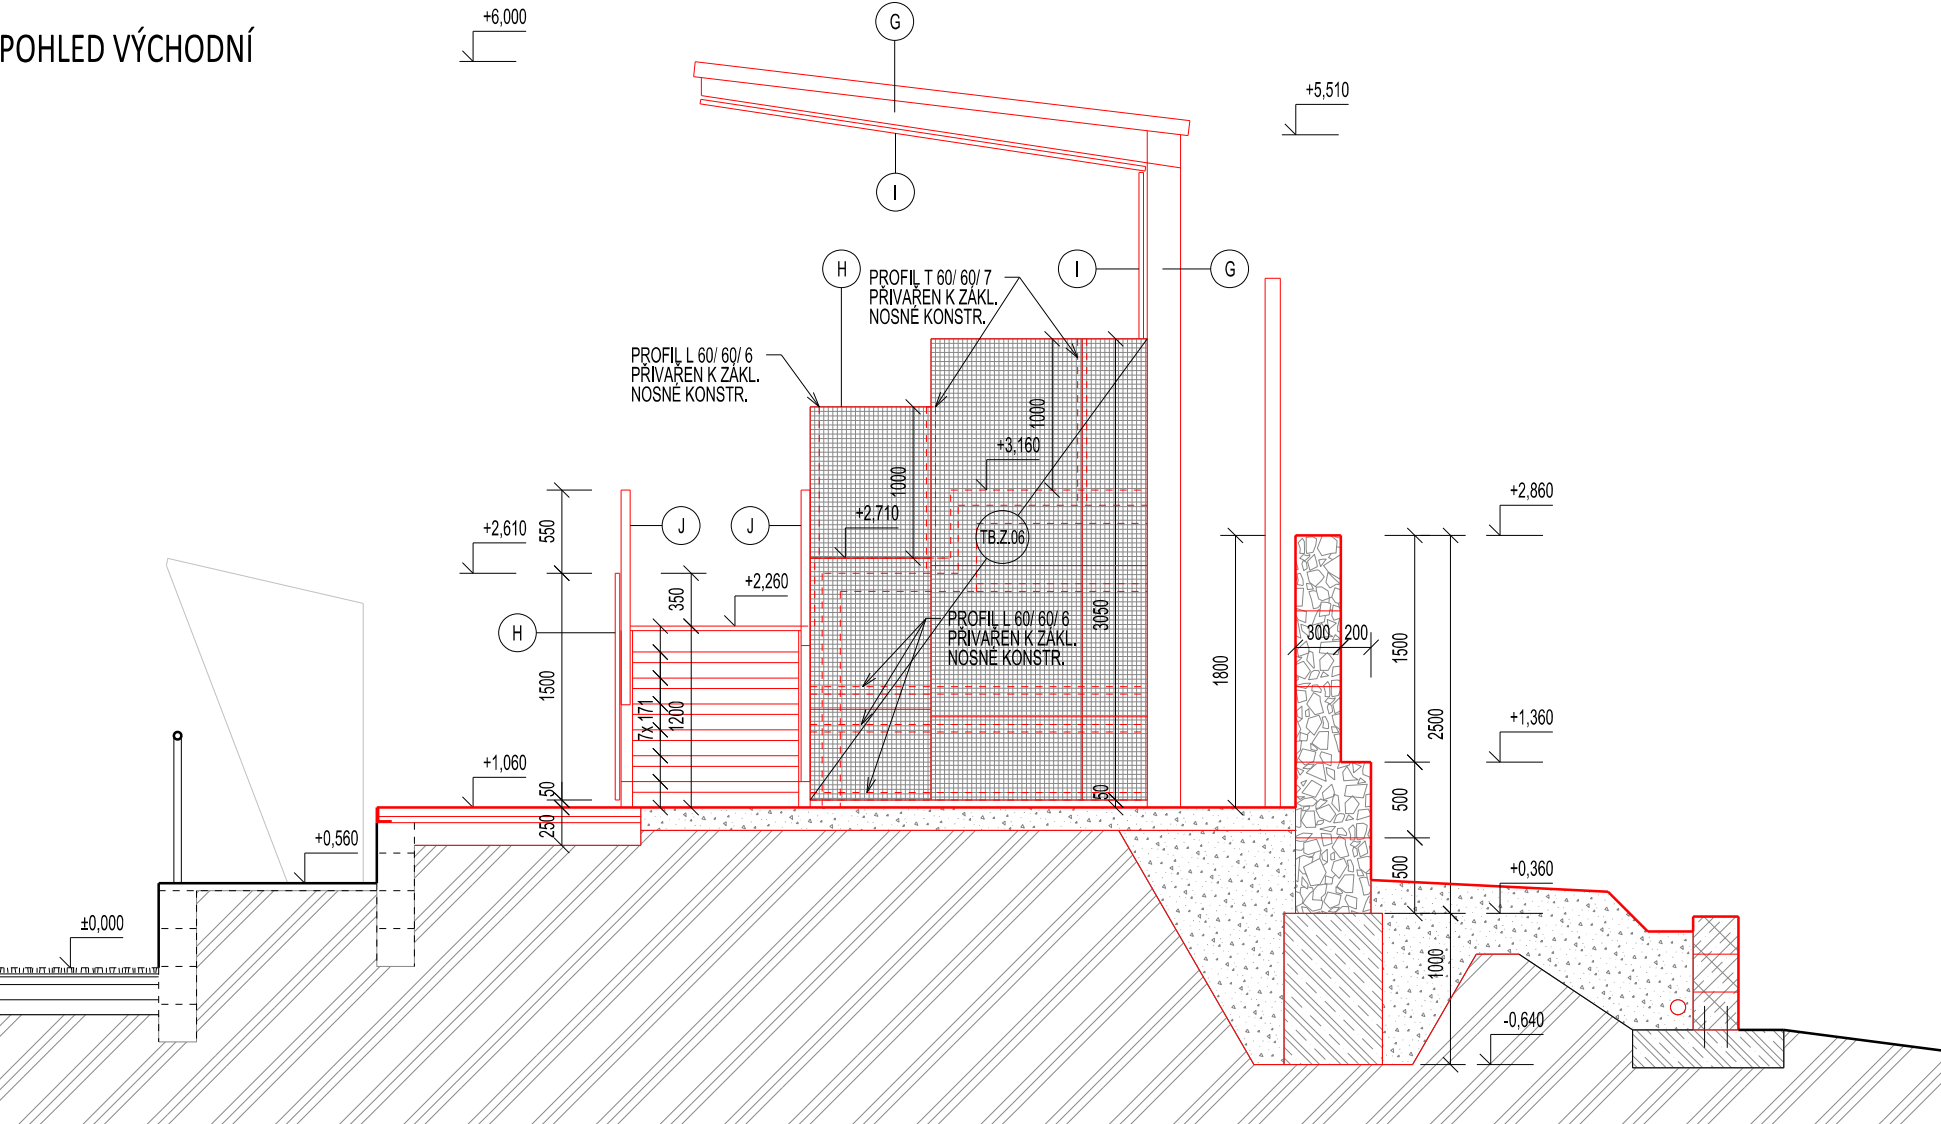

POHLED ZÁPADNÍ

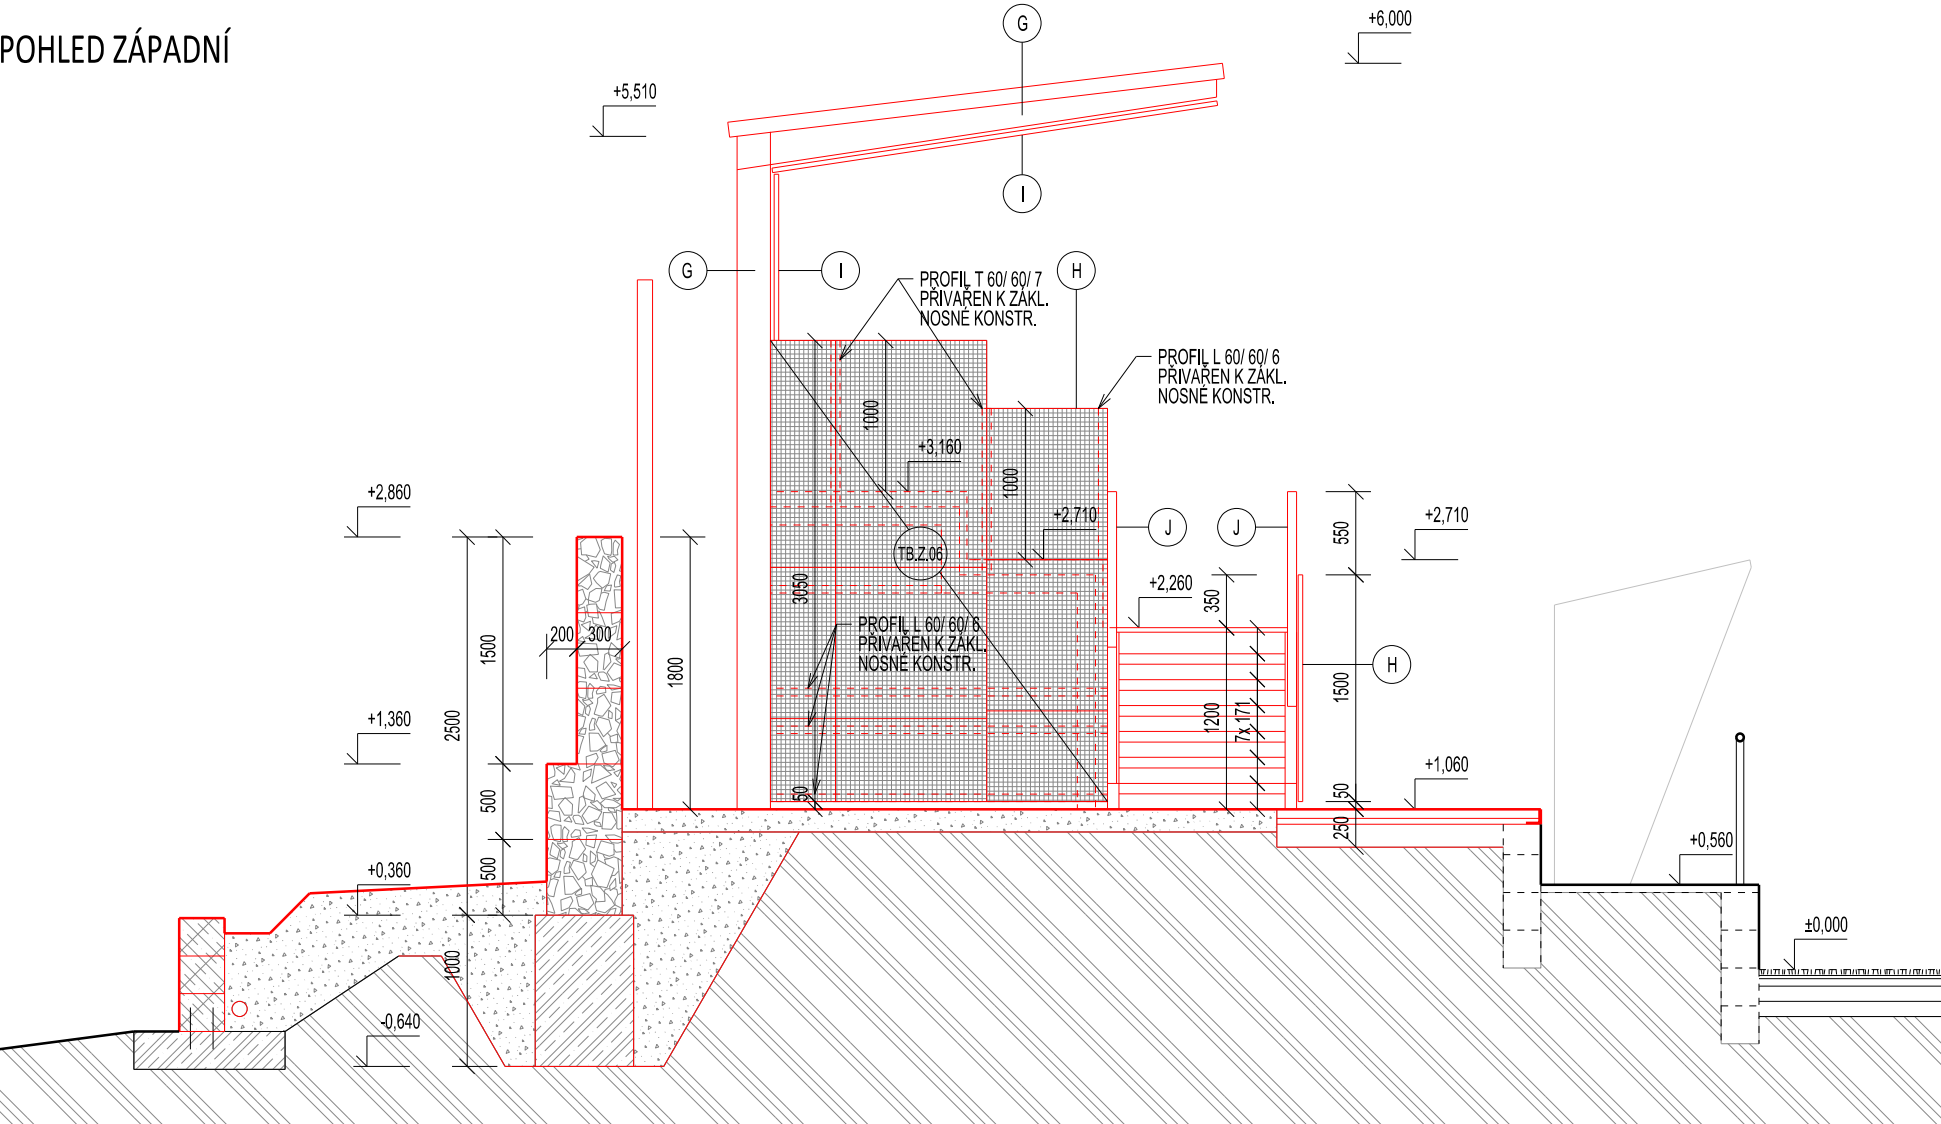

- LEGENDA MATERIÁLŮ:
- (G) OCELOVÁ NOSNÁ KONSTRUKCE TRIBUNY, POZINK
 - (H) POROKOST, POZINK
 - (I) OBRÁD Z OCELOVÝCH HRANOLŮ 60 30 mm NA NOSNÉM ROSTU, IMPREGNACE + VE
 - (J) ZÁBRADLÍ Z OCELOVÝCH PROFILŮ, POZINK
 - (K) PLASTOVÉ SEDÁČKY PEVNĚ, OSAZENÉ NA PLOŠE OCHOZU

TATO DOKUMENTACE NENÍ URČENÁ PRO REALIZACI STAVBY 10,000 x 174,00 m n. l. Měřítko: 1:500 (pro detaily 1:200)	
PROJEKTANT Ing. arch. David Štern, ČKA 03 846 / 420 602, 502 772, davek.stern@proam.cz	PROAM — ARCHITEKTI
REALIZACE Ing. arch. D. Štern, Ing. arch. H. Křivánek, Ing. arch. V. Kolářská	
NÁZEV HRANICE MEZÍ ZOO A SPORTOVIŠTĚM U ČERVENÝCH DOBKŮ, HODONÍN p. č. 248/02, 248/03, 248/05 a 6. územní	
OBJEDNATEL Město Hodonín, Masarykovo náměstí 53/1, 695 35 Hodonín	OBJEDNATEL DPS
PROJEKT D.1.1. ARCHITECTONICKO-STAVBNÍ ŘEŠENÍ	PROJEKT 2024 / 11
STAVBA DET.1 – TRIBUNA	MĚŘÍTKO 1:50 D.1.1.2.5