


# KATASTRÁLNÍ SITUACE

## M 1:1000

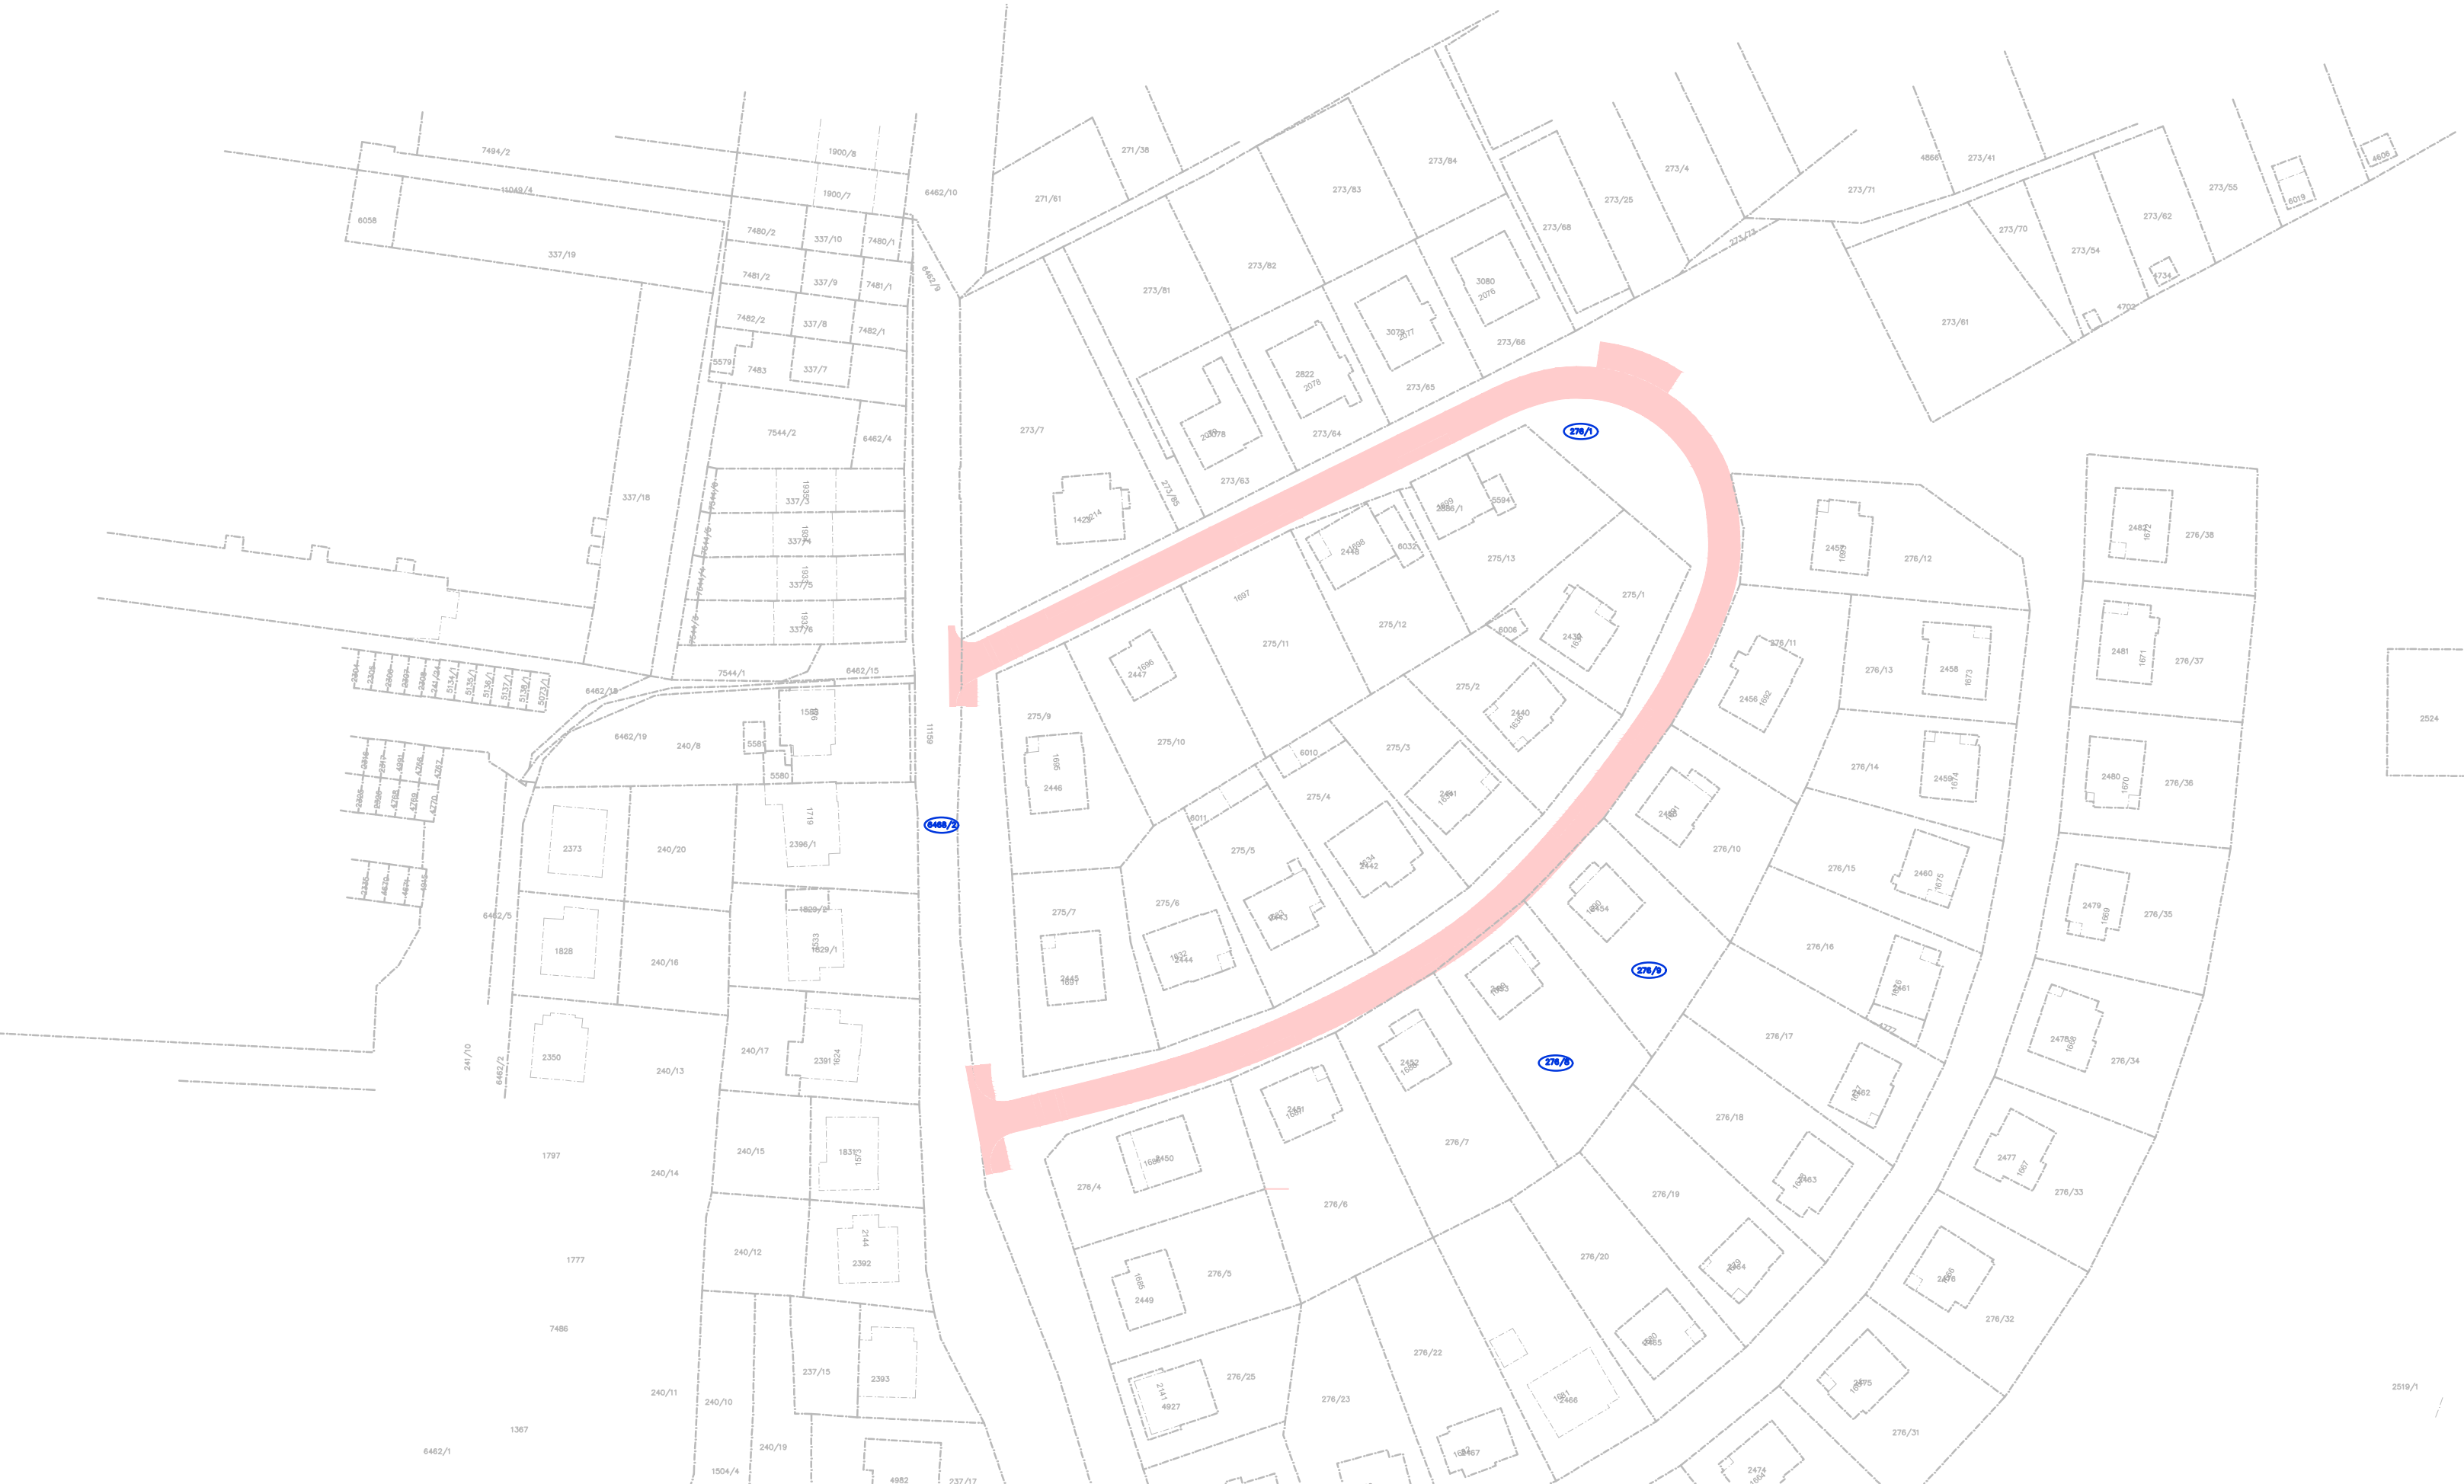

### SEZNAM PARCEL DOTČENÝCH STAVBOU

KATASTRÁLNÍ ÚZEMÍ: UHERSKÝ BROD  
PARCELNÍ ČÍSLA: 276/8; 276/9; 276/1; 6468/2

### LEGENDA

stav


návrh

500/1

500/1

HRANICE PARCEL-DLE KN  
PARCELNÍ ČÍSLO-DLE KN  
OZNAČENÍ DOTČENÝCH POZEMKŮ STAVBOU

SOUŘADNICOVÝ SYSTÉM: JTSK  
VÝŠKOVÝ SYSTÉM: Balt p.v.  
POLOHA STÁVAJÍCÍCH INŽENÝRSKÝCH SÍTÍ JE INFORMATIVNÍ

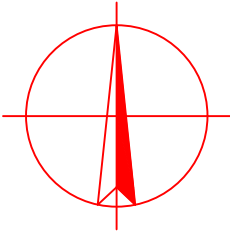

VYPRACOVAL:	ZODP.PROJEKT.	KRESLIL:	VED.PROJEKCE	NELL PROJEKT s. r. o. Kvítková 3687 760 01 Zlín	
Ing. Aleš Trněný	Ing. Karel Kuchař	Ing. Aleš Trněný	Zuzana Kuchařová		
KRAJ: ZLÍNSKÝ		KAT. Ú.: UHERSKÝ BROD		FORMÁT	3x44
STAVEBNÍK: MĚSTO UHERSKÝ BROD				DATUM	11/2022
AKCE:  OPRAVA MÍSTNÍ KOMUNIKACE ULIC Kpt.KUBÍČKA a Rtm.KŘIVDY				STUPEŇ	DUSP, PDPS
				ZAKÁZK. ČÍSLO	-/2022
OBSAH:  KATASTRÁLNÍ SITUACE				MĚŘÍTKO: 1:1000	ČÍSLO VÝKRESU C. 2