


Půdorys oplocení

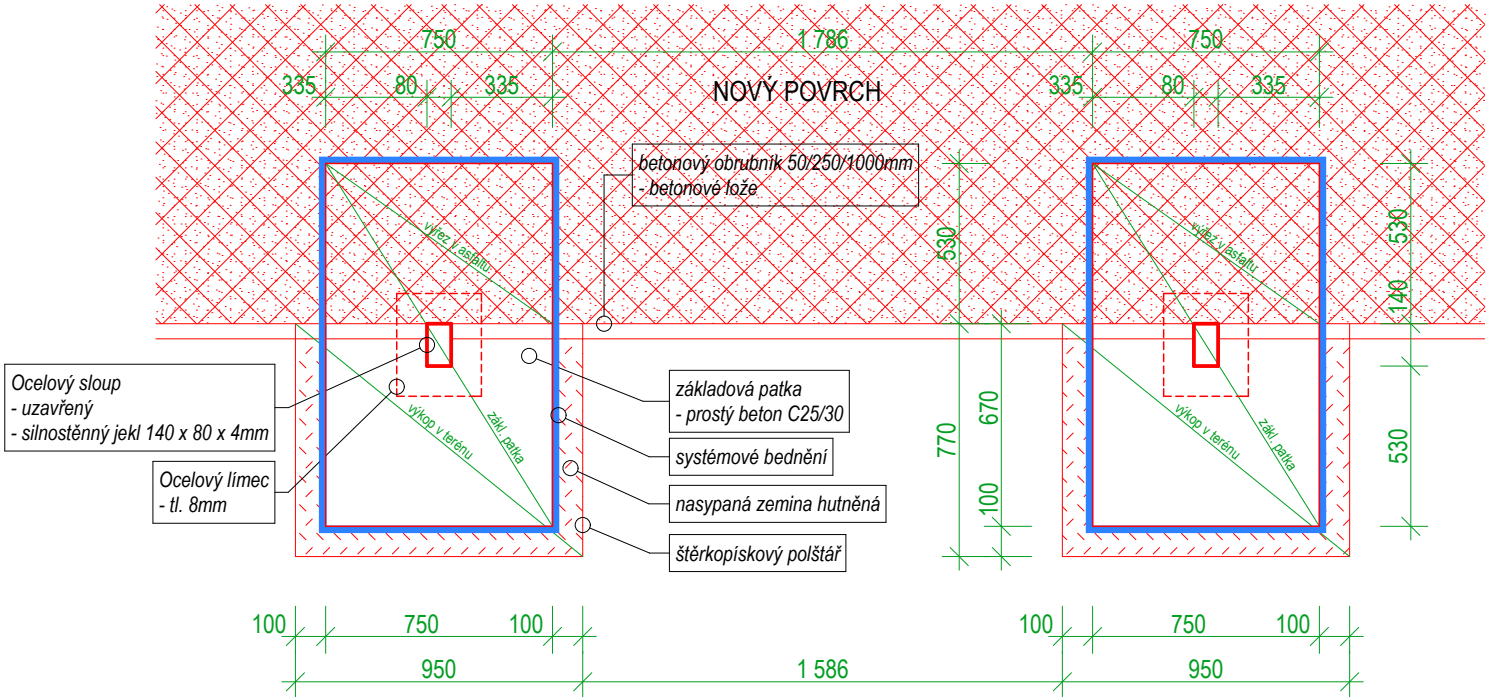

Oplocení - půdorys, svislý řez - nový stav

- Oplocení sportoviště:**
- Sloupy
 - sloupy ocelové - jelek 140/80/4mm, délka 7 000mm
 - pozinkované z vnější strany (min. vrstva 275g/m², v souladu s Euro normou 10 326)
 - adhezni vrstva, poplastování (min. 60 micronů)
 - RAL 6005
 - plastová horní krytka 140/80mm
 - protihlukové příchytky
 - rapido spojky
 - Výplň poli
 - vyrobeny z ocelových prutů - panely 2,48 x 2,03m
 - horizontální 2 x 8mm (výška oka 200mm)
 - vertikální 1 x 6mm (šířka oka 50mm u dvou spodních řad a 100mm u horní řady panelů)
 - pozinkované (min. vrstva 275g/m², v souladu s Euro normou 10 326)
 - adhezni vrstva, poplastování (min. 100 micronů)
 - RAL 6005
 - Základová konstrukce
 - základová patka z prostého betonu 1 200 x 750 x v600mm (C25/30), oc. KARI síť 150/150/8/8mm
 - ocelový limec v úrovni horní hrany desky - ocelový plech tl. 8mm s dosahem min. 100mm od sloupu
 - šterkopiskový polštář tř. G1, ulehla, hloubka polštáře 300mm
 - přesah šterkopiskového polštáře - 100mm za okraje ŽB patky
 - dobetonávka pod nový asfaltový pás

Betonová obruba kolem celého sportoviště (kopíruje stávající asf. plochu)

- betonový 50/250/1000mm
- betonové lože C16/20

- 1 **Povrch sportoviště (plocha)**
- nášlapná vrstva - nový elastický pryžový povrch tl. 10mm
 - granulát EPDM (fr. 1 - 4mm) + polyuretanové pojivo
 - odstín - cihlově červená
 - podklad - asfaltový koberec drenážní stávající tl. 130mm
 - povrchová penetrace pod finální vrstvu
 - hutněný podsyp z drceného kameniva stávající

Čary (hříště)

- elastický lak na čary

- 2 **Povrch sportoviště (u nových sloupů)**
- nášlapná vrstva - nový elastický pryžový povrch tl. 10mm
 - granulát EPDM (fr. 1 - 4mm) + polyuretanové pojivo
 - odstín - cihlově červená
 - podklad - asfaltový koberec drenážní NOVÝ tl. 50mm (alt. granulát SBR)
 - povrchová penetrace pod finální vrstvu
 - podbetonování asf. vrstvy nad základovou patkou (C16/20)

±0,000 - úroveň stávajícího povrchu sportoviště ve střední podélné ose

Zodpovědný projektant:		Kontroloval:	Vypracoval:	PARDOSA - technik, s.r.o. Hodonínská 672 Dubňany 696 03 IČO: 27739040
Ing. arch. Jiří Řihák		Ing. arch. Jiří Řihák	Ondřej Žurovec, DiS	
Místo stavby: k. ú. Hodonín, parc. č. 1/58, 1/33, 1/63				
Stavebník: Město Hodonín Masarykovo nám. 53/1, 695 01 Hodonín				
Akce: Hřiště Očov - opravy povrchu a oplocení				Datum: 08/2018
Část: D. Architektonicko - stavební část Objekt: Sportoviště				Měřítko: 1:25 (4xA4)
				Stupeň dokumentace: DPS
Výkres: Oplocení - půdorys, svislý řez - nový stav				Číslo zakázky: PA1814dps
				Číslo výkresu: D.1.1.4

