

LEGENDA MÍSTNOSTÍ 3.NP

Č.M.	NÁZEV MÍSTNOSTI	PLOCHA (m²)	V.H. (mm)
3.01	PŮDA	180,35	6160
CELKOVÁ PODLAHOVÁ PLOCHA 3.NP :		180,35 m²	

LEGENDA MATERIÁLŮ

	STÁVAJÍCÍ KONSTRUKCE
--	----------------------

POZNÁMKA:

TATO DOKUMENTACE JE STUDIÍ OPRAVY STŘECHY RODINNÉHO DOMU NA ULICI SVATOBORSKÁ č.p. 25/8 V KYJOVĚ, KTERÁ SLOUŽÍ PRO VYDÁNÍ SDĚLENÍ STAVEBNÍHO ÚŘADU, ŽE POPSANÉ OPRAVY A UDRŽOVACÍ PRÁCE NEVYŽADUJÍ POVOLENÍ A JAKO PODKLAD PRO ZPRACOVÁNÍ ROZPOČTU.

NEJEDNÁ SE O PROVÁDĚCÍ DOKUMENTACI !

STUDIE VYCHÁZÍ Z VIZUÁLNÍ KONTROLY A ZAMĚŘENÍ STÁVAJÍCÍHO STAVU, JEDNÁ SE O PŘEDPOKLAD, KTERÝ MŮŽE BÝT UPRAVEN DODAVATELEM NA ZÁKLADĚ JEHO PŘEDCHOZÍCH ZKUŠENOSTÍ A POUŽITÝCH TECHNOLOGIÍ, VEŠKERÉ ZMĚNY PŘI STAVBĚ JE ALE TŘEBA PROJEDNAT S INVESTOREM !

- S1

—

Skládaná keramická dvoudrážková střešní taška (VARIA), sklonu střešní roviny 36°, barva cihlová

— Latě 50/30 tl. 30 mm

— Celoplošné dřevěné bednění z desek tl. 24 mm

— Dřevěné krokve 100/140 mm až 120/160 mm tl. 140-160 mm

— Půda
- S2


—

Plechová krytina - Pz plech


— Celoplošné dřevěné bednění z desek tl. 24 mm


— Dřevěné krokve 100/140 mm až 120/160 mm tl. 140-160 mm


— Půda přístavby pavlače

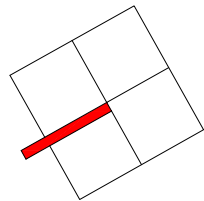

ZAMĚŘIL :		Ing. Pavel Fridrich, Ph.D.			Ing. Pavel Fridrich, Ph.D. IČO 8 8 0 8 1 2 6 5 třída Komenského 600/56, 697 01 KYJOV tel: 775226871, email : fridrich.pavel@seznam.cz		
VYPRACOVAL :		Ing. Pavel Fridrich, Ph.D.					
INVESTOR : Město Kyjov, Masarykovo náměstí 30/1, 69701 Kyjov IČO: 00285030, DIČ: CZ00285030							
NÁZEV AKCE					FORMÁT	2x4	
REKONSTRUKCE STŘECHY RD KYJOV Svatoborská č.p. 25/8 (p.č. st. 218/2) ČÍSLO A NÁZEV OBJEKTU SO 01 - RODINNÝ DŮM					DATUM	12/2024	
					STUPEŇ	STUDIE	
					ČÍSLO ZAKÁZKY	243301	
					SPECIALIZACE	ARCH. STAV.	
NÁZEV VÝKRESU					MĚŘÍTKO	Č. VÝKRESU	Č. PARÉ
PŮDORYS 3.NP (PŮDA)					1:75	D.1.1	

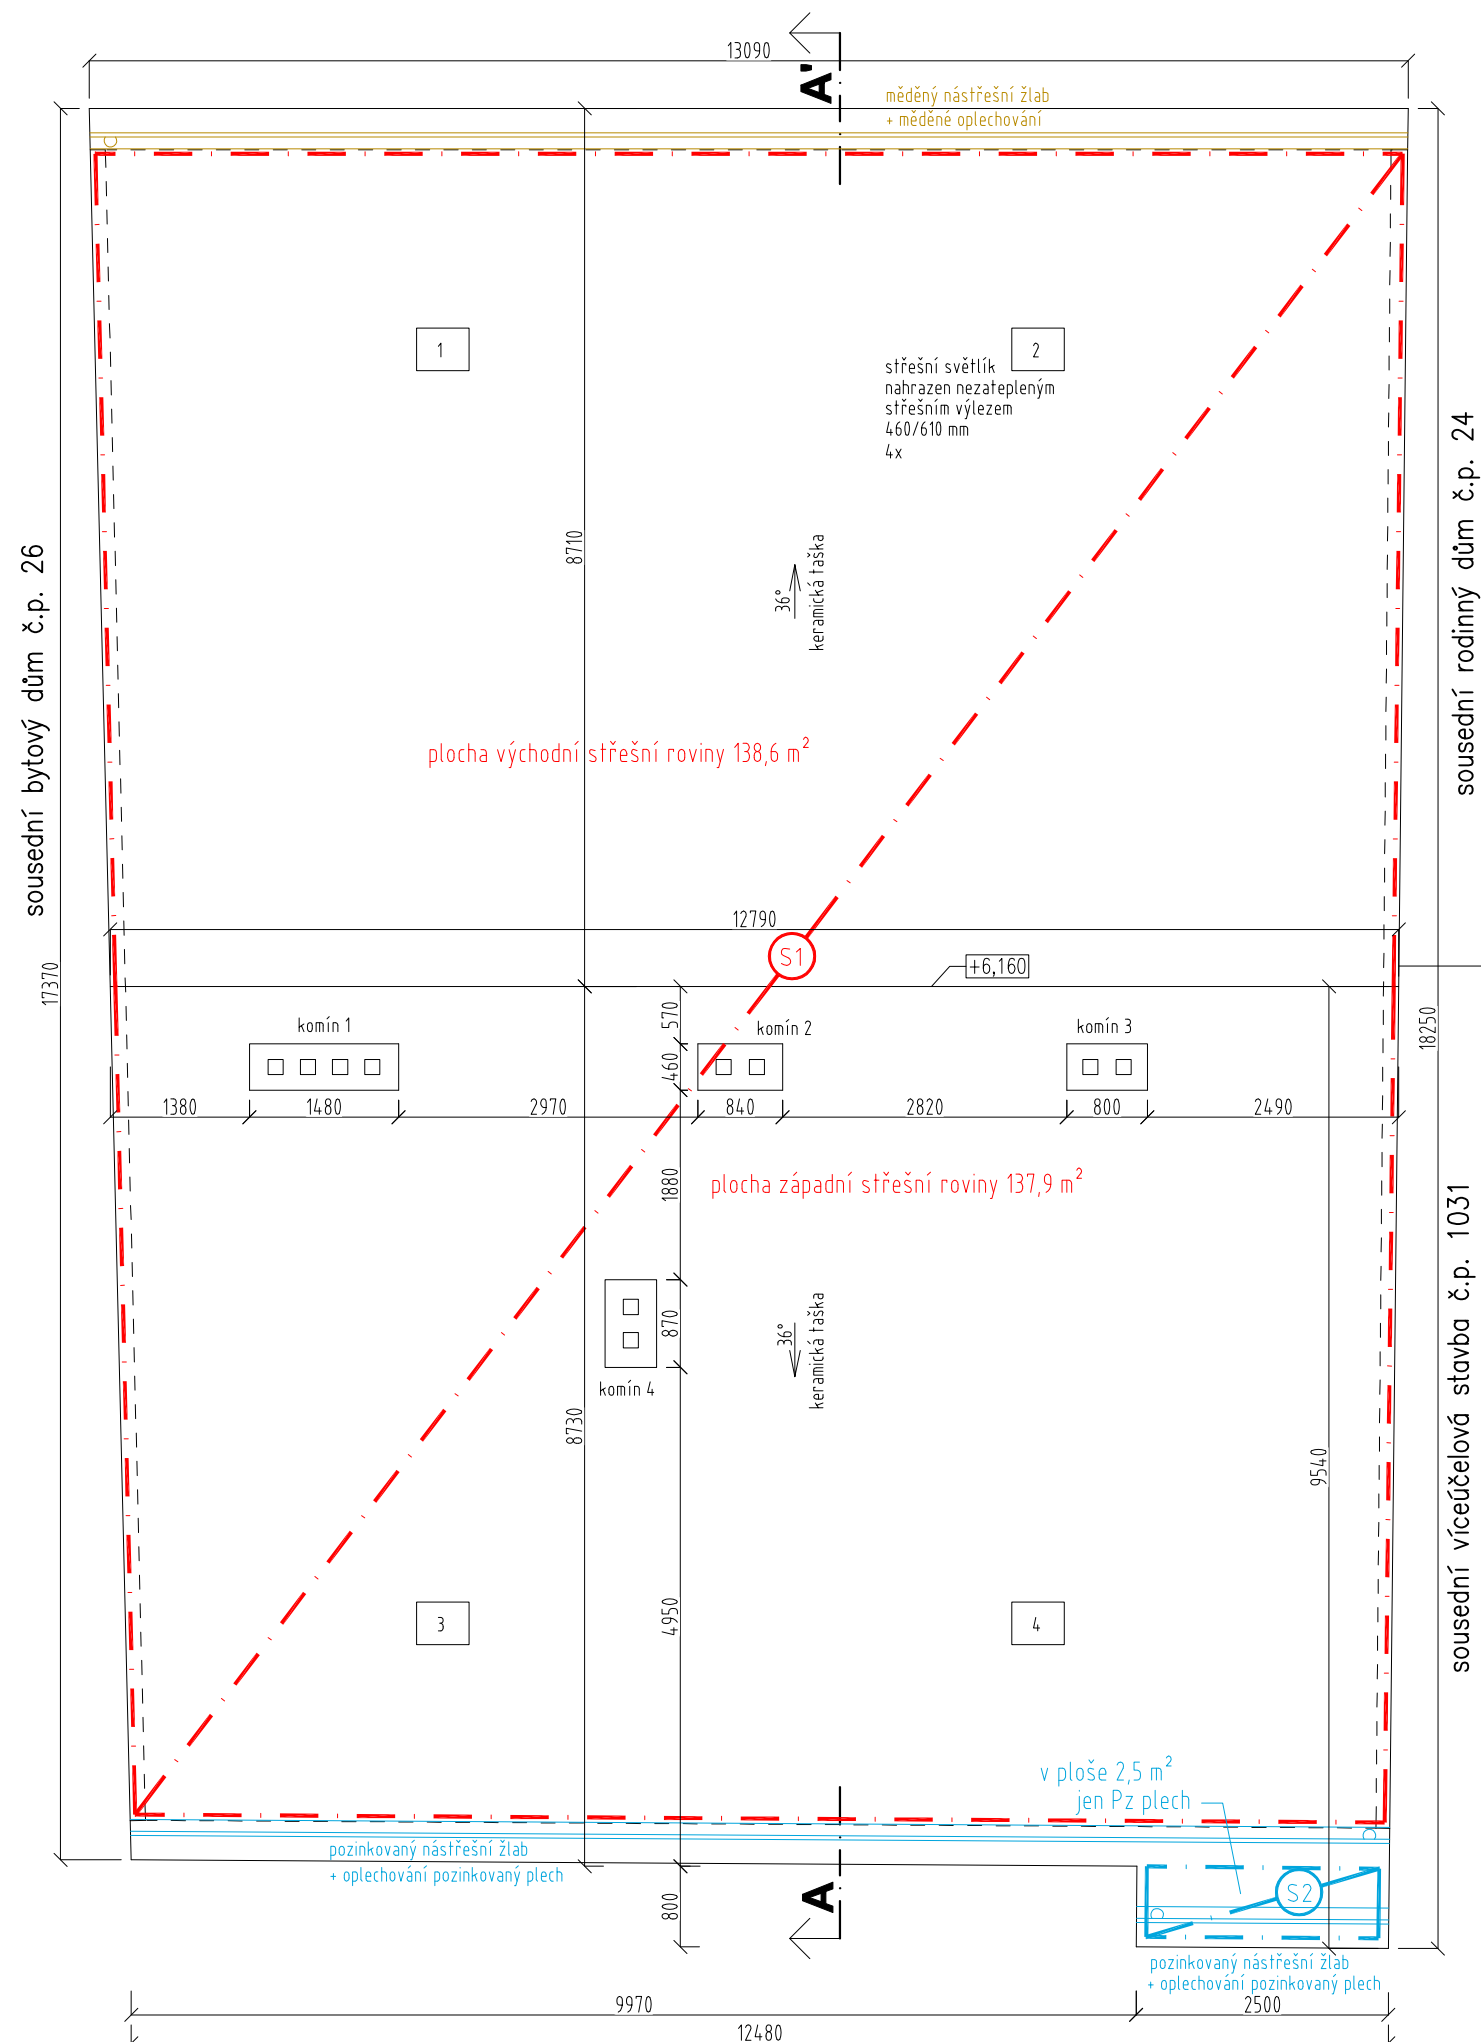

ZAMĚŘIL :	Ing. Pavel Fridrich, Ph.D.		Ing. Pavel Fridrich, Ph.D. IČO 88081265 třída Komenského 600/56, 697 01 KYJOV tel: 775226871, email : fridrich.pavel@seznam.cz		
VYPRACOVAL :	Ing. Pavel Fridrich, Ph.D.				
INVESTOR : Město Kyjov, Masarykovo náměstí 30/1, 69701 Kyjov IČO: 00285030, DIČ: CZ00285030					
NÁZEV AKCE REKONSTRUKCE STŘECHY RD KYJOV Svatoborská č.p. 25/8 (p.č. st. 218/2) ČÍSLO A NÁZEV OBJEKTU SO 01 - RODINNÝ DŮM			FORMÁT	2x A4	
			DATUM	12/2024	
			STUPĚŇ	STUDIE	
			ČÍSLO ZAKÁZKY	243301	
			SPECIALIZACE	ARCH. STAV.	
NÁZEV VÝKRESU POHLED NA STŘECHU			MĚŘÍTKO 1:75	Č. VÝKRESU D.1.2	Č. PARÉ

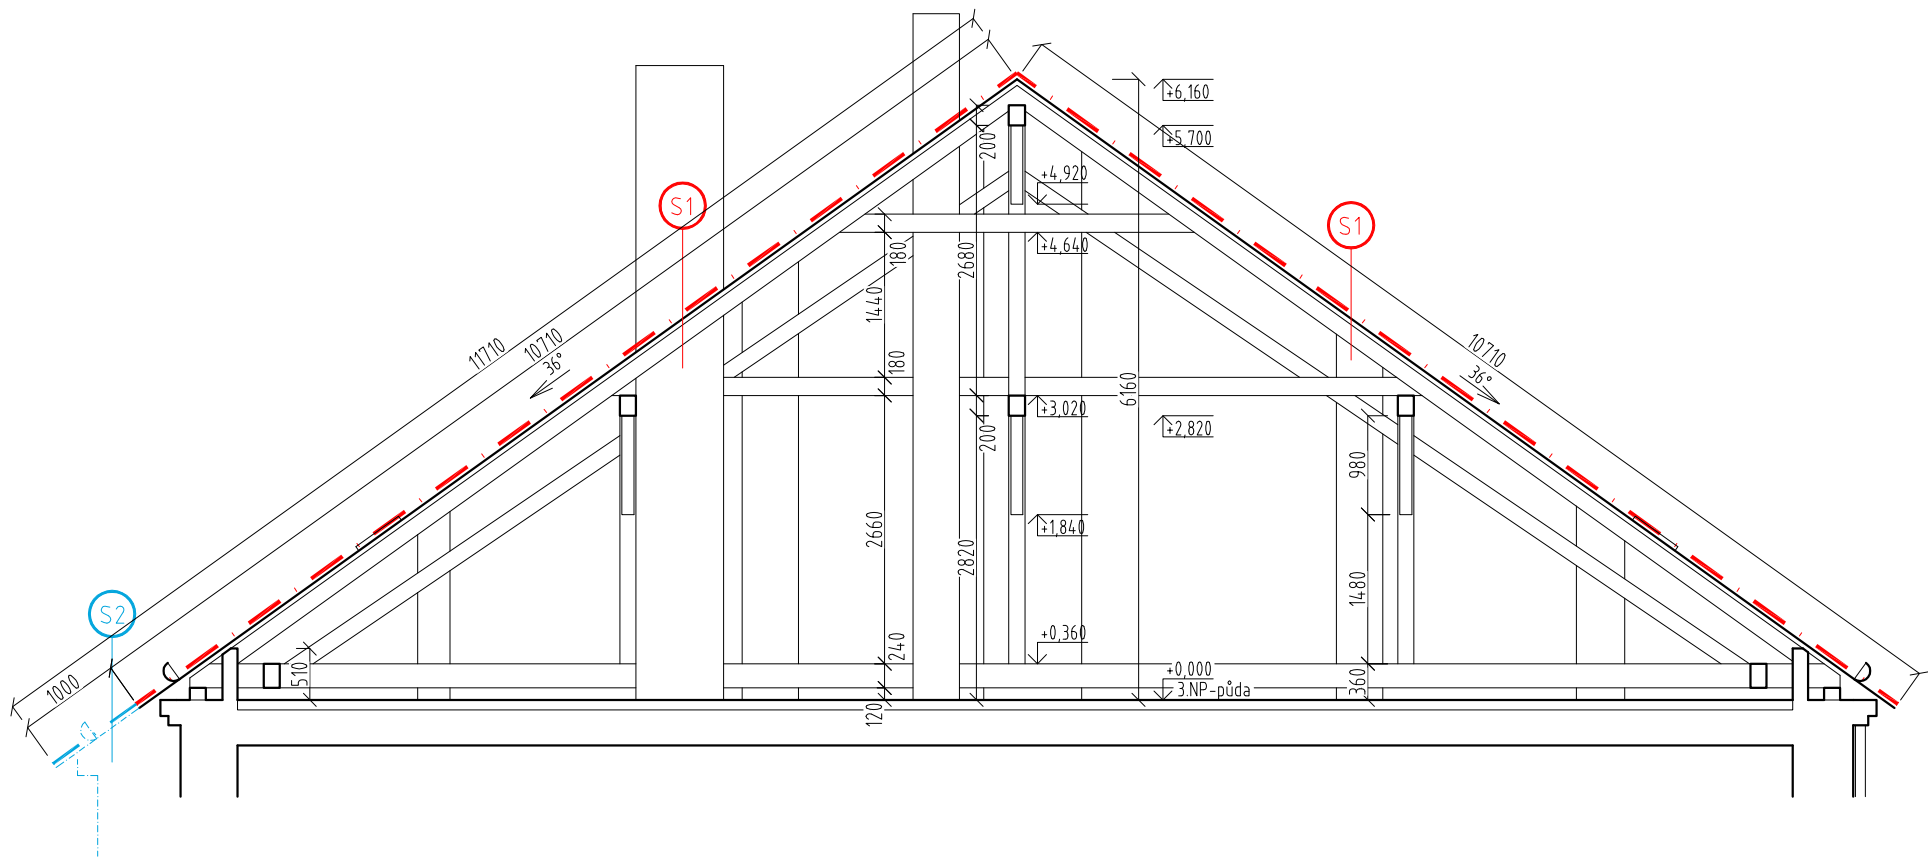

- S1** — Nová skládaná keramická dvoudrážková střešní taška (např. Francouzka – pozor není posuvná, lépe Hranice 11, či Hranice 14 nebo dle doporučení památkářů) pro sklon střešní roviny 36°, barva cihlová
- Latě 60/40 tl. 40 mm
 - Kontralatě 60/40 tl. 40 mm
 - Pěnová těsnicí páska pod kontralatě (SB pásy)
 - Pojistná hydroizolace – podstřešní difuzní folie (min. 180 g/m²) (v místě okapové hrany ukončit okapničkou a zajistit odvětrání přes hřeben)
 - Stávající dřevěné krokve (opravené, očištěné)
 - Půda

- S2** — Nová plechová krytina – Pz plech
- Nové celoplošné dřevěné bednění z desek tl. 24 mm
 - Kontralatě 60/40 tl. 40 mm
 - Pěnová těsnicí páska pod kontralatě (SB pásy)
 - Pojistná hydroizolace – podstřešní difuzní folie (min. 180 g/m²) (v místě okapové hrany ukončit okapničkou a zajistit odvětrání přes hřeben)
 - Stávající dřevěné krokve (opravené, očištěné)
 - Půda přístavby pavlače

POZNÁMKA:

TATO DOKUMENTACE JE STUDIÍ OPRAVY STŘECHY RODINNÉHO DOMU NA ULICI SVATOBORSKÁ č.p. 25/8 V KYJOVĚ, KTERÁ SLOUŽÍ PRO VYDÁNÍ SDĚLENÍ STAVEBNÍHO ÚŘADU, ŽE POPSANÉ OPRAVY A UDRŽOVACÍ PRÁCE NEVYŽADUJÍ POVOLENÍ A JAKO PODKLAD PRO ZPRACOVÁNÍ ROZPOČTU.

NEJEDNÁ SE O PROVÁDĚCÍ DOKUMENTACI !
STUDIE VYCHÁZÍ Z VIZUÁLNÍ KONTROLY A ZAMĚŘENÍ STÁVAJÍCÍHO STAVU, JEDNÁ SE O PŘEDPOKLAD, KTERÝ MŮŽE BÝT UPRAVEN DODAVATELEM NA ZÁKLADĚ JEHO PŘEDCHOZÍCH ZKUŠENOSTÍ A POUŽITÝCH TECHNOLOGIÍ, VEŠKERÉ ZMĚNY PŘI STAVBĚ JE ALE TŘEBA PROJEDNAT S INVESTOREM !

ZAMĚŘIL :	Ing. Pavel Fridrich, Ph.D.	<i>Fridrich</i>	Ing. Pavel Fridrich, Ph.D. IČO 88081265 třída Komenského 600/56, 697 01 KYJOV tel: 775226871, email : fridrich.pavel@seznam.cz		
VYPRACOVAL :	Ing. Pavel Fridrich, Ph.D.	<i>Fridrich</i>			
INVESTOR : Město Kyjov, Masarykovo náměstí 30/1, 69701 Kyjov IČO: 00285030, DIČ: CZ00285030					
NÁZEV AKCE REKONSTRUKCE STŘECHY RD KYJOV Svatoborská č.p. 25/8 (p.č. st. 218/2)			FORMÁT	2xA4	
			DATUM	12/2024	
ČÍSLO A NÁZEV OBJEKTU SO 01 - RODINNÝ DŮM			STUPĚŇ	STUDIE	
			ČÍSLO ZAKÁZKY	243301	
NÁZEV VÝKRESU ŘEZ A-A'			SPECIALIZACE	ARCH. STAV.	
			MĚŘÍTKO	Č. VÝKRESU	Č. PARÉ
			1:75	D.1.3	