


SO.02 Stávající stav půdorys III.N.P.

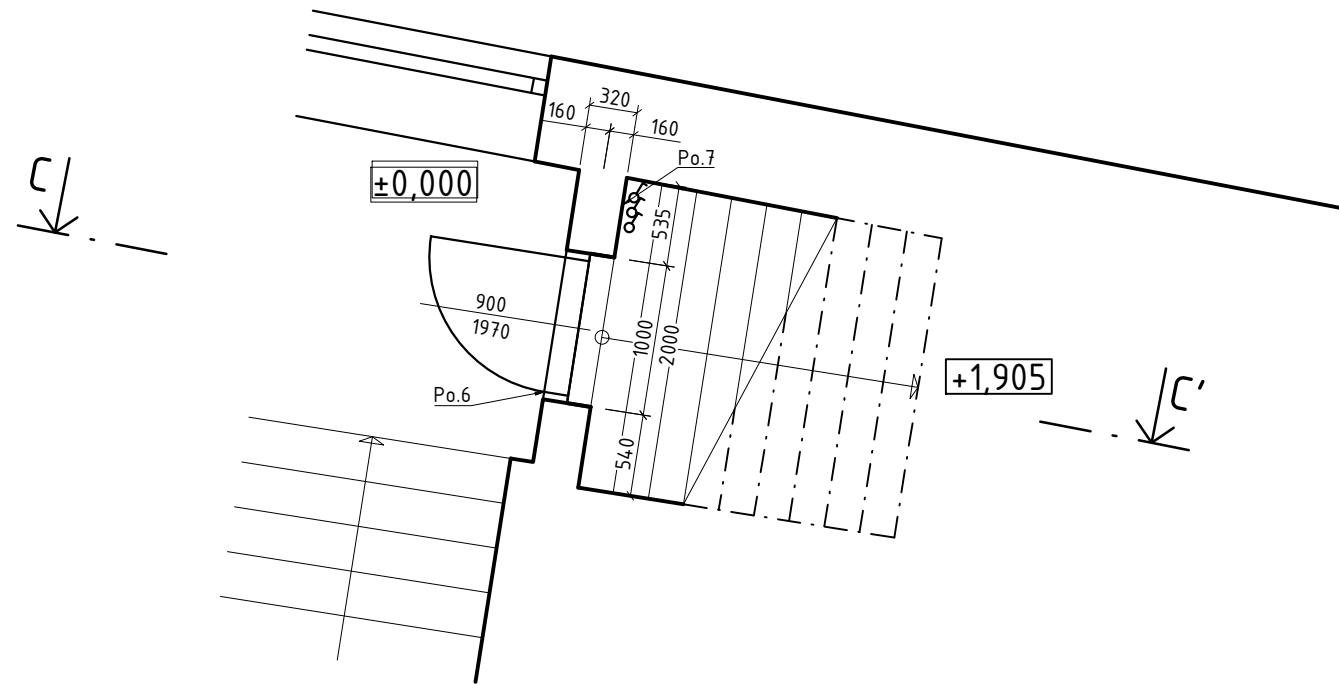


LEGENDA MATERIÁLŮ



Stávající konstrukce


POZNÁMKY:

- Výškové kóty v této části dokumentace jsou vztahy k lokální výškové referenční rovině $\pm 0,000$, definované v úrovni 3. NP. Tato úroveň není totožná s hlavní výškovou kótou objektu ($\pm 0,000$ v 1. NP). Vzájemný výškový vztah mezi těmito úrovněmi není v této dokumentaci znám.
 - Pro vyhotovení projektové dokumentace bylo podkladem jednoduché zaměření řešeného prostoru a katastrální mapa z KN ve formátu DGN. Nebylo k dispozici přesnější zaměření, například formou laserové 3D skenování.
- Zaměření objektu bylo při vynášení do podkladu katastrální mapy místy mírně upraveno. S ohledem na nepravdivý půdorysný tvar stavby a v některých částech obtížné podmínky měření je nutné veškeré rozměry ověřit přímo na stavbě.
- V rámci zpracování projektové dokumentace nebyly provedeny zjišťovací destruktivní sondy. Některé konstrukce, jejich skladby a parametry jsou proto uvedeny jako předpokládané.
- Po.6 – Stávající dřevěné int. dveře s ocel. výplní (sv 1970mm, sš 900mm)
 - Po.7 – Elektroinstalace (svět. vypínač a rozvody)

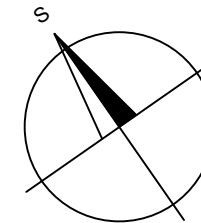

KATASTRÁLNÍ SEVER

PROJEKTOVÁ DOKUMENTACE JE ZPRACOVÁNA PRO PROVEDENÍ STAVBY.

Zodpovědný projektant:		Vypracoval:	Kreslil:	<div></div> <div>Vrbkova 3973/1, 669 02 Znojmo email: info@kastner-projekt.cz web: www.kastner-projekt.cz tel.: +420 515 244 079</div>
Ing. Martin Večeřa ČKAIT: 100 7282 tel. +420 777 605 109		Štěpán Maixner stepanmaixner@seznam.cz tel. +420 608 153 029	Štěpán Maixner stepanmaixner@seznam.cz tel. +420 608 153 029	
Kraj: Jihomoravský	Místo: parcela č. 166 v k.ú. Znojmo-město			
Investor:	Město Znojmo Obroková 1/12, 669 02 Znojmo			
Název stavby:	SO.02 - Zateplení části objektu občanského vybavení (ZŠ Václavské náměstí) v areálu, č.p. 133, ul. Václavské nám., Znojmo			<div>Účel projektu: DPS</div> <div>Datum: 04/2026</div>
Název výkresu:	Stávající stav - půdorys III.N.P.			<div>Měřítko: 1:50</div> <div>Číslo výkresu: D.1.1.2.1.1</div>