







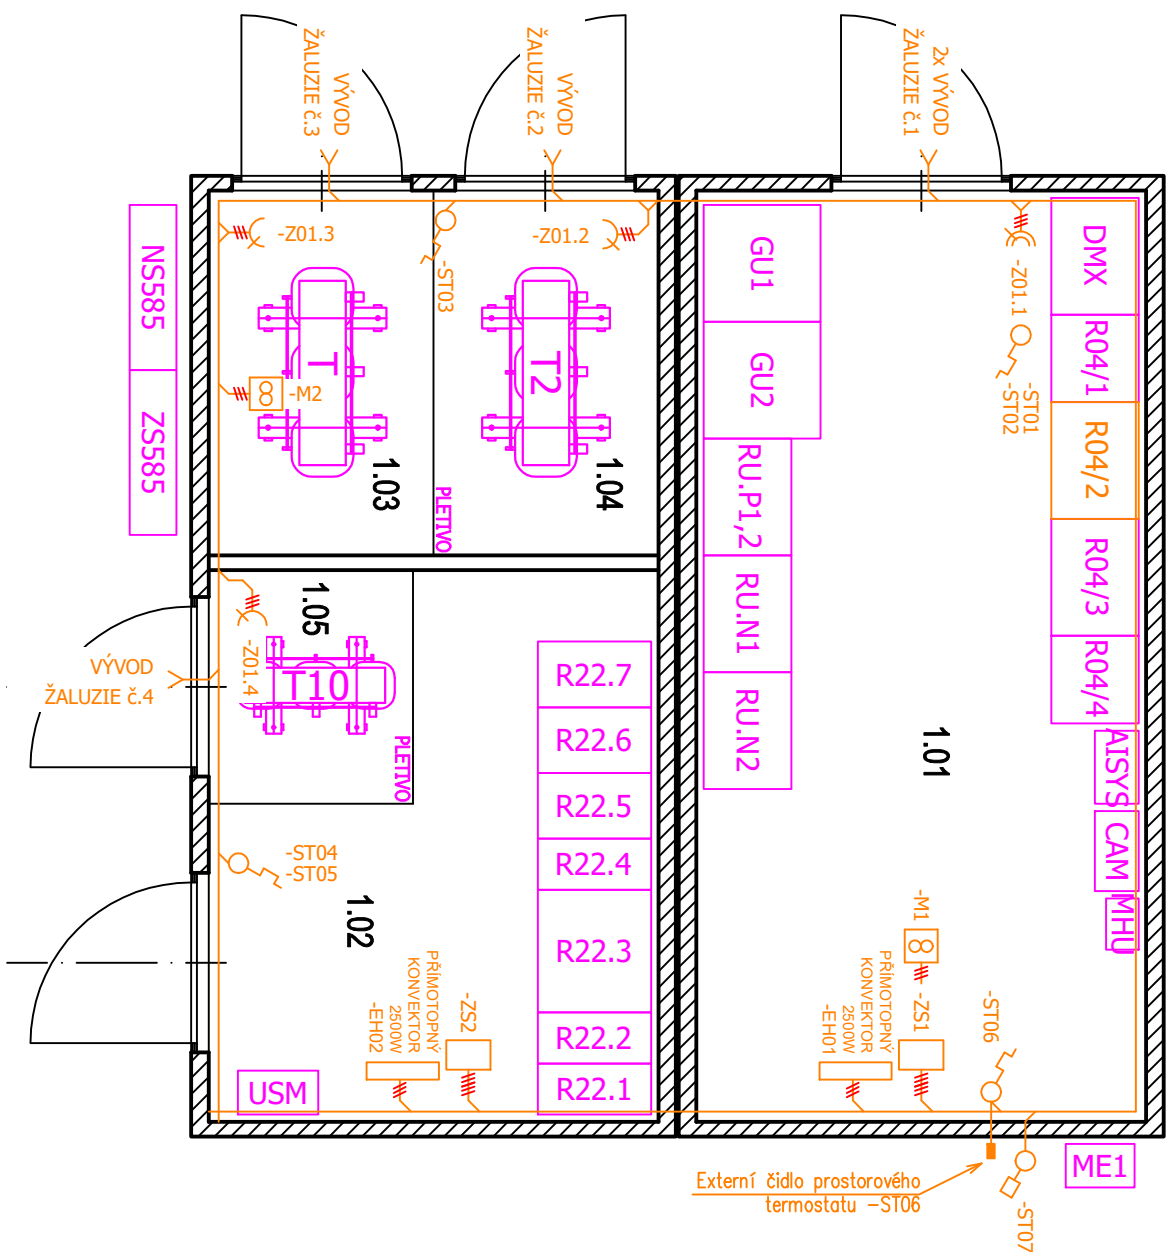



SYMBOL	POPIS
	VEDENÍ KABELŮ ELEKTROINSTALACE
	ZASUJKA JEDNOFÁZOVÁ
	ZASUJKA DVOUFÁZOVÁ
	ZASUJKA TŘÍFÁZOVÁ
	PŘÍMOTOPNÝ KONVERTOR
	PROSTOROVÝ TERMOSTAT
	TEPLOTNÍ ČIDLO
	AXIÁLNÍ STĚNOVÝ VENTILÁTOR



INDEX		ZMĚNA		DATUM		PODPIS		INFRASTRUKTURA PRO ELEKTROMOBILITU – lokalita Michálkovice PS01.6 – MR Důl Michal – Stavební elektroinstalace		ZAK: 010 285		FORMÁT: A3		 ŽS OHLA Světlá 5 614 00 Brno https://www.ohla-zs.cz	
										ÚČEL: DPS		MĚŘÍTKO: 1:50			
										DATUM: 01/2026		LISTŮ: 1			
ODP. PROJEKTANT:		Ing. PETR TILL, MBA						Zásuvkové obvody		ČÁST F1		PŘÍLOHA: 1			
NAVRHL, VYPRACOVAL:		Ing. et Ing. RADIM JÍLEK													
KRESLIL:		Bc. DANIEL ROSENBERG													
1		2		3		4		5		6					