



PŮDORYS

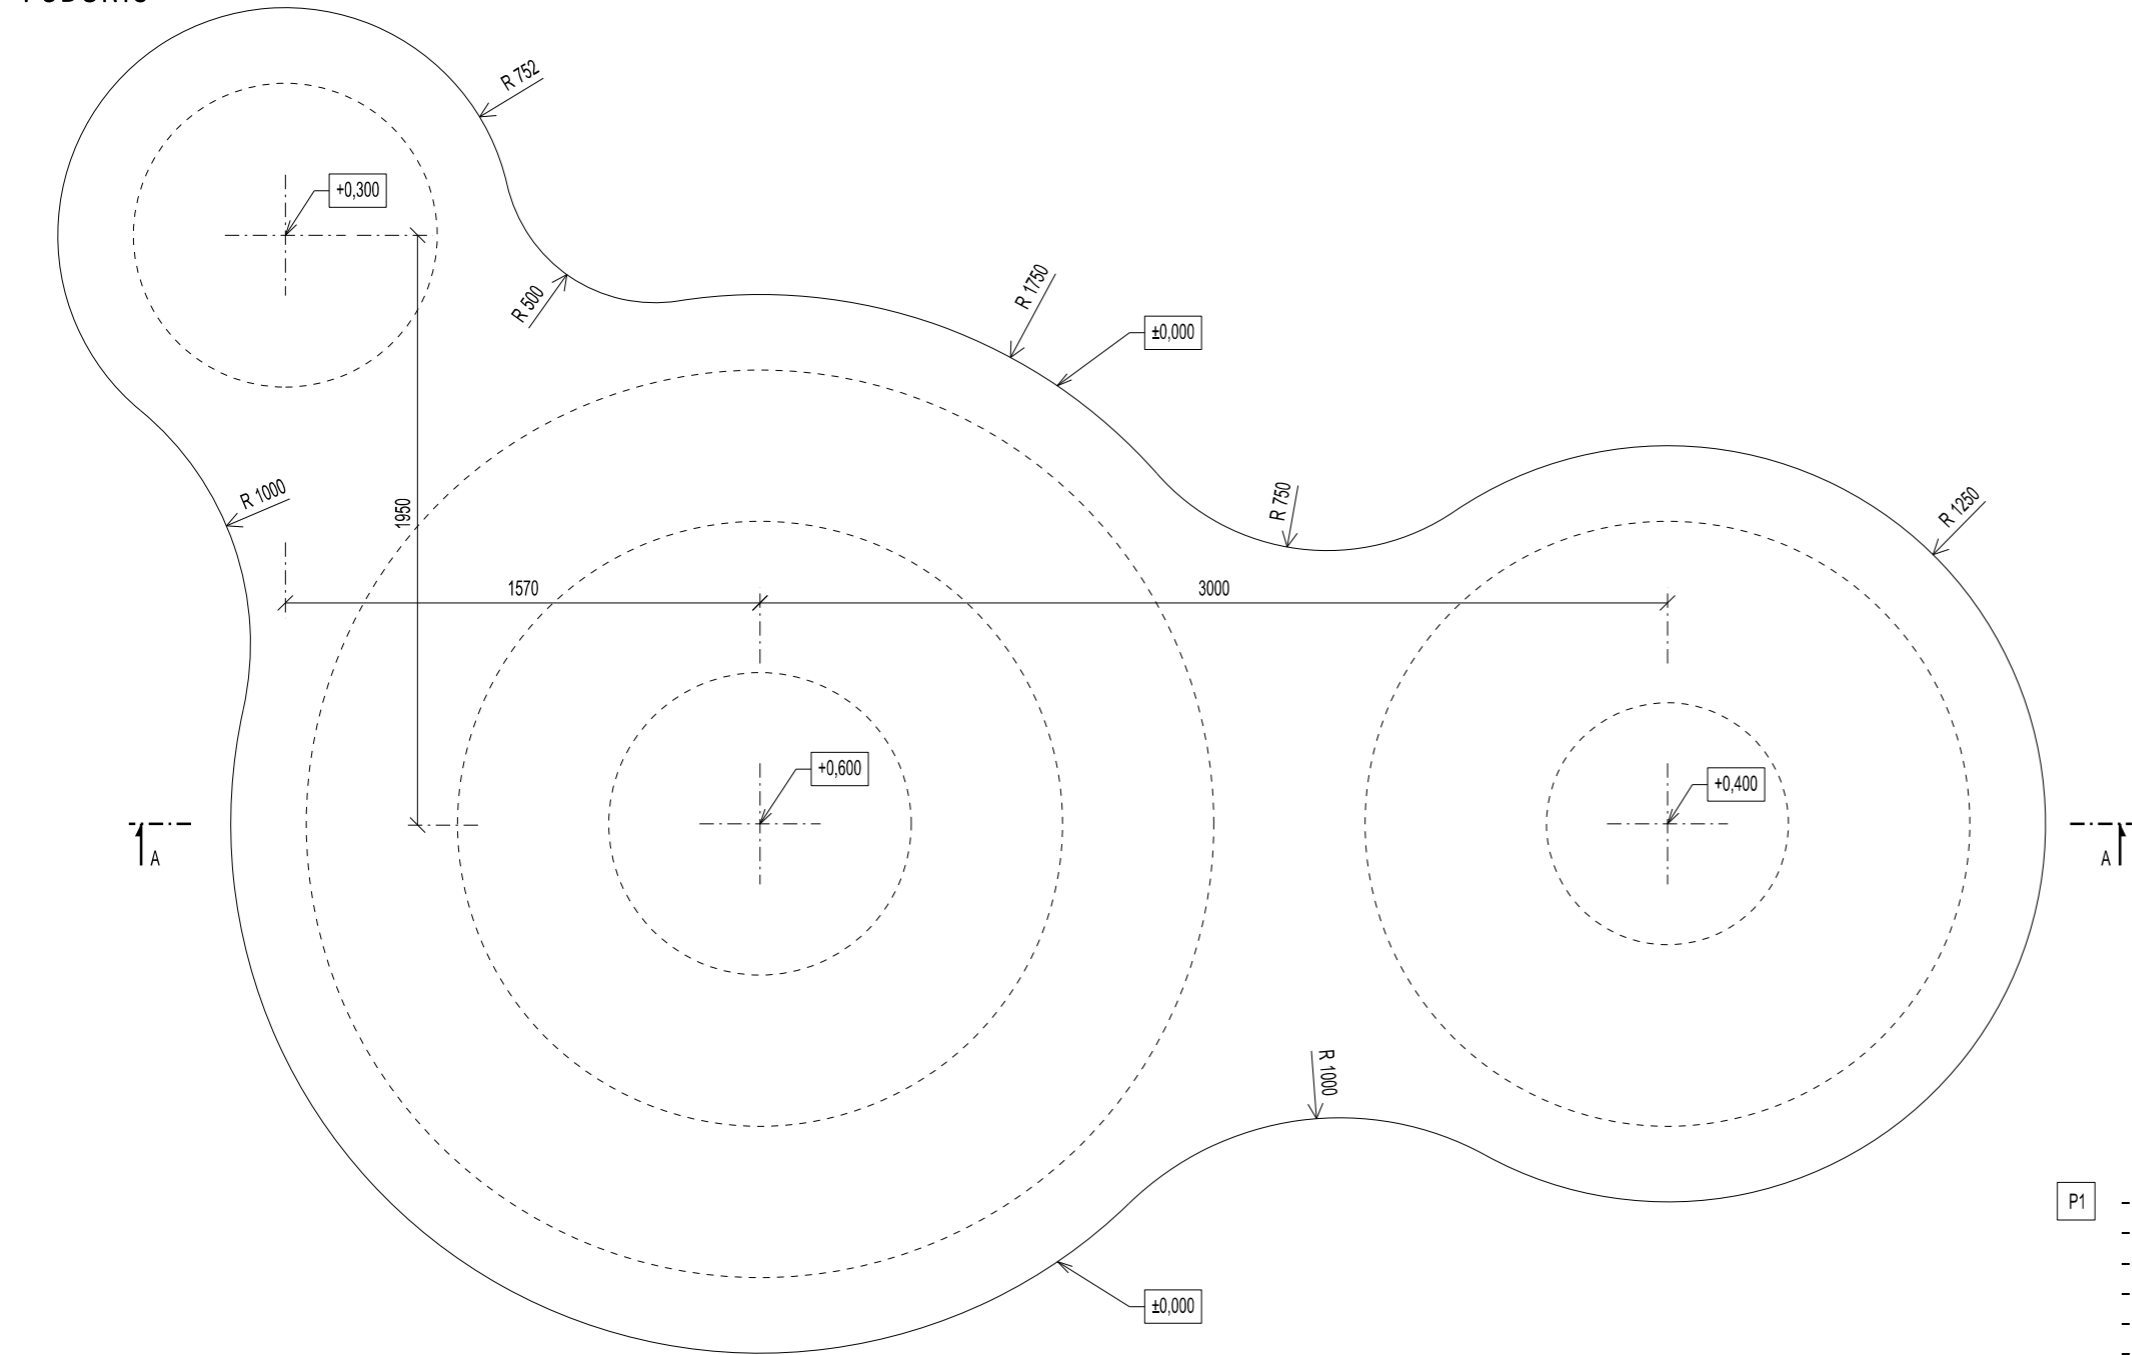

ŘEZ 1-1

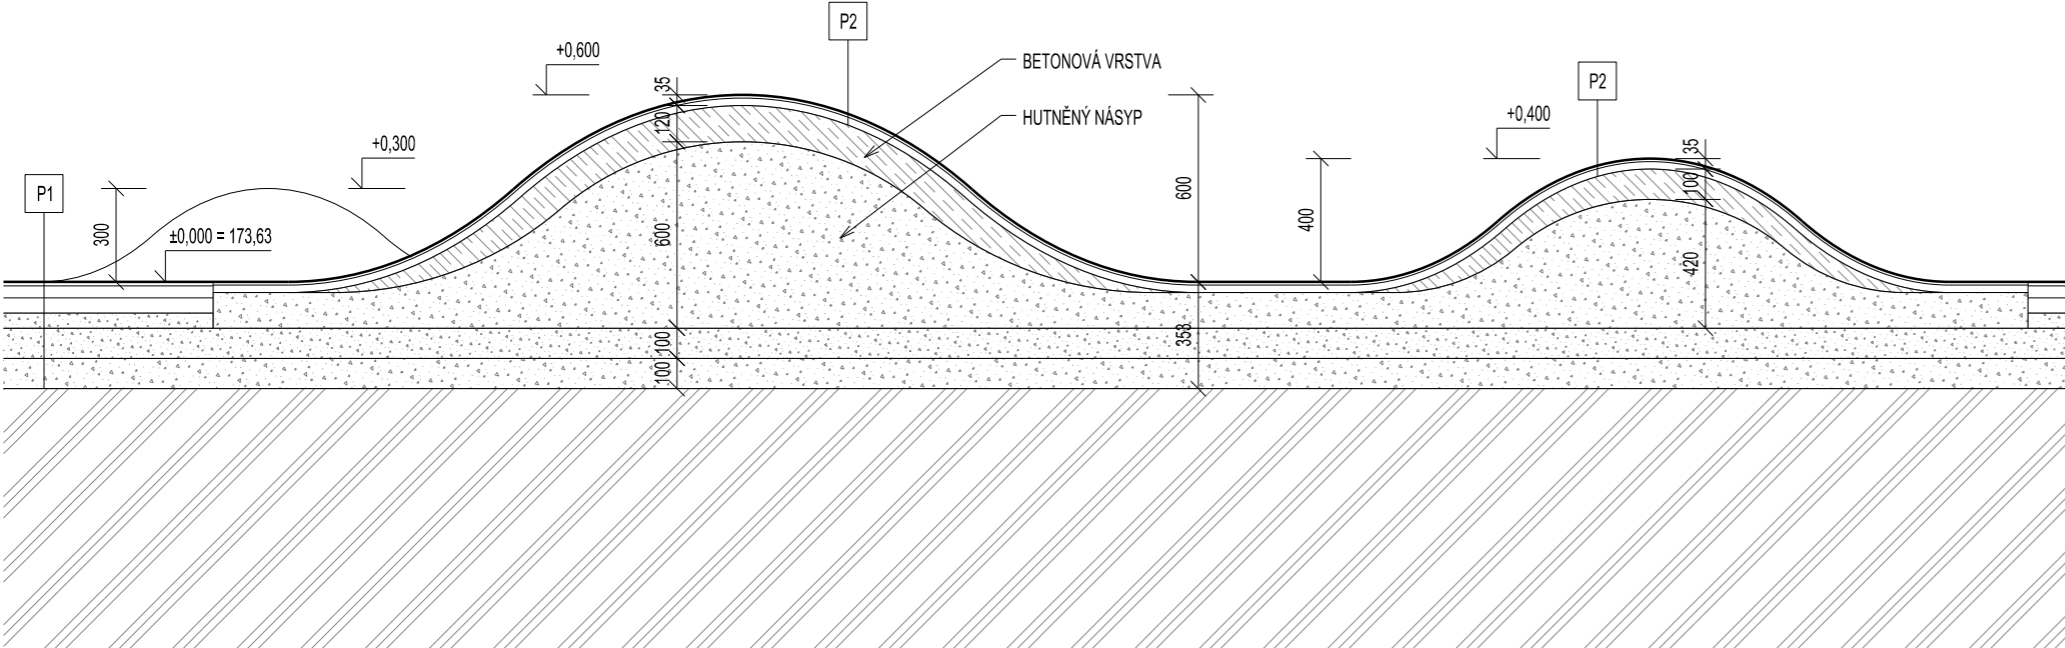

P1	– Sportovní povrch – EPDM granulát	13 mm	P2	– Sportovní povrch – EPDM granulát	10 mm
	– Drenážní jemný asfalt AKOJ + penetrace	40 mm		– SBR vrstva	25 mm
	– Drenážní hrubý asfalt AKOH	50 mm		– Penetrace	–
	– Drcené kamenivo frakce 0-16 (45 MPa)	50 mm		– Betonová vrstva – 3D modelace	
	– Drcené kamenivo frakce 16-32	100 mm		CELKOVÁ TLOUŠŤKA SKLADBY	35 mm
	– Drcené kamenivo frakce 32-63	100 mm			
	– Zhutněná pláň (zhutnit min. 25 MPa)				
CELKOVÁ TLOUŠŤKA SKLADBY		353 mm			

±0,000 = 173,66 m n.m.

PROAM ARCHITEKTI s.r.o. © 2026
Dokumentace je duševním vlastnictvím společnosti PROAM ARCHITEKTI s.r.o. Reprodukce a rozšiřování třetím osobám bez písemného souhlasu autora není povoleno.
Výjimku tvoří licence pro objednatele k užití díla na základě smluvního vztahu pro tuto konkrétní zakázku při zachování ostatních autorských práv.

autor:	PROAM ARCHITEKTI s.r.o., IČ: 090 19 146 / RYBNÍČEK 1, 602 00 BRNO / www.proam.cz	<div>PROAM</div> <div>— Δ ARCHITEKTI</div>
zodpovědný projektant:	Ing. arch. David Šrom, ČKA 03 845 / +420 602 502 772, david.srom@proam.cz	
vypracovali:	Ing. arch. V. Štojdí, Ing. arch. D. Šrom, Ing. arch. H. Kynčlová, Ing. arch. D. Pham	
akce:	SPORTOVNÍ AREÁL U ČERVENÝCH DOMKŮ, HODONÍN II. SPORTOVNÍ NÁMĚSTÍ	paré č.:
objednatel:	Město Hodonín, Masarykovo náměstí 53/1, 695 35 Hodonín	stupeň: DPS 02 – ČÁST II.
stavební objekt:	II.503.1 SPORTOVNÍ NÁMĚSTÍ – VOLNOČASOVÁ PLOCHA	revize:
část:	D.1.8. SO II.503.1 SPORTOVNÍ NÁMĚSTÍ – VOLNOČASOVÁ PLOCHA	datum: 2026 / 01
název výkresu:	II.503.1 – 3D MODELACE 04. BOULE	měřítko: 1:25 výkres č.: D.1.8.15