




SCHÉMATICKÝ ŘEZ:

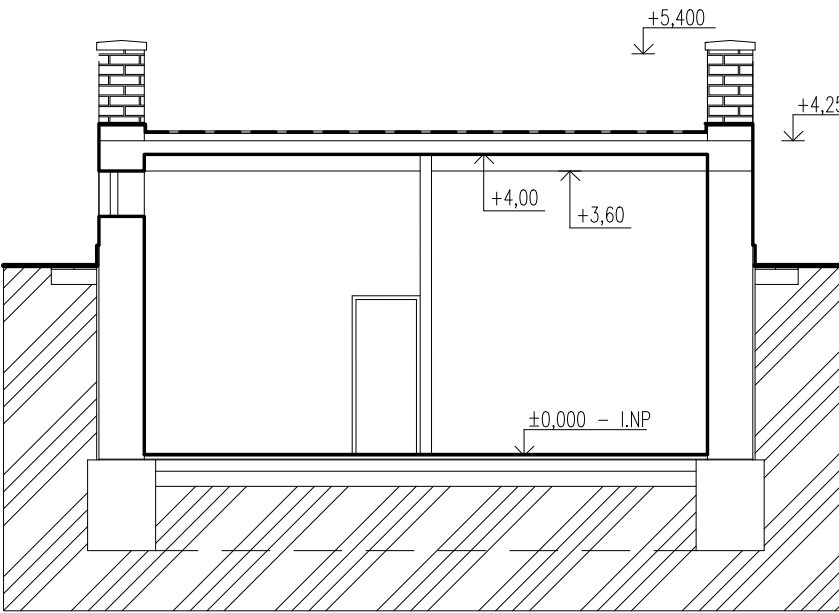


POHLED JIŽNÍ:

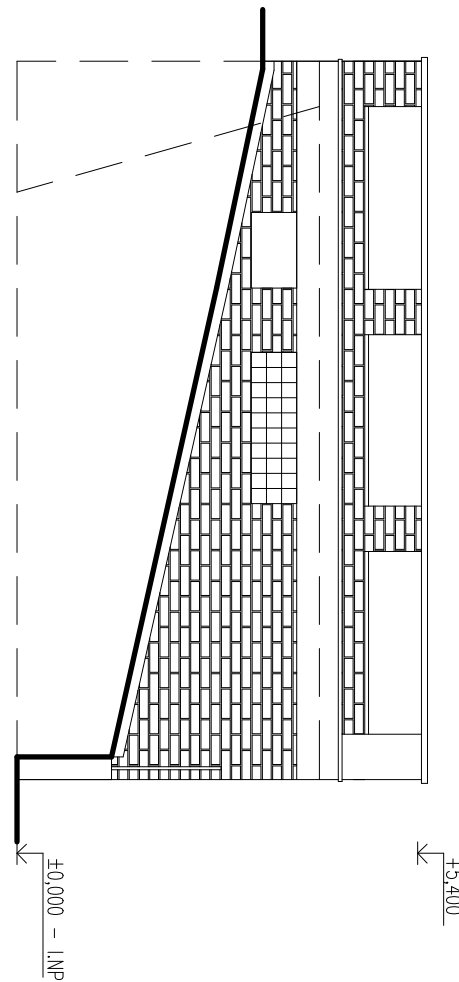


POHLED VÝCHODNÍ:

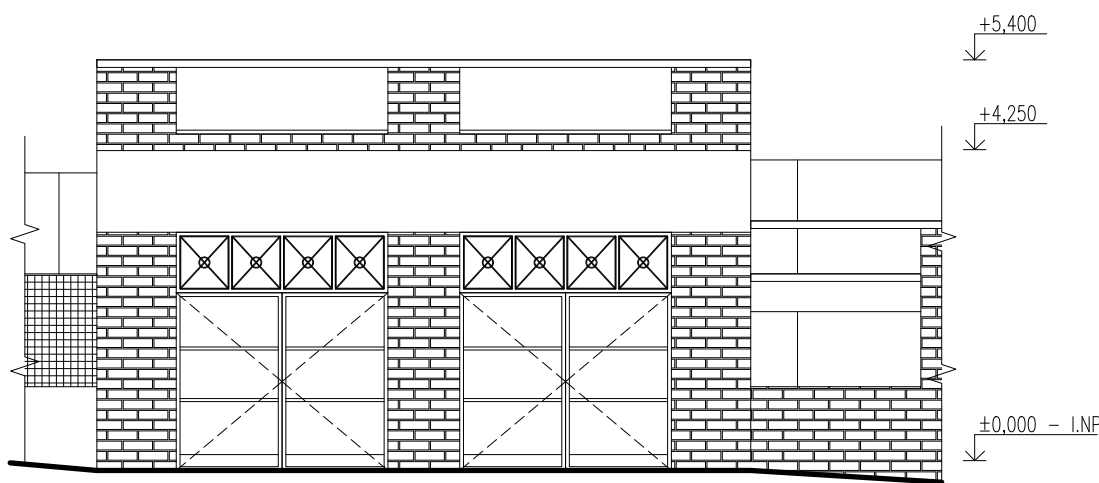

POHLED SEVERNÍ:

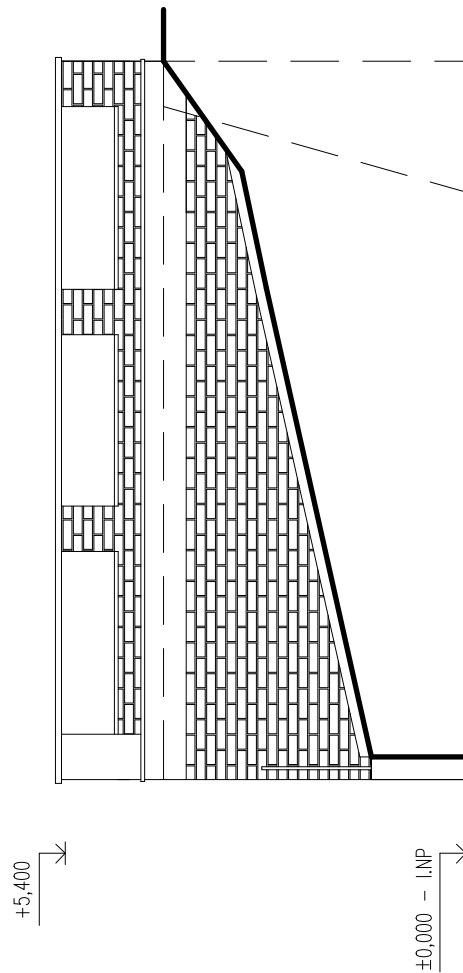


PŮDORYS OBJEKTU:

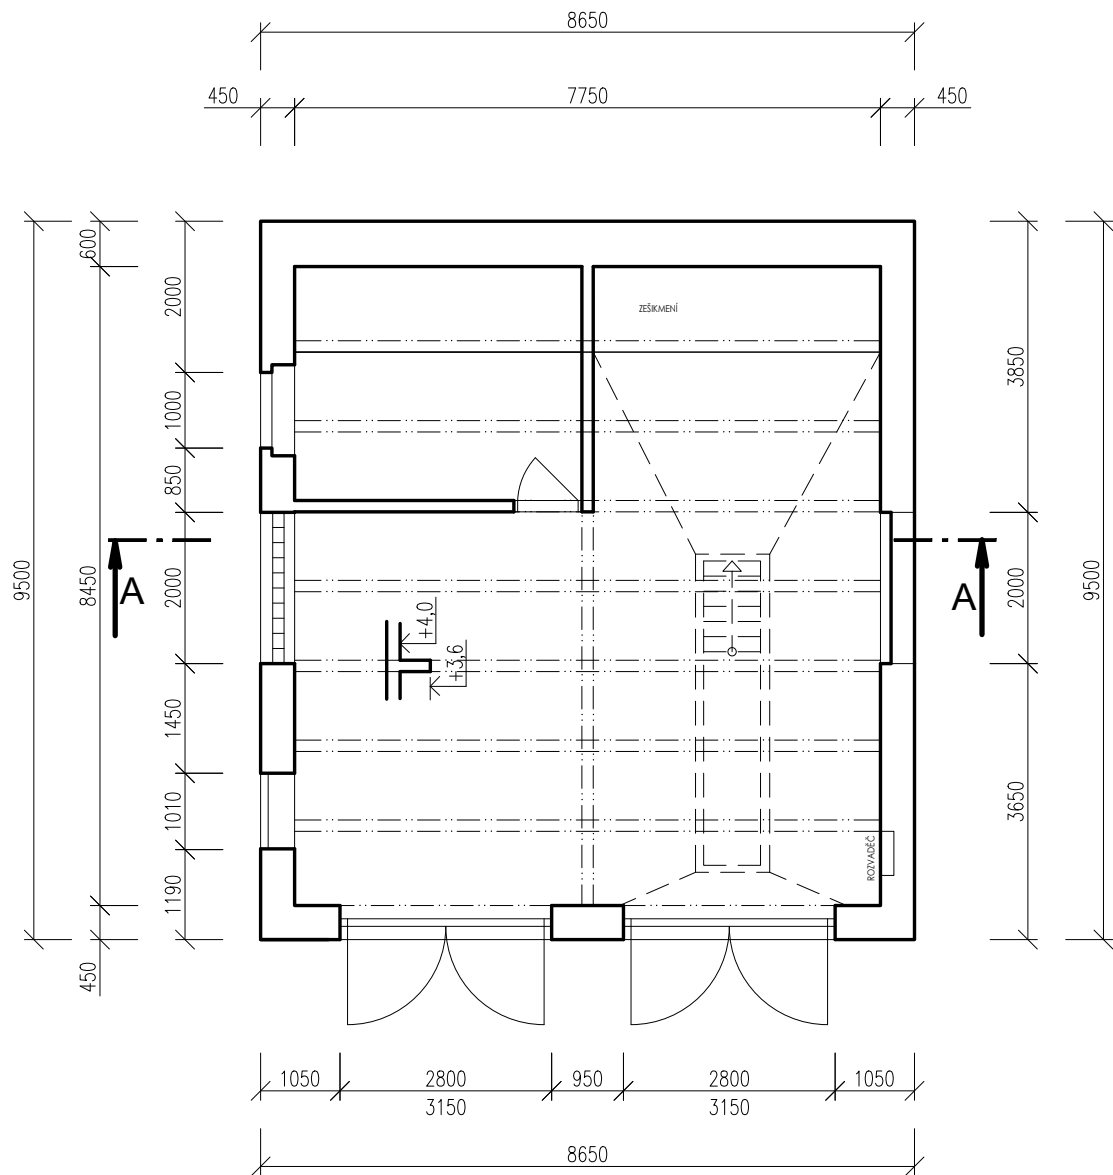

**POZNÁMKA:**

- ROZMĚRY OBJEKTU JSOU DÁNY ROZMĚRY UVEDENÝMI V PŘEDANÉ PROJEKTOVÉ DOKUMENTACI VIZ. TECHNICKÁ ZPRÁVA
- DISPOZICE JSOU PŘEVZATY Z PŘEDANÉ PROJEKTOVÉ DOKUMENTACE A NEBYLO PROVEDENO JEJICH ZAMĚŘENÍ.
- ZÁKLADOVÉ KONSTRUKCE A ZPŮSOB ZALOŽENÍ JE PŘEVZAT Z PŘEDANÉ PROJEKTOVÉ DOKUMENTACE A NEBYLA PROVEDENA JEHO KONTROLA
- VELIKOST VÝPLNÍ OTVORŮ JSOU TYPOVÉ A JE NUTNO PROVÉST JEJICH ZAMĚŘENÍ PŘED REALIZACÍ
- DODAVATELEM VÝPLNÍ ROZMĚRY OBJEKTU
- SKLADBY KONSTRUKCÍ JSOU PODROBNĚ POPSÁNY VE VÝKRESU ŘEZ - STÁVAJÍCÍ STAV

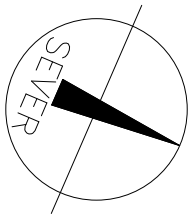

INVESTOR Český rozhlas , Vinohradská 12, 120 99, Praha 2			PROFI REVIT	PROFIREVIT s.r.o. Ivana Olbrachtova 2591, 272 01 Kladno 1 IČ : 247 290 19 DIČ : CZ24729019
KRESLIL Roman Šilar	PROJEKTANT Ing. Petr Novák	ZODPOVĚDNÝ PROJEKTANT Ing. Petr Novák		
NÁZEV AKCE STAVEBNÍ ÚPRAVY OBJEKTU ČESKÉHO ROZHLASU Osvoboditelů 187, Zlín SO2 - OPRAVA HYDROIZOLACE GARÁŽE			DATUM 01/2025	e-mail : petr.novak@profirevit.cz
STUPĚŇ DOKUMENTACE PRO STAVEBNÍ POVOLENÍ			ZMĚNA č. -	
OBSAH PŮDORYS GARÁŽE -STÁVAJÍCÍ STAV			FORMÁT 4 x A4	
			MĚŘÍTKO 1:100	
			ČÍSLO VÝKRESU D.1.1.B.1	ČÍSLO TISKU