


LEGENDA HYDROIZOLACE

— ROZSAH OPRAVY HYDROIZOLACE

- ① - PATA ZDIVA, CHEMICKÁ INJEKTÁŽ
- ② - SVISLÁ HYDROIZOLACE, DOJICE PÁSŮ + OCHRANNÁ VRSTVA
- ③ - VODOROVNÁ HYDROIZOLACE, SYSTÉMOVÁ STĚRKA

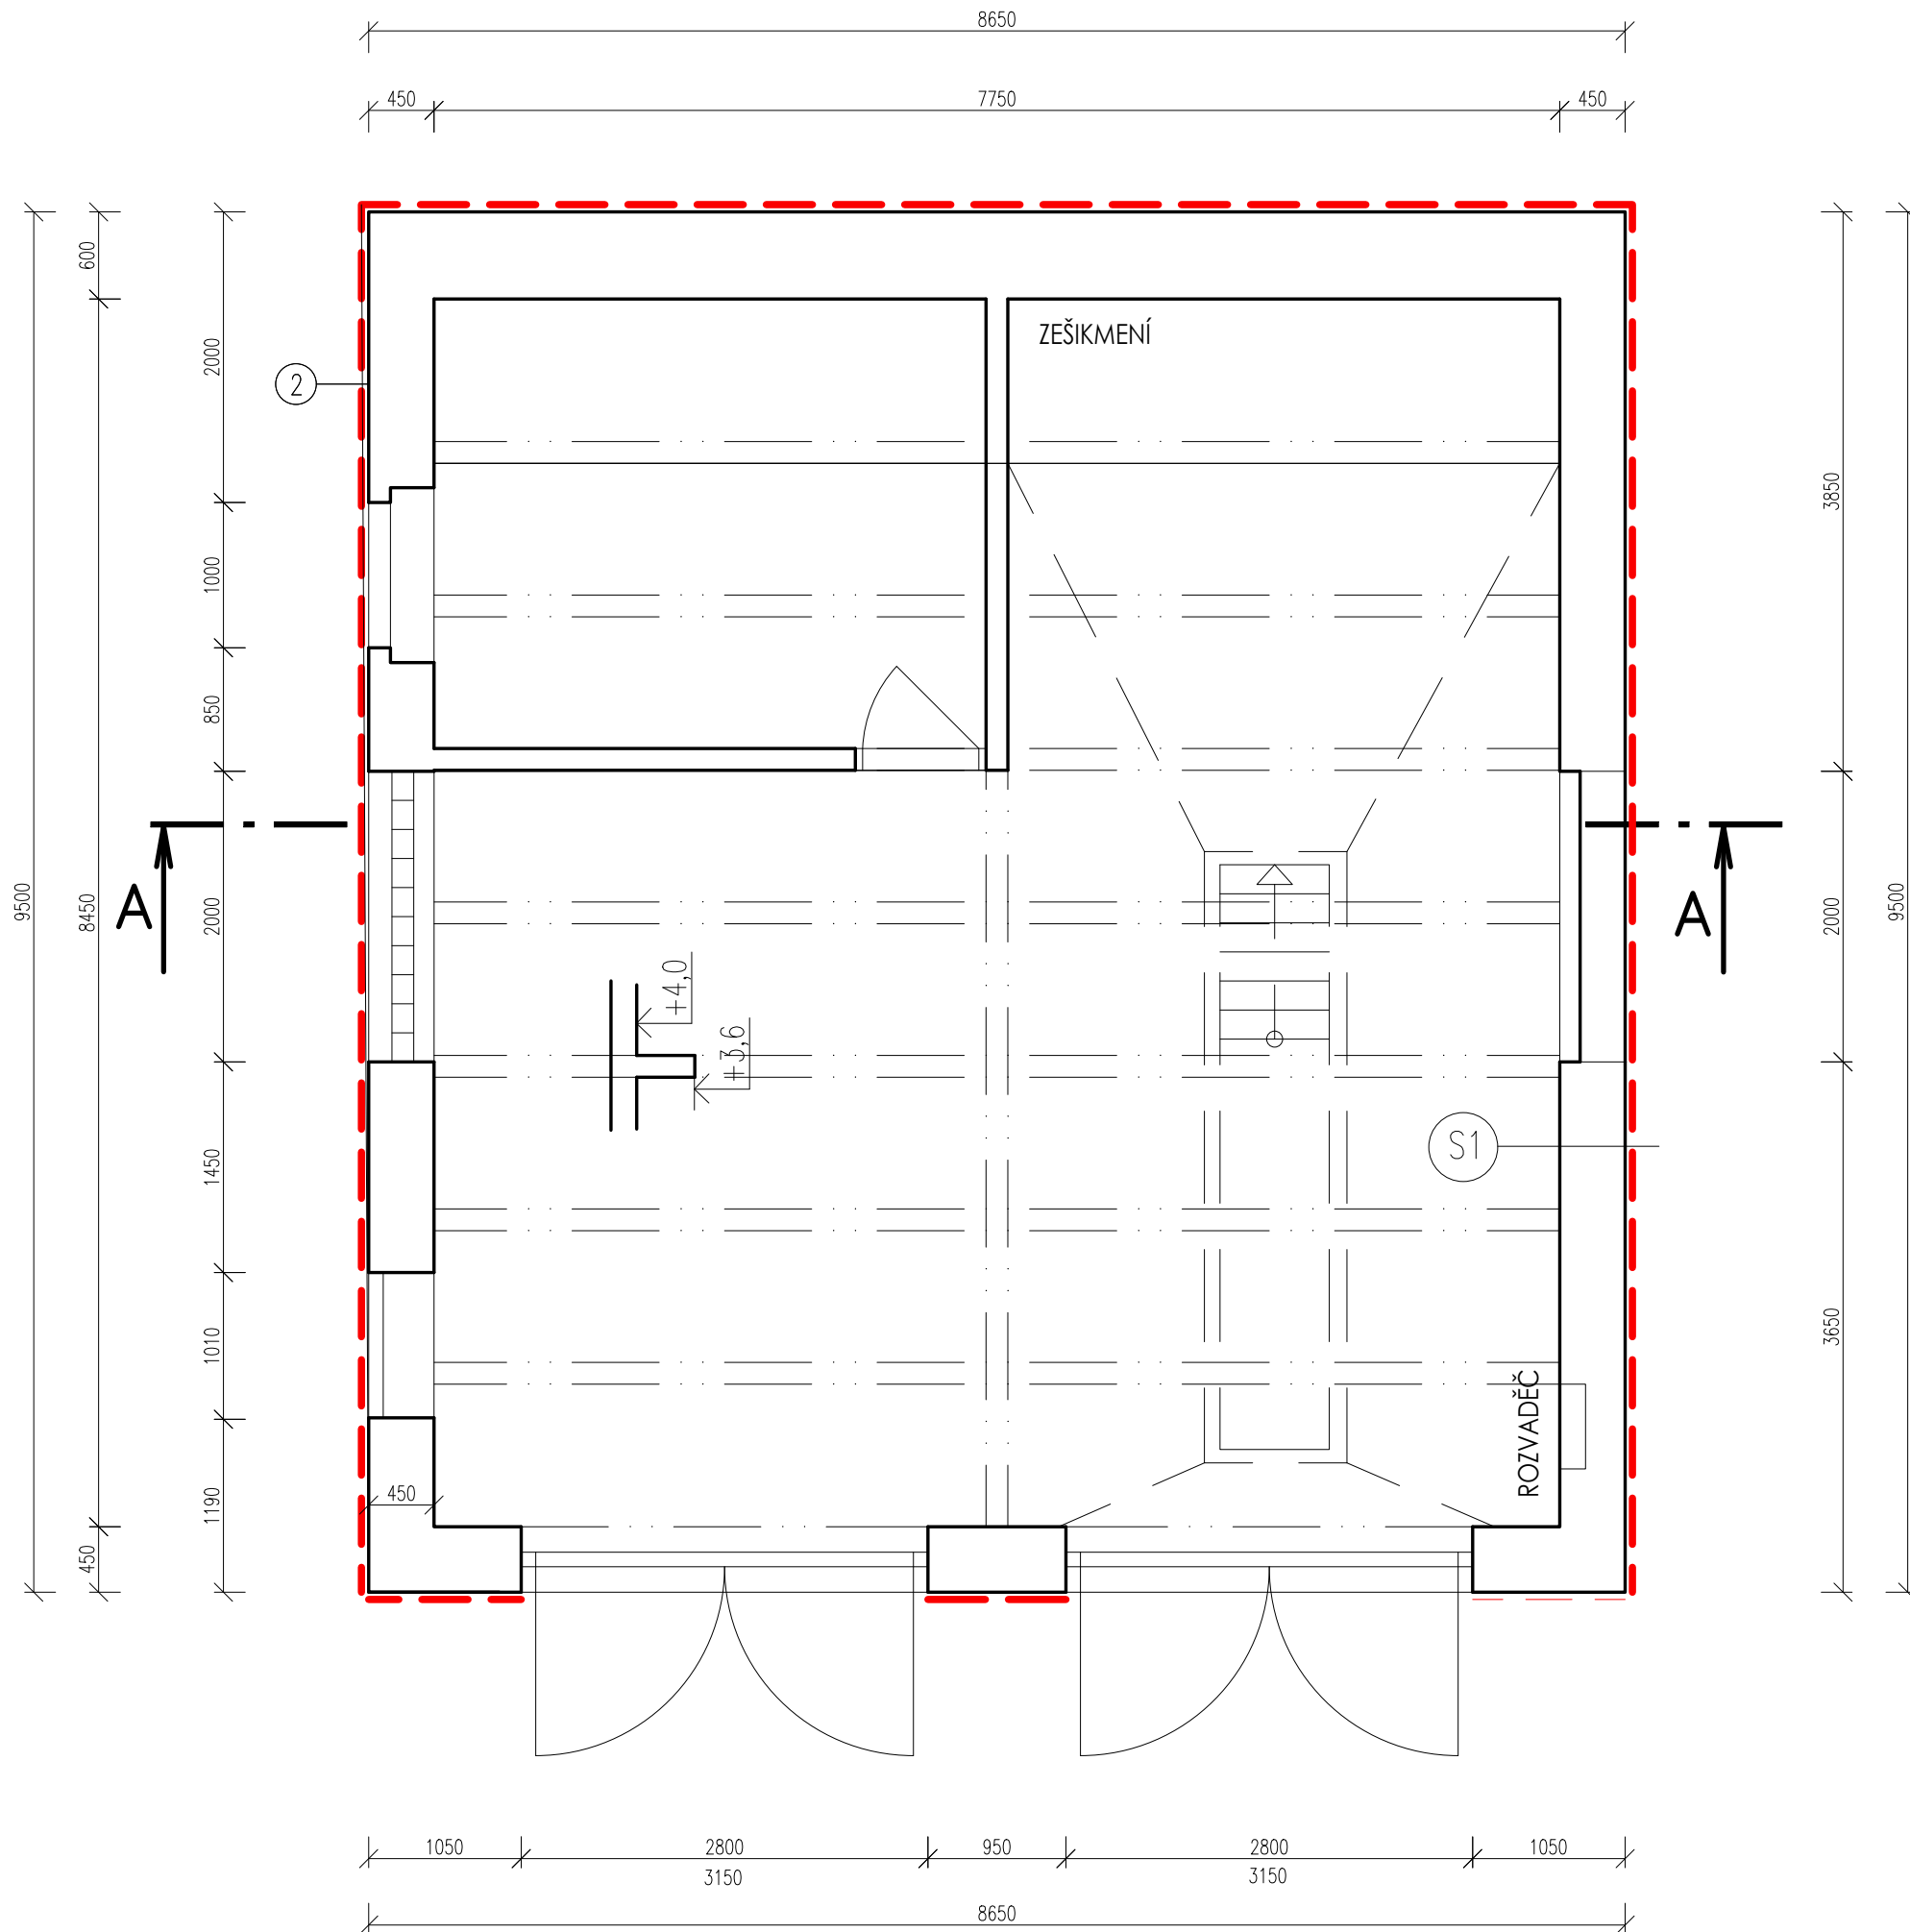

- S1 OBVODOVÁ STĚNA:**
- VNITŘNÍ PAROPROPUSTNÁ MALBA 2 MM
 - SANAČNÍ ŠTUK 20 MM
 - PENETRACE (PROTI VÝLUHŮM) 450 MM
 - STÁVAJÍCÍ CIHELNÉ ZDIVO
 - VYROVNÁNÍ PODKLADU
 - ASFALTOVÁ PENETRACE
 - ASFALTOVÝ HYDROIZOLAČNÍ PÁS 4 MM
 - ASFALTOVÝ HYDROIZOLAČNÍ PÁS 4 MM
 - NOPOVÁ FÓLIE
 - OCHRANNÁ TEXTILIE
 - ZÁSYP VÝKOPKEM HUTNĚNÝM PO VRSTVÁCH

- S2 OPRAVA PODLAHY:**
- EPOXIDOVÁ STĚRKA 1 MM
 - PENETRAČNÍ A VYROVNÁVACÍ VRSTVA (PŘEDPOKLAD VE DVOU VRSTVÁCH) 2 MM
 - S KŘEMIČITÝM PÍSKEM
 - PŘÍPRAVA PODKLADU
 - VLÁKNO BETON ALT. MRÁZ. BETONOVÁ MAZANINA S KARI SÍTÍ 60 MM
 - STĚRKOVÁ HYDROIZOLACE VHDNÁ PRO NAPOJENÍ NA CHEMICKOU CLONU (ALT. DOJITÝ ASFALTOVÝ PÁS 2 x 4MM)
 - PŘÍPRAVA + PENETRACE PODKLADU
 - PODKLADNÍ BETON STÁVAJÍCÍ
 - STÁVAJÍCÍ HUTNĚNÝ NÁSYP

POZNÁMKA

- PŘED REALIZACÍ NUTNO PROVÉST KONTROLNÍ KOAPNOU SONDU PRO OVĚŘENÍ PROJEKTOVÝCH PARAMETRŮ. (PŮVODNÍ DOKUMENTACE NEBYLA K DISPOZICI)
- PŘED PROVEDENÍM HYDROIZOLACE PEČLIVĚ ZKONTROLOVAT STAV PODKLADU.
- PRO NAVRŽENÉ ŘEŠENÍ NUTNO POUŽÍT CERTIFIKOVANÉ VÝROBKY Z DLOUHODOBOU ŽIVOTNOSTÍ.
- UCELENÝ SYSTÉM PRO SANACI SPODNÍ STAVBY OD JEDNOHO VÝROBCE (SPOLUPŮSOBENÍ MATERIÁLŮ).
- ZÁKLADNÍ STAVEBNÍ DETAILY JSOU ŘEŠENY V SAMOSTATNÉ PŘÍLOZE DOKUMENTACE.
- VEŠKERÉ BAREVNOSTI, VÝROBY A MATERIÁLY PODLÉHAJÍ SCHVÁLENÍ OBJEDNATELE.
- VEŠKERÉ ODCHYLKY OD PROJEKTOVÉ DOKUMENTACE NUTNO KONZULTOVAT S PROJEKTANTEM !

INVESTOR Český rozhlas , Vinohradská 12. 120 99, Praha 2			PROFI REVIT	
KRESLIL Roman Šilar	PROJEKTANT Ing. Petr Novák	ZODPOVĚDNÝ PROJEKTANT Ing. Petr Novák	DATUM 04/2025	PROFIREVIT s.r.o. Ivana Olbrachtova 2591, 272 01 Kladno 1 IČ : 247 290 19 DIČ : CZ24729019 e-mail : petr.novak@profirevit.cz
NÁZEV AKCE STAVEBNÍ ÚPRAVY OBJEKTU ČESKÉHO ROZHLASU Osvoboditelů 187, Zlín SO2 - OPRAVA HYDROIZOLACE GARÁŽE			ZMĚNA Č. -	
STUPEN DOKUMENTACE PRO PROVEDENÍ STAVBY			FORMÁT 4 x A4	
OBSAH PŮDORYS A ŘEZ -NOVÝ STAV			MĚŘÍTKO 1:50	
ČÍSLO VÝKRESU D.1.1.B.2			ČÍSLO TISKU	