


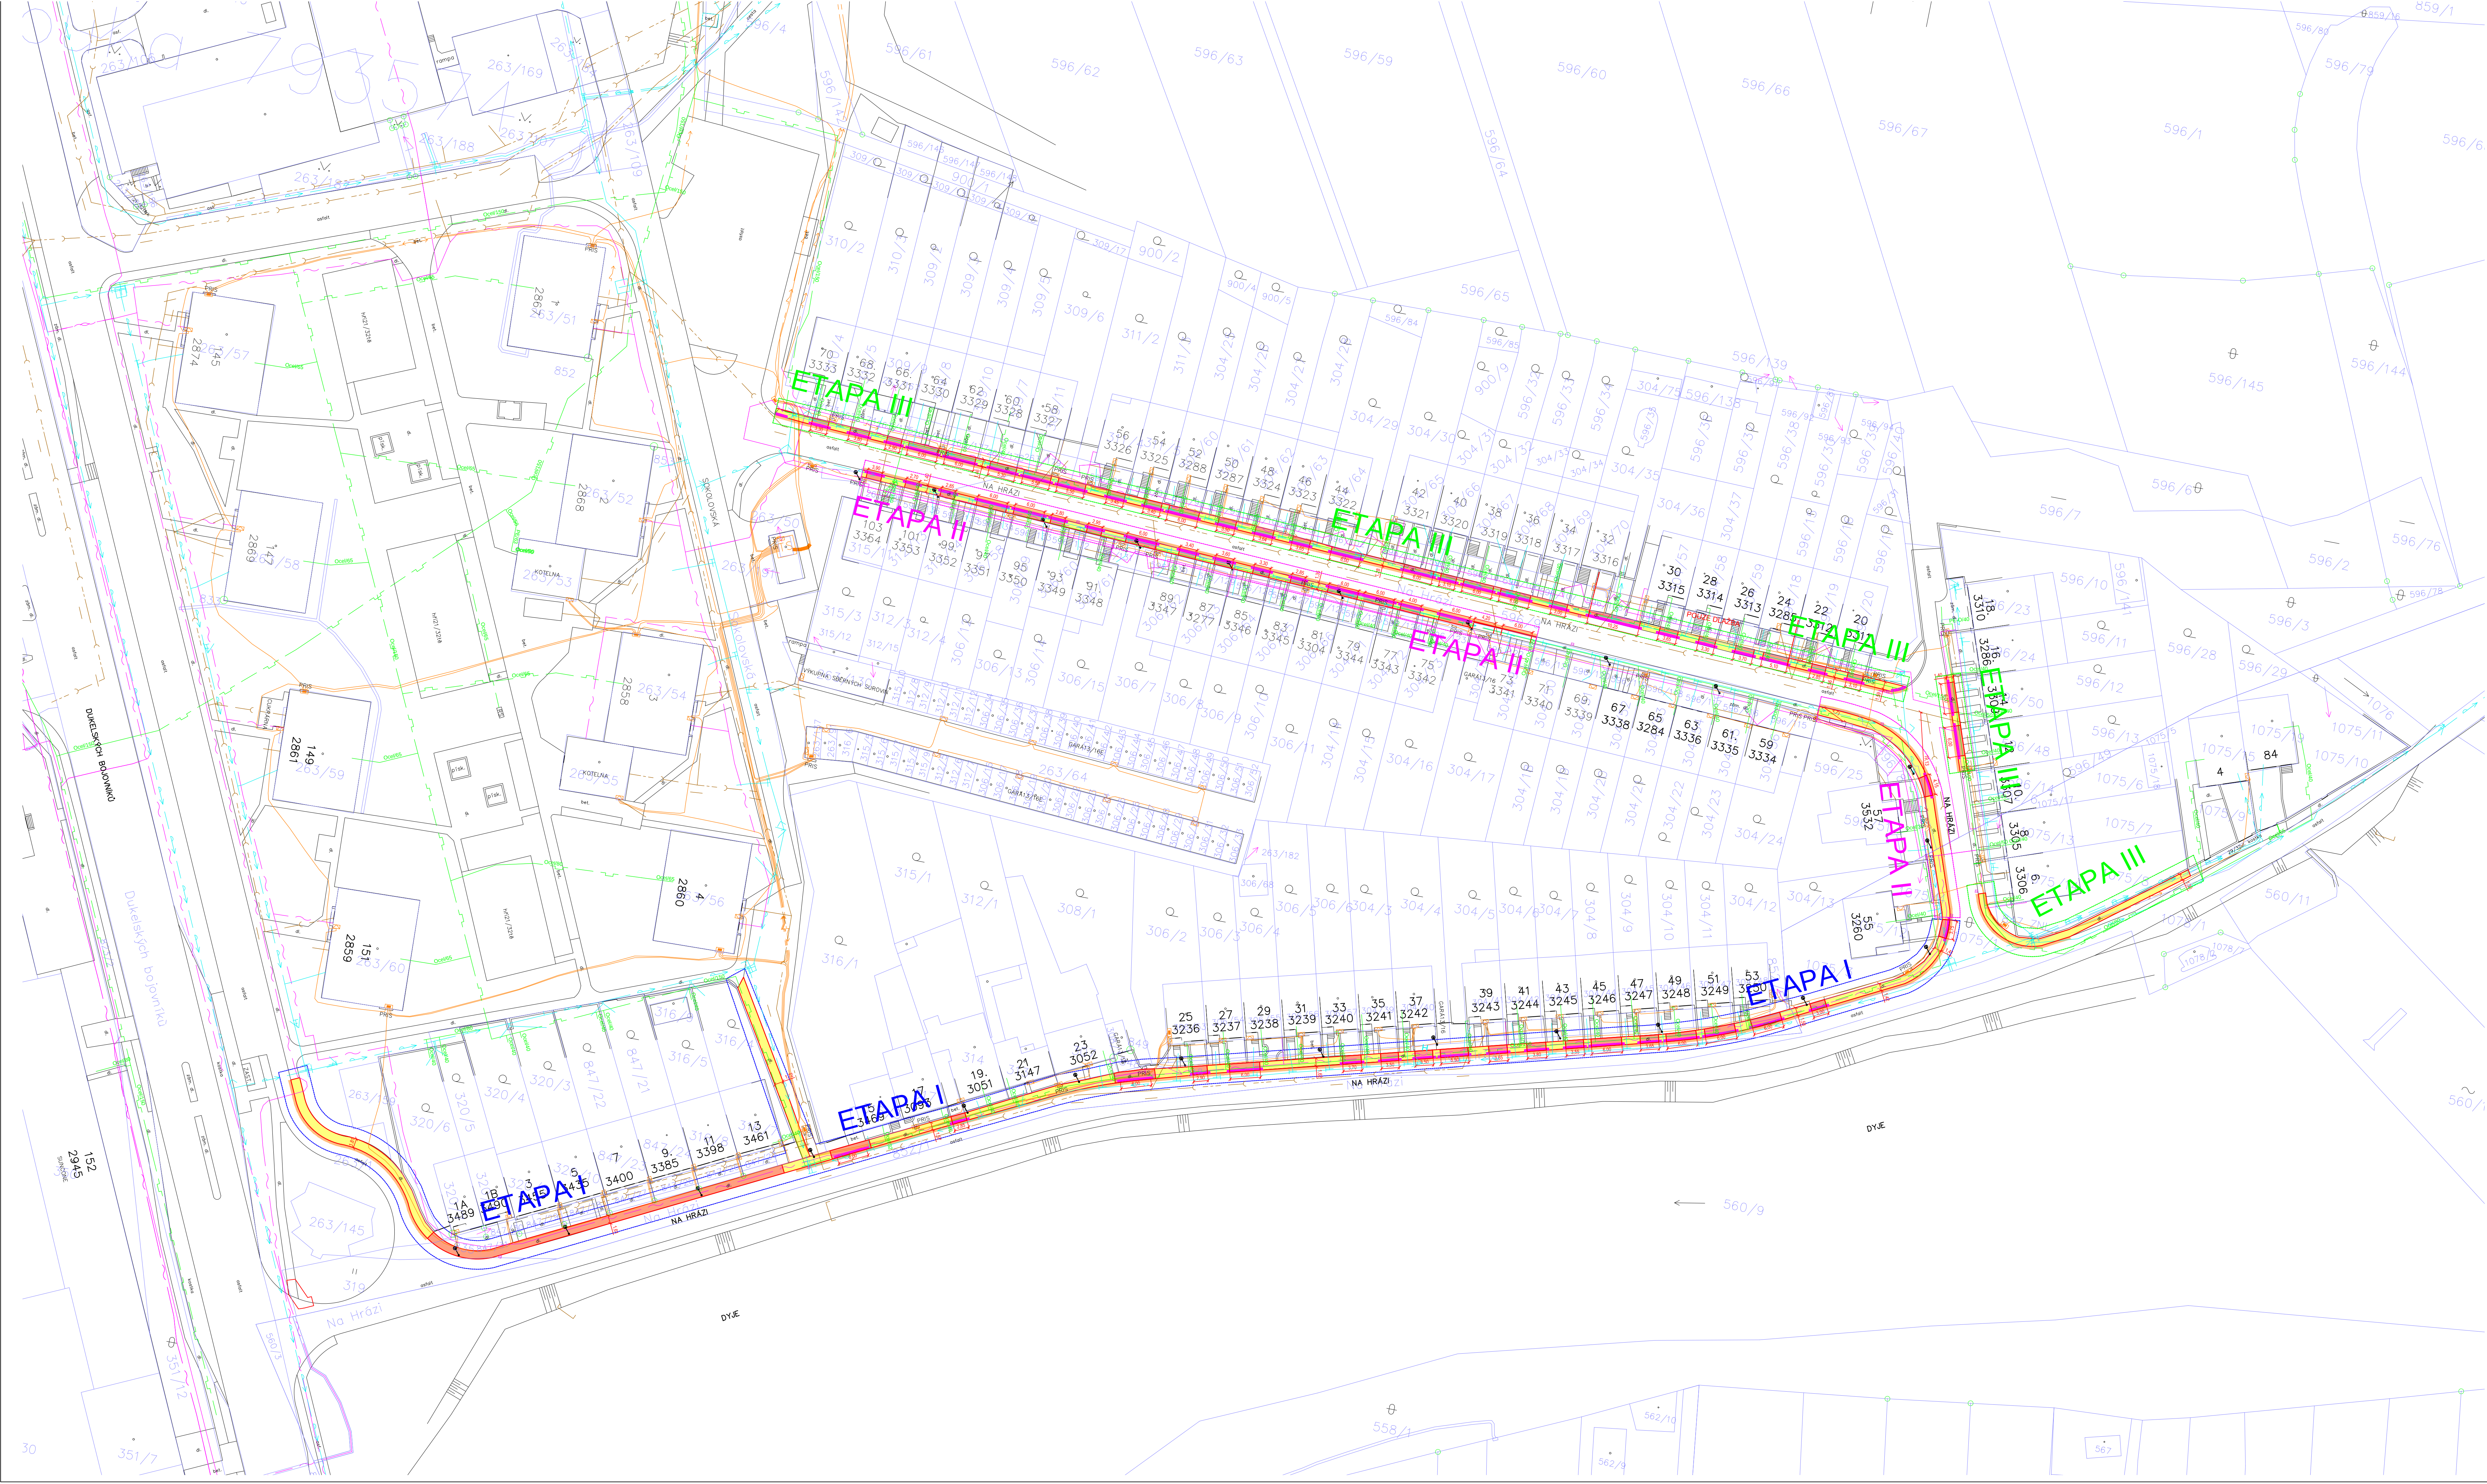

- STÁVAJÍCÍ SÍŤ:
- SDĚLOVACÍ KABELY PODZEMNÍ
 - PLYNOVOD PODZEMNÍ
 - VODOVOD
 - KANALIZACE
 - SILOVÉ KABELY NN PODZEMNÍ

- LEGENDA:
- HRANICE KN
 - PĚŠÍ KOMUNIKACE - DLÁŽBA BETONOVÁ
 - VJEZDY - DLÁŽBA BETONOVÁ
 - VAROVNÝ PÁS - DLÁŽBA BETONOVÁ
 - ASFALT BETON

POZN: STÁVAJÍCÍ INŽ. SÍŤ JSOU ZAKRESLENY POUZE ORIENTAČNĚ NA ZÁKLADĚ POKLADU SPRÁVČÍ SÍTĚ
JE PROTO NUTNÉ PŘED ZAPOČETÍM PRACÍ VEŠKERÉ SÍŤE FYZICKY VYVÝTĚŘIT - ABY NEDOŠLO K POŠKOZENÍ.
(VYVÝTĚŘENÍ PROVEDE SPRÁVČOVSKÁ ORGANIZACE).

B

ZDOP. PROJEKTANT	VYPRACOVAL	KRESLIL	KONTROLOVAL	Ing. Leoš Kučerík projekce dopravních staveb 671 64 Březová 441 tel. 608 225 001 IČ: 74523503	
Ing. L. Kučerík					
MĚSTSKÝ ÚŘAD	ZNOJMO	K.Ú.	OBLEKOVICE		
STAV. ÚŘAD	ZNOJMO	KRAJ	JIHOMORAVSKÝ		
INVESTOR	Město Znojmo Obroková, 1/12 669 02 ZNOJMO				
AKCE:	REKONSTRUKCE CHODNÍKU UL. NA HRÁZI - ZNOJMO				KOPIE:
ČÁST:	B. VÝKRESOVÁ ČÁST				
OBSAH:	SITUACE				
				ČÍSLO DOK.: 509 DATA: 2/2026 MĚŘÍTKO: 1:500 FORMAT: 594x1200 STUPEŇ: DOS ČÍSLO VÝK.: B.3	