


CONCLUSIONS

- BUDE PROVEDENA DOZDIVKA OKENNIHO OTVORU - 2.NP - KANCELAR, DOZDIVKA PROVEDENA POROBETONOVOU TVÁRNICÍ

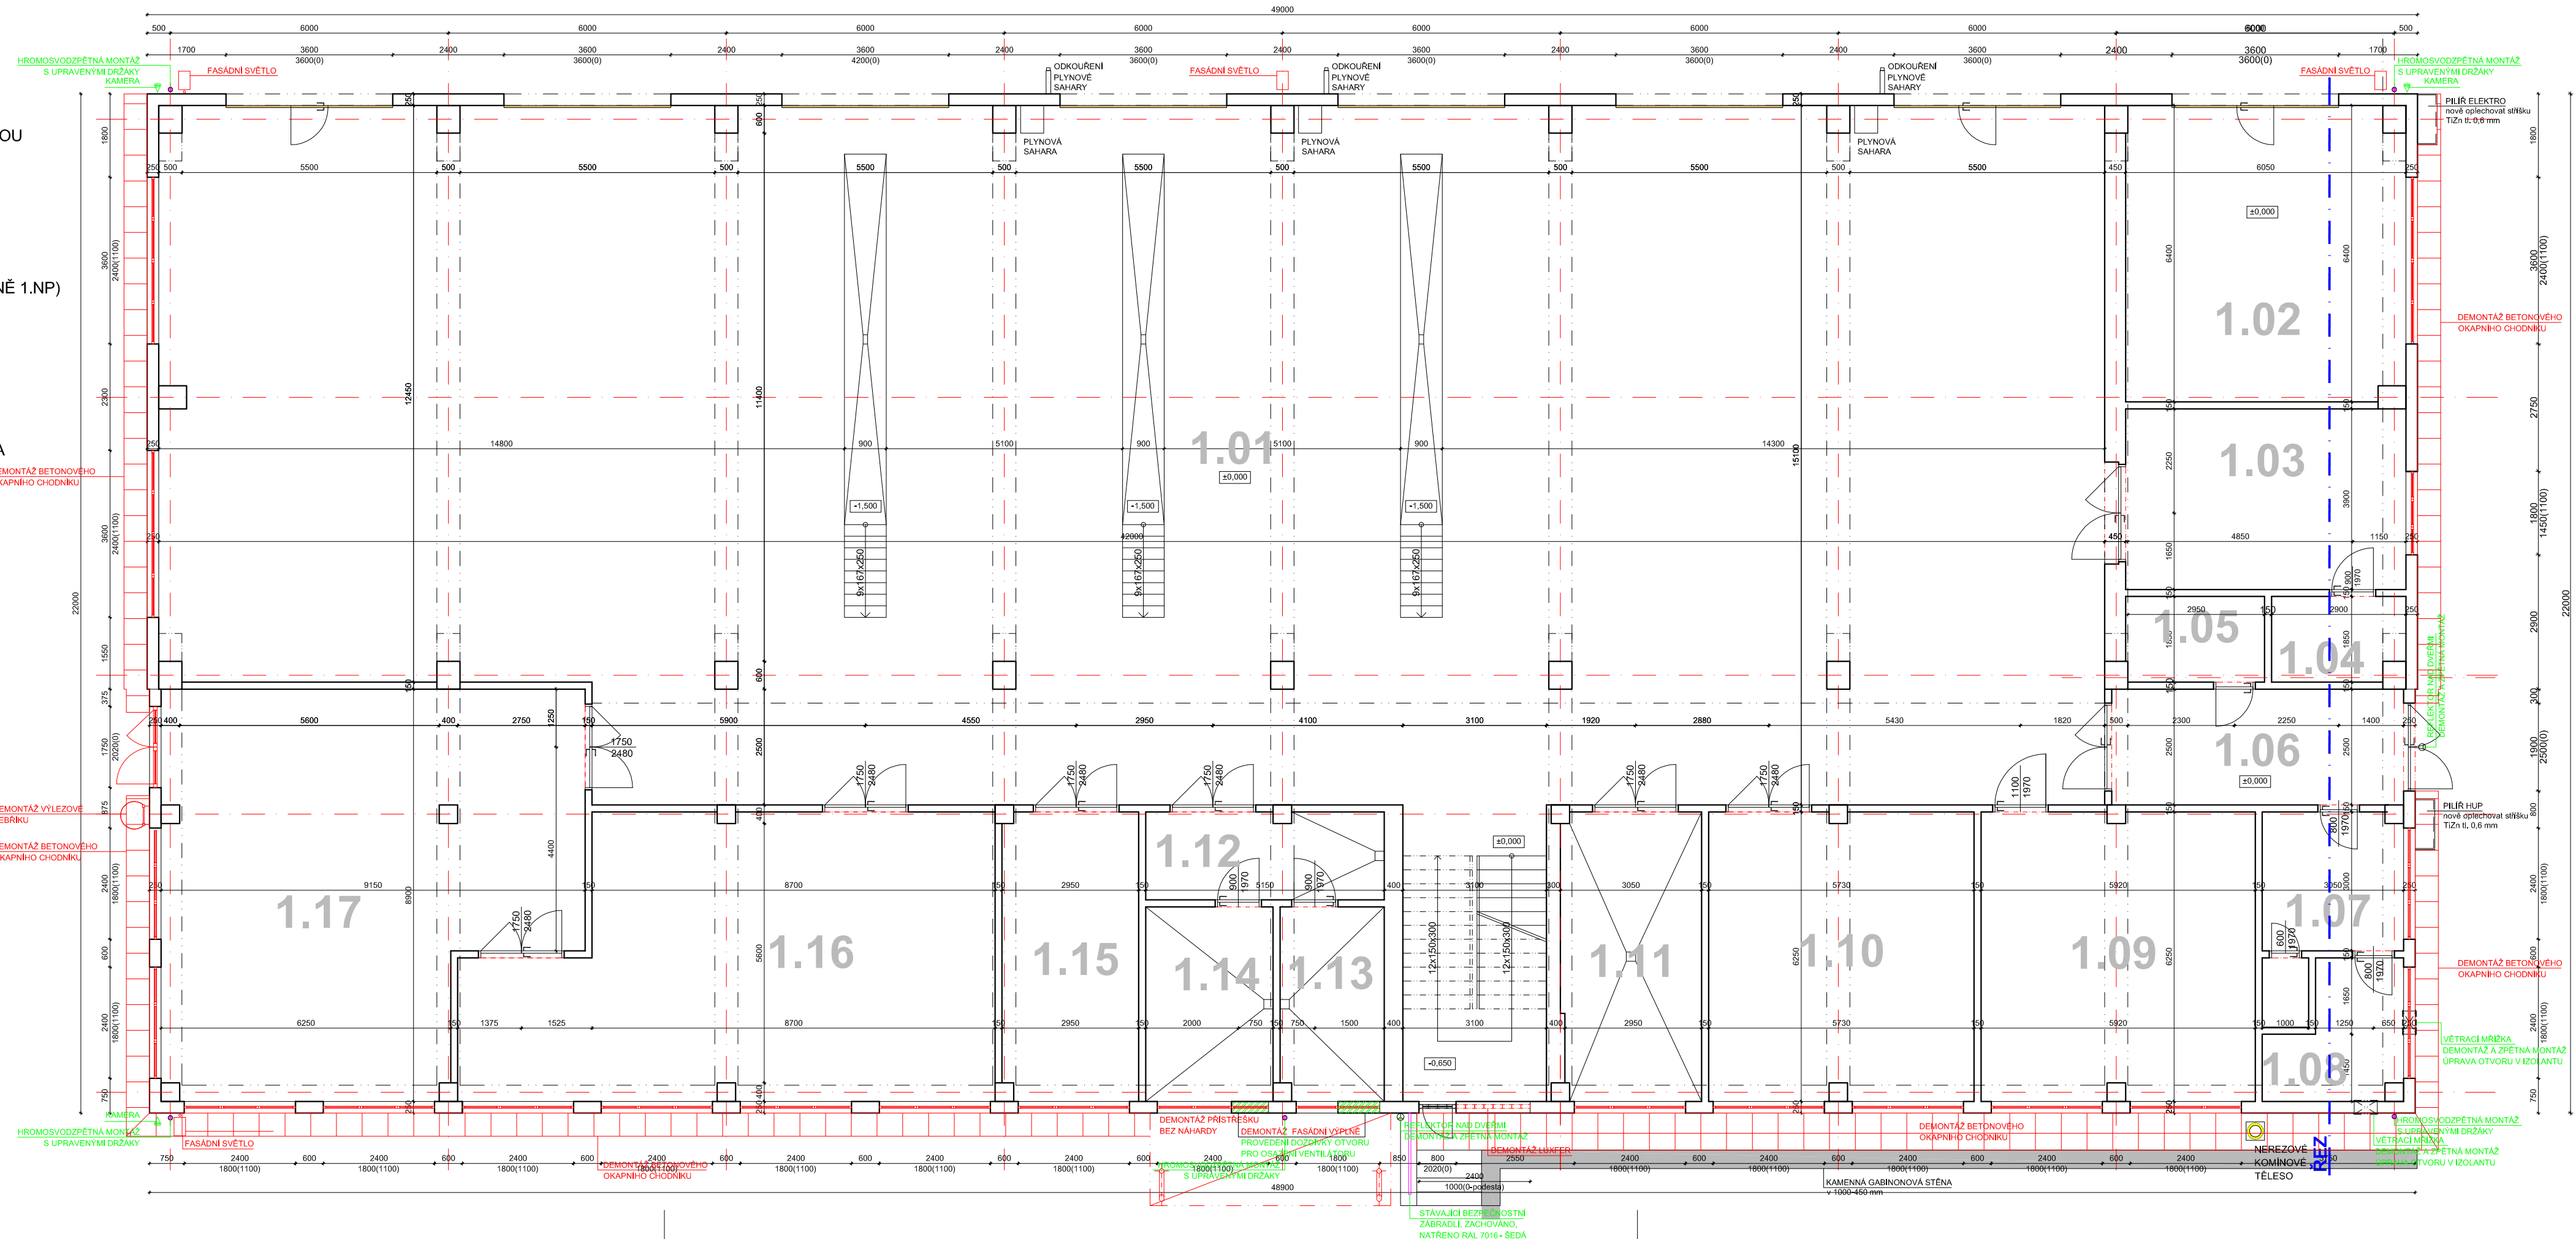

Zodpovědný projektant: Ing. Jaromír Matějčík		Vyracoval: Vítek Dočkal		 NORD ARCHITECTS sídlo: Štěpánova 14 405 02 Dačiv IČ: 0401106, DIČ: CZ0401106 e: +420412517299 m: +42072400000 e: nord@ok.nordarch.cz		NORD ARCH s.r.o. www.nordarch.cz	
Investor: Silnice LK a.s., Československé armády 4805/24, Rýnovice, 46605 Jablonec nad Nisou				Formát: A4		Datum: 01/2026	
Místo: p.p.č. 524/15, k.ú. Sosnová u Českých Lipy				Datum revize: ...			
Stavba:				Měřítko: 1:100		POVOLENÍ STAVBY	
STAVEBNÍ ÚPRAVY OBJEKTU ZATEPLENÍ OBÁLKY				Stupeň:		Č.pane:	
Stavební objekt:				Zak. č.:		813/2025	
...				Č.části PD:		D	
Profese:				Č.v.:		D.1	
D.1.1 ARCHITEKTONICKO STAVEBNÍ ŘEŠENÍ				Výkres:		D.1.1.2.1	
PŮDORYS 1.NP - STAVAJÍCÍ							