


POZNÁMKA NAVRHOVANÉ KONSTRUKCE

- ZATEPLENÍ OBVODOVÝCH STĚN OBJEKTU, MV, tl. 140 mm
- ZATEPLENÍ SOKLU OBVODOVÝCH STĚN XPS - SOKLOVÝ, tl. 140 mm
- OSAZENÍ (DOKOMPLETOVÁNÍ) NOVÝCH FASÁDNÍCH VÝPLNÍ
- OSAZENÍ PODSTŘEŠNÍCH ŽLABŮ
- OSAZENÍ DEŠŤOVÝCH SVODŮ
- OSAZENÍ NOVÝCH PARAPETNÍCH PLECHŮ **POZOR VŠECHNY FASÁDNÍ VÝPLNĚ**
- ZPĚTNÉ OSAZENÍ SUNDANÝCH PERIFÉRIÍ (KAMERY)
- ZPĚTNÉ UMÍSTĚNÍ SVODŮ HROMOSVODU - PRODLOUŽENÍ HÁKŮ
- OSAZENÍ FASÁDNÍCH SVĚTEL SE SOUMRAKOVÝM ČIDLEM
- OSAZENÍ FASÁDNÍCH SVĚTEL S POHYBOVÝM ČIDLEM
- PROVEDENÍ NOVÉ KLEMPÍŘSKÉ KONSTRUKCE NAD SOUČASNÝMI PILÍŘKY (E, PLYN)
- NATĚR DVÍŘEK PILÍŘKŮ
- OSAZENÍ VĚTRACÍCH ŽALUZII
- OSAZENÍ NOVÝCH ŽEBŘÍKŮ
- PROVEDENÍ NOVÉHO OKAPNÍHO CHODNÍKU
- NATŘENÍ BEZPEČNOSTNÍHO ZÁBRADLÍ

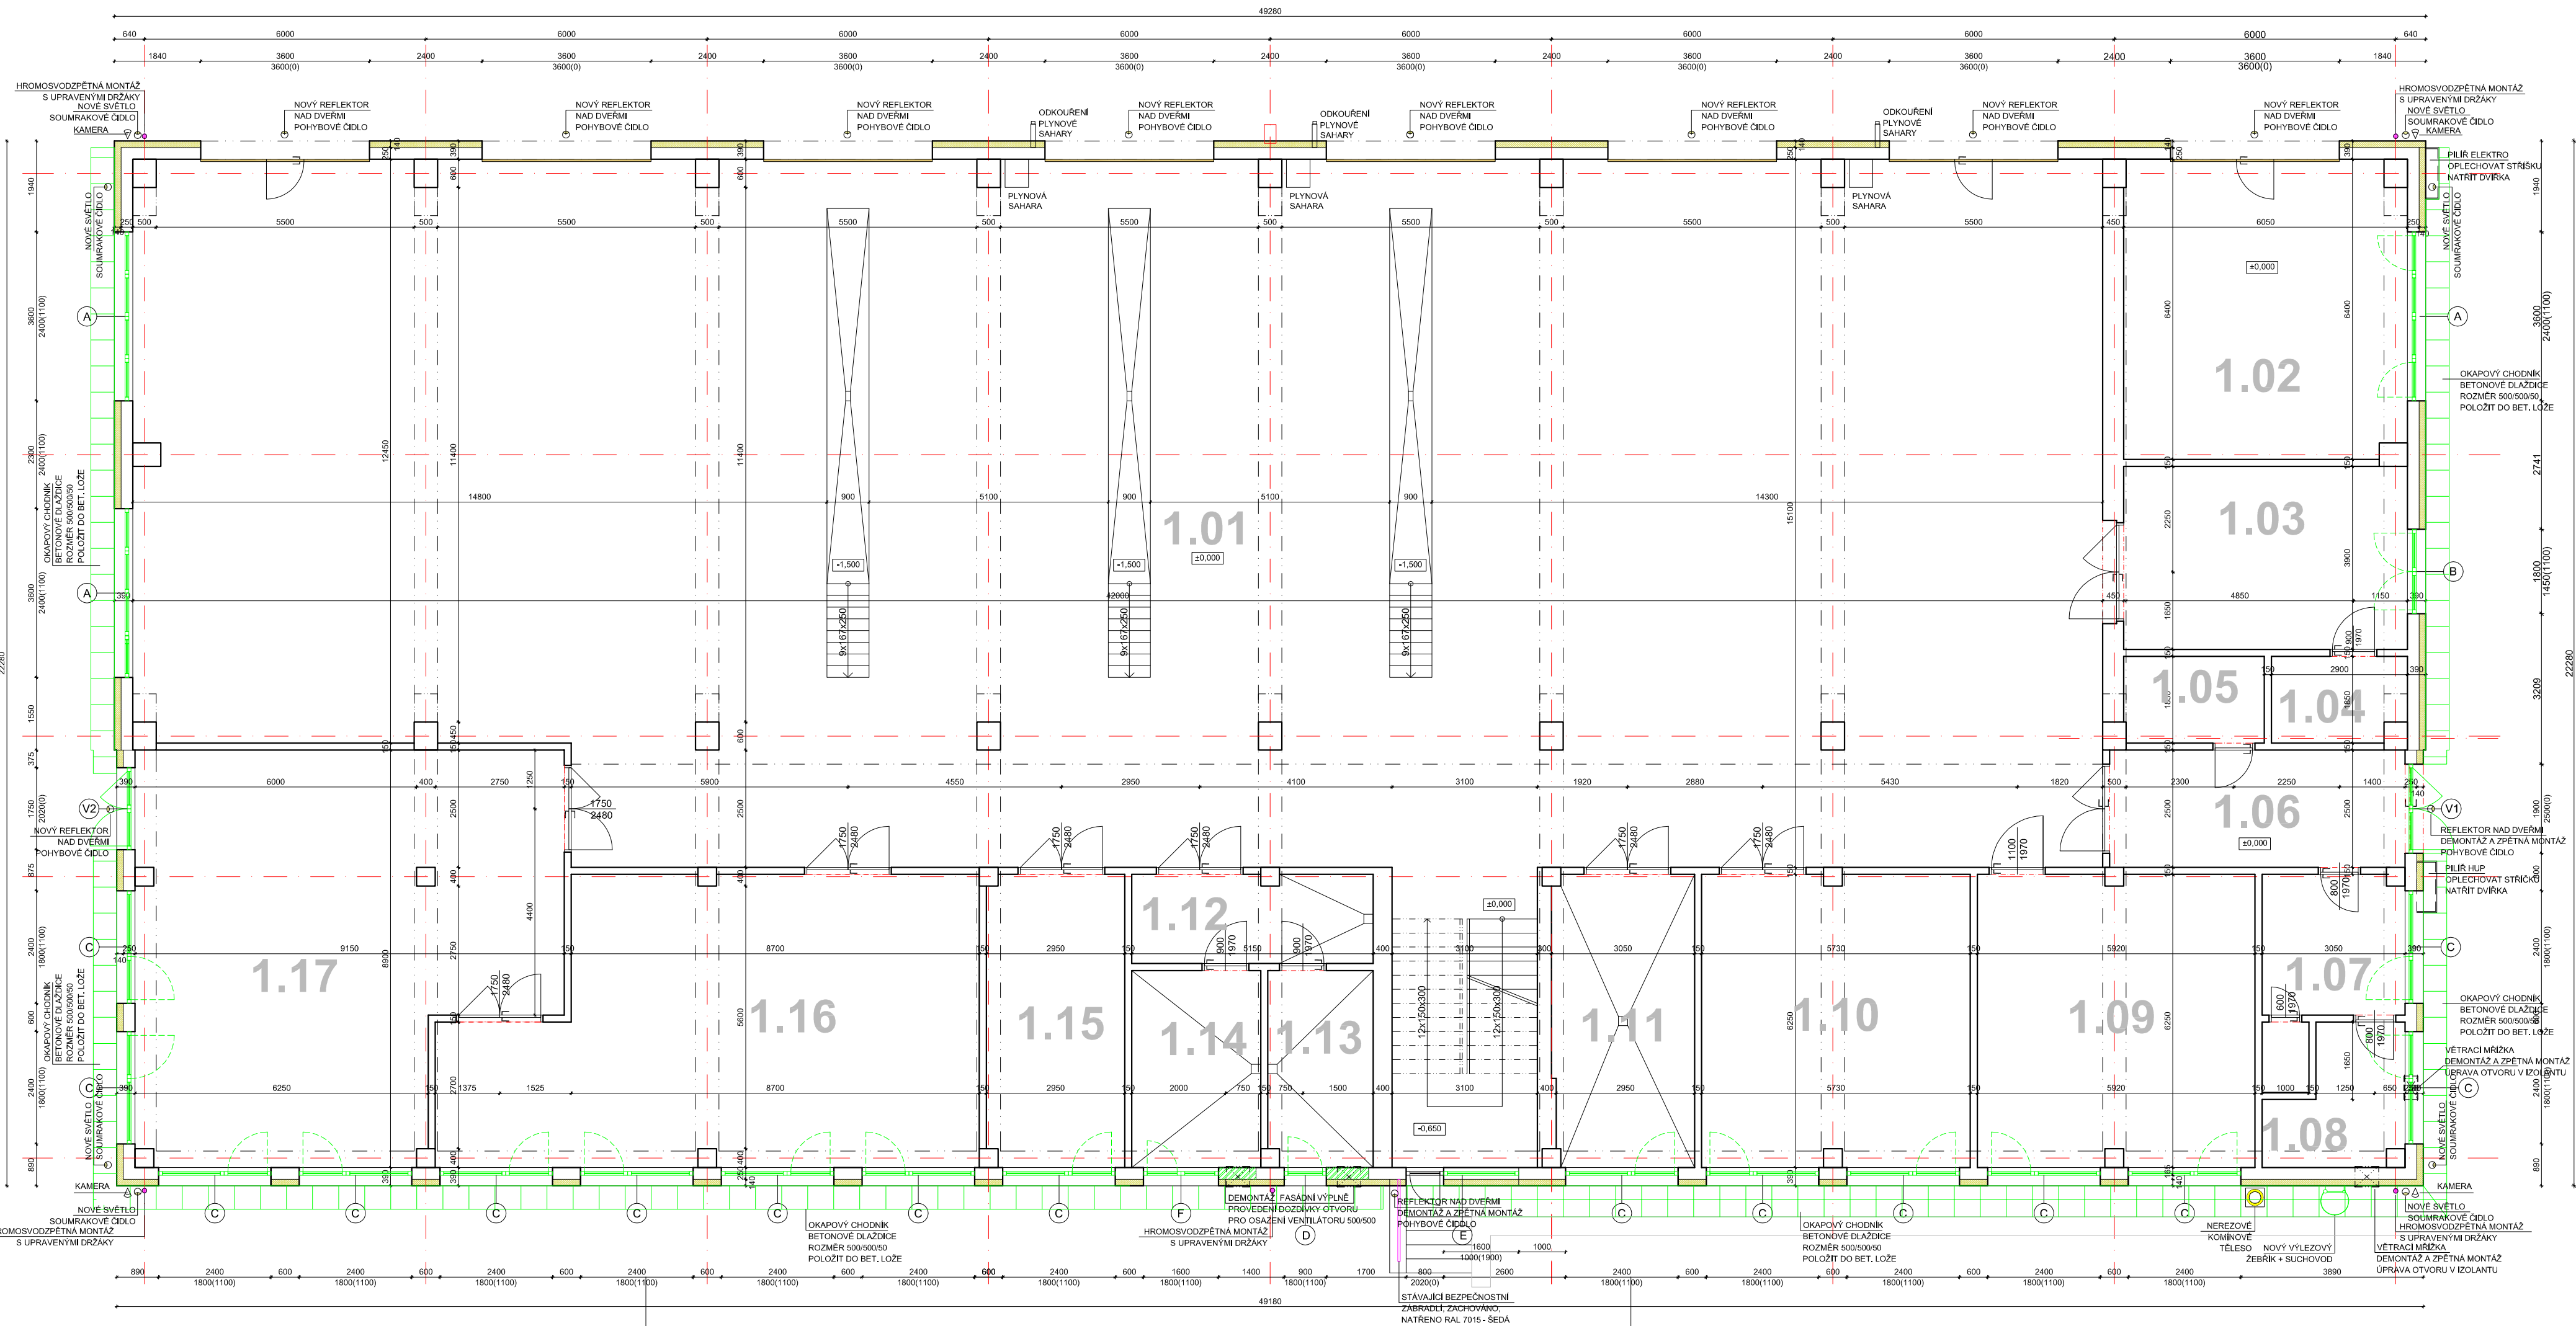

LEGENDA MÍSTNOSTÍ

č.m.	účel místnosti	m ²	podlaha		strop		poznámka
			oz	popis	plocha	popis	
1.01	HALA - OPRAVNA	628,20	...	BM	...	...	...
1.02	DOPRAVNÍ ZNAČENÍ	38,00	...	BM	...	...	...
1.03	MISTR	23,60	...	BM	...	...	...
1.04	SKLAD	5,10	...	BM	...	...	...
1.05	EL. ROZVODNA	5,50	...	KD	...	...	...
1.06	CHODBA	15,80	...	TD	...	...	...
1.07	WC PŘEDSÍŇ	9,20	...	KD	...	...	...
1.08	PLYNOVÁ KOTELNA	9,30	...	KD	...	...	...
1.09	PŘÍRUČNÍ SKLAD	36,70	...	BM	...	...	...
1.10	VÝDEJNA MATERIÁLU	35,80	...	BM	...	...	...
1.11	ODMAŠTOVNA	19,30	...	BM	...	...	...
1.12	PŘEDSÍŇ	10,10	...	KD	...	...	...
1.13	DESTILACE	10,20	...	KD	...	...	...
1.14	NABÍJENÍ AKM	11,50	...	KD	...	...	...
1.15	ELEKTRO DÍLNA	18,40	...	BM	...	...	...
1.16	STROJNÍ DÍLNA	63,00	...	BM	...	...	...
1.17	ZAMEČNICKÁ DÍLNA	70,30	...	BM	...	...	...

DP - dřevěná podlaha, KD - keramický dlažba, TD - teraco dlažba, PVC - PVC, BM - betonová mazanina

UŽITNÁ PLOCHA 1.NP	1010,00 m ²
ZASTAVĚNÁ PLOCHA	1098,50 m ²

LEGENDA

- STÁVAJÍCÍ KONSTRUKCE
- NAVRHOVANÉ KONSTRUKCE
- NAVRHOVANÉ PROVEDENÉ POROBETONOVÉ VYZDÍVKY
- NAVRHOVANÉ KONTAKTNÍ ZATEPLENÍ FASÁDY, tl. 140 mm
- ISOVER UNI
- TEPELNÁ VODIVOST LAMBDA 0,035 W/m.K
- REAKCE NA OHĚŇ A1
- FAKTOR DIFÚZNÍHO ODPORU 1

PROJEKTOVÁ DOKUMENTACE JE VYPRACOVÁNA
DLE VYHLÁŠKY č. 131/2024 Sb.
VÝSKOVÉ OSAZENÍ OBJEKTU JE VZTAŽENO K MÍSTNÍMU VÝŠKOVÉMU SYSTÉMU
±0,000 = PODLAHA 1.NP

Zodpovědný projektant: Ing. Jaromír Matějčík		Vypracoval: Vítek Dočekal		NORDARCH s.r.o. Jiřská 14 405 02 Chrást IČ: 64651056, DIČ: CZ64651056 t: +420 126 171 296 e: info@nordarch.cz www.nordarch.cz
Investor: Silnice LK a.s., Československé armády 4805/24, Rýnovice, 46605 Jablonec nad Nisou		Formát: 4/A4		
Místo: p.p.č. 524/15, k.ú. Sosnová u České Lipy		Datum: 01/2026		
Stavba:		Datum revize: ...		
STAVEBNÍ ÚPRAVY OBJEKTU ZATEPLENÍ OBÁLKY				Měřítko: 1:100
Stavební objekt: ...				Stupeň: POVOLENÍ STAVBY
Profese: D.1.1 ARCHITEKTONICKO STAVEBNÍ ŘEŠENÍ				Č.pare.: Zak. č.: 813/2025
Výkres: PŮDORYS 1.NP - NAVRHOVANÝ				Č.části PD: D D.1 Č.v.: D.1.1.2.5