



SITUACE

M 1:250

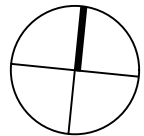

LEGENDA ČAR A ZNAČEK:

- NOVÝ STAV
- PARCELNÍ HRANICE KN
- ZAMĚŘENÍ (PŮVODNÍ STAV)
- NAVAZUJÍCÍ SO
- CELKOVÝ PUDORYS APARTMÁNOVÉHO DOMU
- NOVÉ SVISLÉ DOPRAVNÍ ZNAČENÍ

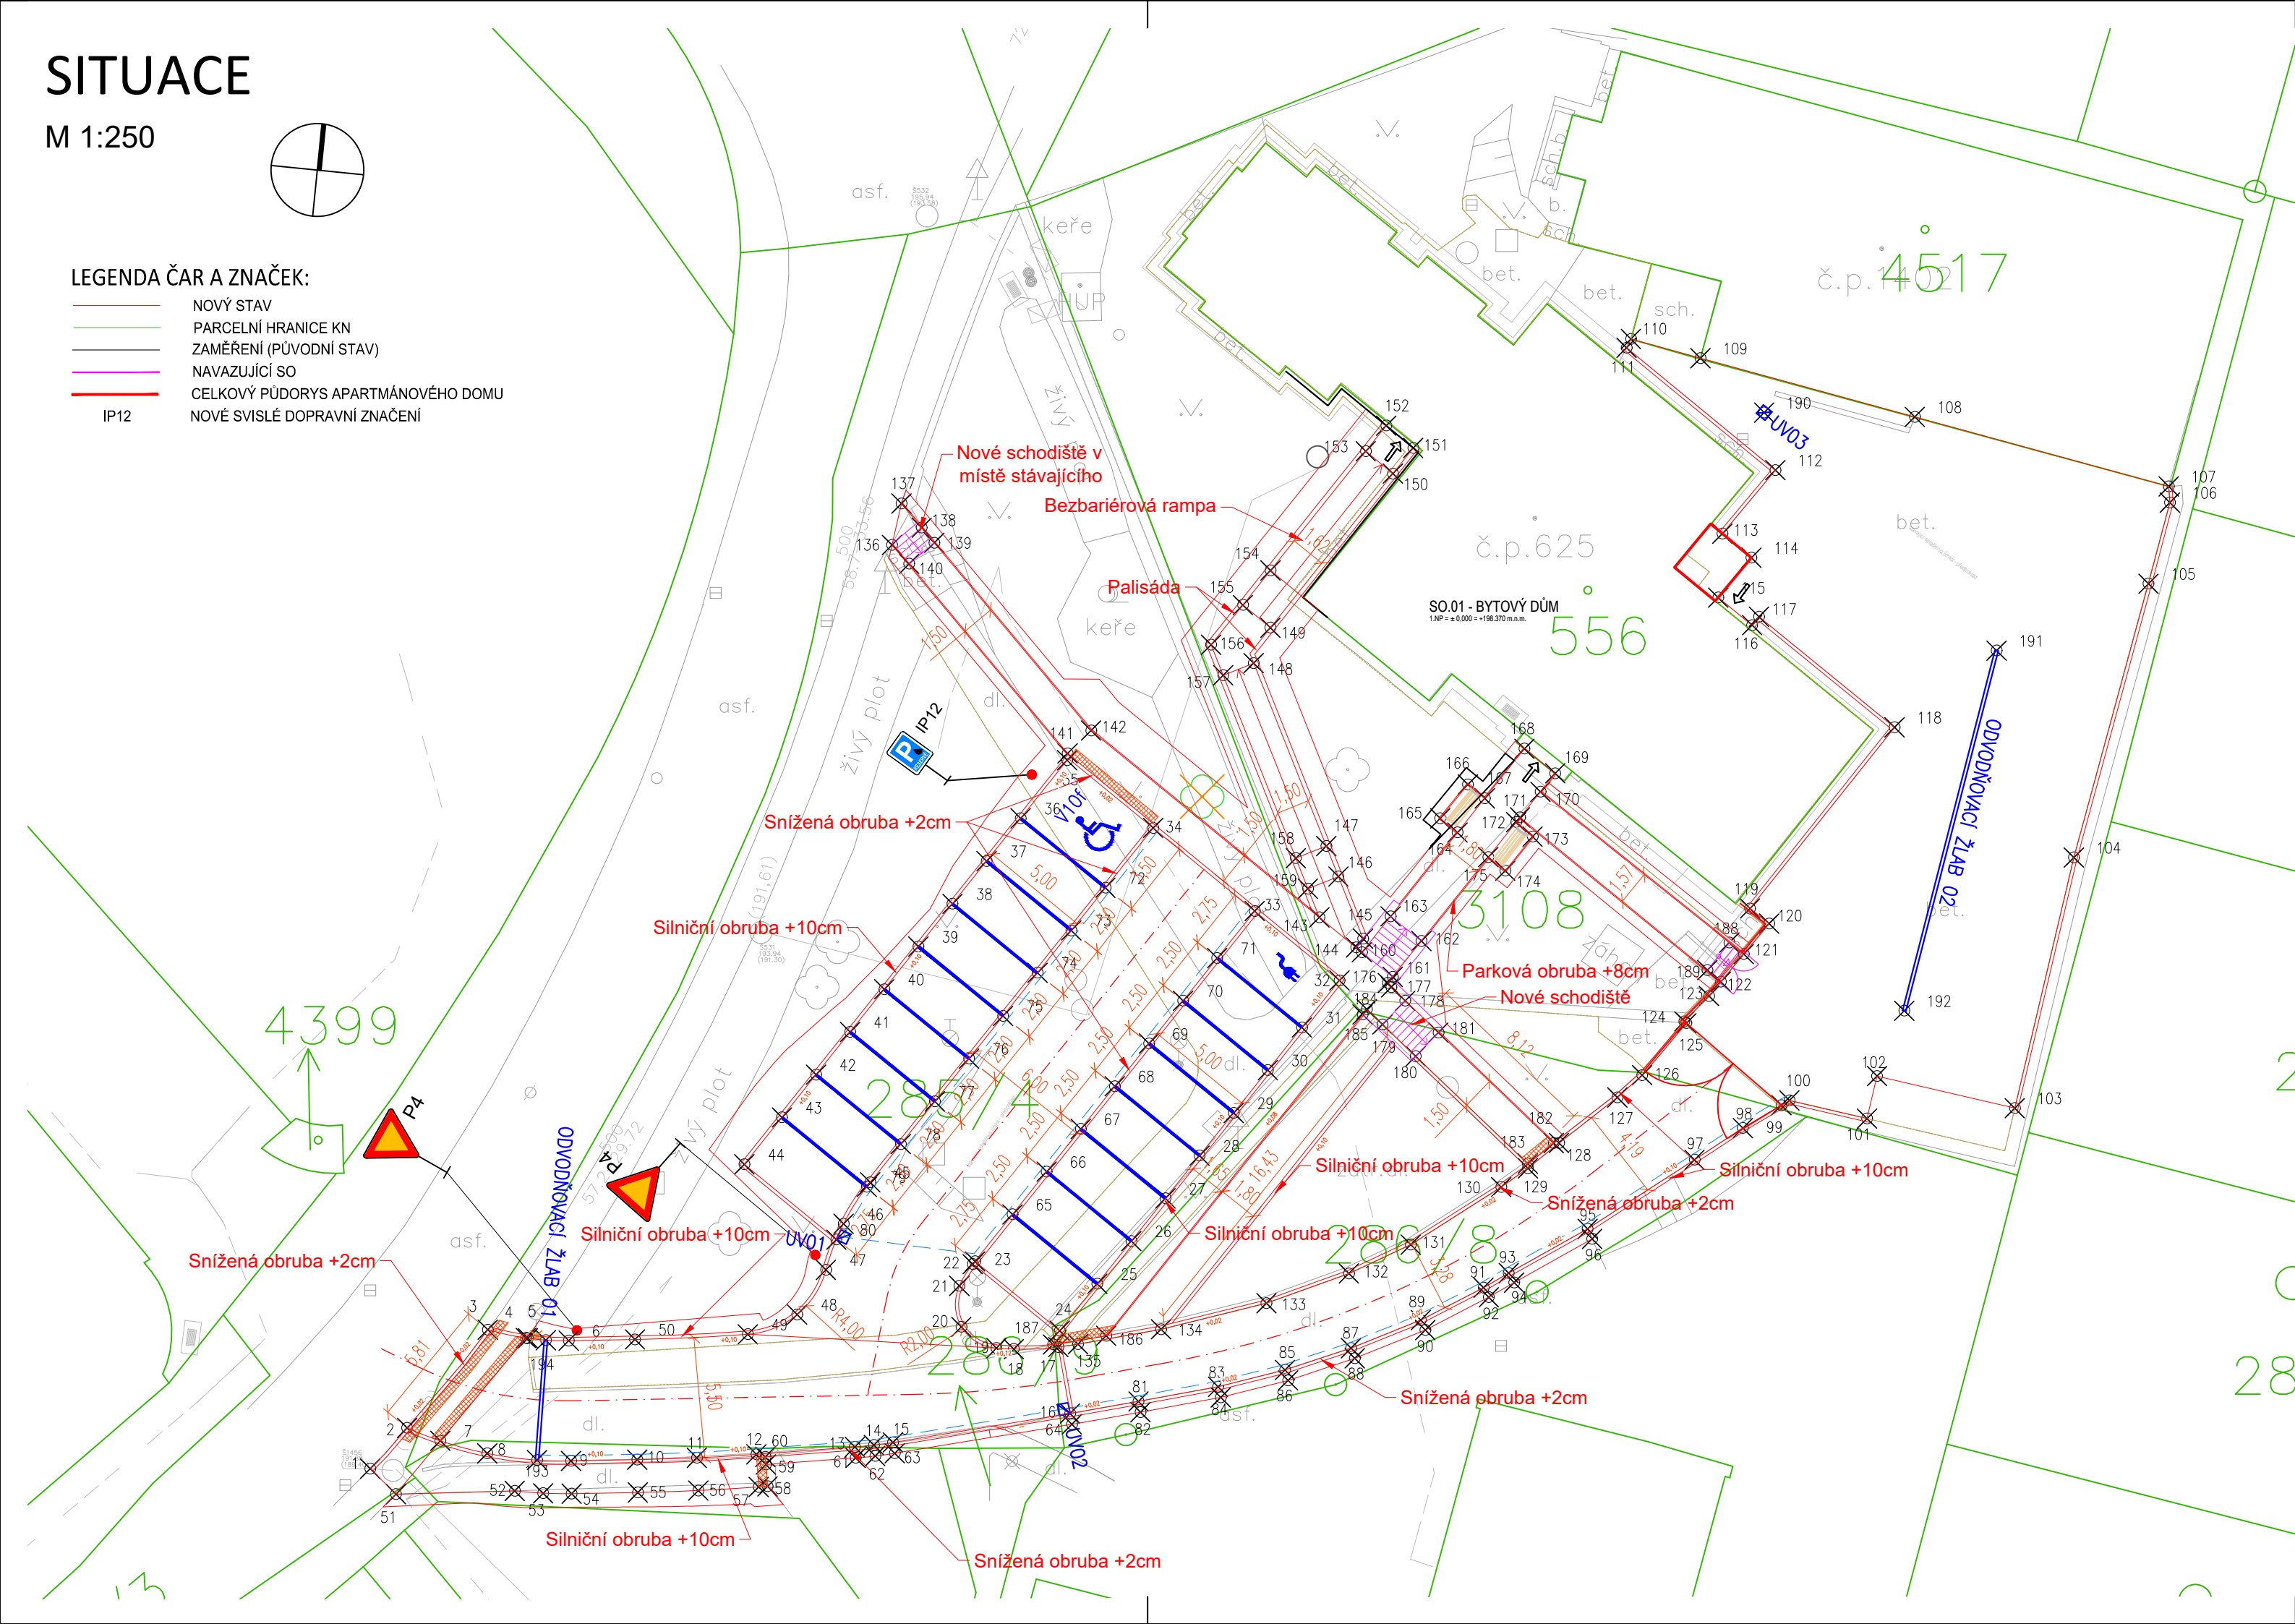

Tabulka bodů					Tabulka bodů					Tabulka bodů				
Č.	X	Y	Výška	Popis	Č.	X	Y	Výška	Popis	Č.	X	Y	Výška	Popis
1	-562507,42	-1185059,11	191,78		21	-562480,48	-1185039,75	194,70		41	-562485,47	-1185039,15	195,14	
2	-562505,73	-1185057,25	192,02		22	-562479,86	-1185049,77	194,83		42	-562487,03	-1185041,10	194,96	
3	-562502,04	-1185052,76	192,31		23	-562479,76	-1185049,64	194,84		43	-562488,59	-1185043,05	194,80	
4	-562500,30	-1185053,14	192,53		24	-562475,88	-1185052,81	194,96		44	-562490,31	-1185045,20	194,80	
5	-562500,21	-1185053,15	192,54		25	-562474,17	-1185050,66	195,15		45	-562484,55	-1185046,02	194,68	
6	-562498,34	-1185053,26	192,80		26	-562472,61	-1185048,71	195,33		46	-562485,77	-1185047,92	194,57	
7	-562504,21	-1185057,84	192,12		27	-562471,05	-1185046,75	195,50		47	-562486,57	-1185050,02	194,40	
8	-562502,07	-1185058,42	192,30		28	-562469,49	-1185044,80	195,68		48	-562487,89	-1185052,07	194,10	
9	-562498,24	-1185058,76	192,66		29	-562467,93	-1185042,85	195,86		49	-562490,15	-1185052,97	193,73	
10	-562495,21	-1185058,70	193,01		30	-562466,37	-1185040,89	196,03		50	-562495,31	-1185053,21	193,14	
11	-562492,48	-1185058,62	193,32		31	-562464,81	-1185038,94	196,17		51	-562506,24	-1185060,28	192,00	
12	-562489,76	-1185058,46	193,63		32	-562463,09	-1185036,79	196,23		52	-562500,81	-1185060,13	192,56	
13	-562485,25	-1185058,12	194,15		33	-562466,97	-1185033,62	196,10		53	-562499,51	-1185060,24	192,67	
14	-562484,38	-1185058,04	194,25		34	-562471,61	-1185029,82	195,96		54	-562498,21	-1185060,26	192,79	
15	-562483,51	-1185057,92	194,35		35	-562475,55	-1185026,72	196,08		55	-562495,18	-1185060,20	193,13	
16	-562475,41	-1185056,59	195,27		36	-562477,67	-1185029,38	196,00		56	-562492,41	-1185060,12	193,45	
17	-562475,95	-1185053,55	195,34		37	-562479,23	-1185031,33	195,84		57	-562489,65	-1185059,95	193,76	
18	-562477,98	-1185053,65	195,10		38	-562480,79	-1185033,29	195,67		58	-562489,25	-1185059,92	193,80	
19	-562478,78	-1185053,60	195,01		39	-562482,35	-1185035,24	195,49		59	-562489,32	-1185058,93	193,71	
20	-562480,39	-1185052,63	194,81		40	-562483,91	-1185037,19	195,31		60	-562489,35	-1185058,58	193,69	

Tabulka bodů					Tabulka bodů					Tabulka bodů				
Č.	X	Y	Výška	Popis	Č.	X	Y	Výška	Popis	Č.	X	Y	Výška	Popis
61	-562485,22	-1185058,62	194,22		81	-562472,28	-1185056,04	195,71		101	-562438,96	-1185043,11	199,40	
62	-562484,32	-1185058,53	194,30		82	-562472,19	-1185056,53	195,74		102	-562438,50	-1185041,16	199,50	
63	-562483,43	-1185058,41	194,37		83	-562468,64	-1185055,37	196,15		103	-562432,20	-1185042,63	199,80	
64	-562475,33	-1185057,08	195,36		84	-562468,52	-1185055,85	196,16		104	-562429,50	-1185031,17	199,96	
65	-562478,04	-1185047,49	195,04		85	-562465,58	-1185054,60	196,51		105	-562426,09	-1185018,65	200,31	
66	-562476,48	-1185045,53	195,21		86	-562465,44	-1185055,08	196,51		106	-562425,11	-1185014,94	200,32	
67	-562474,92	-1185043,58	195,39		87	-562462,56	-1185053,60	196,86		107	-562425,16	-1185014,20	200,35	
68	-562473,36	-1185041,63	195,56		88	-562462,39	-1185054,07	196,86		108	-562436,77	-1185011,02	200,31	
69	-562471,80	-1185039,67	195,74		89	-562459,37	-1185052,32	197,21		109	-562446,58	-1185008,34	199,68	
70	-562470,24	-1185037,72	195,91		90	-562459,16	-1185052,78	197,21		110	-562449,76	-1185007,46	199,66	
71	-562468,68	-1185035,77	196,05		91	-562456,50	-1185050,84	197,58		111	-562449,96	-1185007,86	199,66	
72	-562473,79	-1185032,55	195,87		92	-562456,26	-1185051,28	197,56		112	-562443,15	-1185013,46	199,74	
73	-562475,35	-1185034,51	195,71		93	-562455,35	-1185050,17	197,72		113	-562445,57	-1185016,36	199,79	
74	-562476,90	-1185036,44	195,54		94	-562455,10	-1185050,60	197,69		114	-562444,25	-1185017,46	199,79	
75	-562478,47	-1185038,41	195,36		95	-562451,74	-1185048,15	198,14		115	-562445,77	-1185019,28	199,95	
76	-562480,03	-1185040,37	195,19		96	-562451,53	-1185048,61	198,20		116	-562444,22	-1185020,55	199,95	
77	-562481,59	-1185042,32	195,01		97	-562446,85	-1185044,99	198,81		117	-562443,90	-1185020,16	199,92	
78	-562483,15	-1185044,27	194,84		98	-562444,64	-1185043,54	199,05		118	-562437,70	-1185025,22	199,95	
79	-562484,71	-1185046,23	194,67		99	-562442,88	-1185042,50	199,38		119	-562444,31	-1185033,50	199,62	
80	-562486,10	-1185048,24	194,52		100	-562442,51	-1185042,28	199,24		120	-562443,44	-1185034,19	199,43	

Tabulka bodů					Tabulka bodů				
Č.	X	Y	Výška	Popis	Č.	X	Y	Výška	Popis
121	-562444,60	-1185035,58	199,28		141	-562475,52	-1185026,41	196,17	
122	-562445,65	-1185036,85	199,23		142	-562474,45	-1185025,36	196,20	
123	-562446,19	-1185037,50	199,20		143	-562464,01	-1185033,90	196,30	
124	-562447,32	-1185038,66	199,14		144	-562462,33	-1185035,28	196,44	
125	-562447,22	-1185038,75	199,08		145	-562462,01	-1185034,88	196,44	
126	-562449,25	-1185041,12	198,84		146	-562463,14	-1185032,04	196,39	
127	-562450,38	-1185042,14	198,65		147	-562463,69	-1185030,65	196,40	
128	-562453,05	-1185044,22	198,28		148	-562467,01	-1185022,28	196,78	
129	-562454,47	-1185045,38	198,06		149	-562466,25	-1185020,66	196,78	
130	-562455,69	-1185046,24	197,88		150	-562460,65	-1185013,61	197,05	
131	-562459,83	-1185048,87	197,31		151	-562459,72	-1185012,45	197,05	
132	-562462,66	-1185050,19	196,89		152	-562460,95	-1185011,42	197,05	
133	-562466,43	-1185051,55	196,47		153	-562461,89	-1185012,59	197,05	
134	-562471,25	-1185052,74	195,87		154	-562466,24	-1185018,04	196,84	
135	-562475,05	-1185053,42	195,46		155	-562467,51	-1185019,62	196,78	
136	-562483,55	-1185016,88	194,95		156	-562468,96	-1185021,44	196,78	
137	-562483,12	-1185014,98	195,07		157	-562468,41	-1185022,84	196,78	
138	-562482,20	-1185016,09	195,63		158	-562465,09	-1185031,20	196,40	
139	-562481,62	-1185016,78	195,78		159	-562464,53	-1185032,59	196,39	
140	-562482,77	-1185017,74	195,57		160	-562462,06	-1185035,50	196,48	

Tabulka bodů					Tabulka bodů				
Č.	X	Y	Výška	Popis	Č.	X	Y	Výška	Popis
161	-562460,65	-1185036,62	196,52		181	-562458,56	-1185039,17	197,53	
162	-562459,34	-1185034,98	197,50		182	-562453,29	-1185044,22	198,26	
163	-562460,75	-1185033,86	197,47		183	-562454,48	-1185045,17	198,07	
164	-562457,69	-1185030,03	197,85		184	-562461,84	-1185038,11	196,36	
165	-562458,48	-1185029,38	197,85		185	-562462,03	-1185038,35	196,35	
166	-562457,22	-1185027,83	198,00		186	-562473,76	-1185053,04	195,60	
167	-562456,44	-1185028,46	197,99		187	-562476,19	-1185053,44	195,36	
168	-562454,63	-1185026,20	198,22		188	-562445,26	-1185035,06	199,04	
169	-562453,22	-1185027,32	198,24		189	-562446,26	-1185036,32	199,01	
170	-562453,90	-1185028,16	198,18		190	-562443,67	-1185010,82	199,62	
171	-562454,83	-1185029,33	198,06		191	-562433,04	-1185021,71	199,95	
172	-562455,00	-1185029,55	198,04		192	-562437,26	-1185038,18	199,50	
173	-562454,26	-1185030,21	198,04		193	-562499,79	-1185058,72	192,51	
174	-562455,50	-1185031,77	197,88		194	-562499,39	-1185053,24	192,65	
175	-562456,28	-1185031,15	197,88						
176	-562460,88	-1185036,90	196,44						
177	-562460,72	-1185037,10	196,40						
178	-562460,08	-1185037,72	196,42						
179	-562461,12	-1185038,80	196,39						
180	-562459,60	-1185040,26	197,51						

0,000 = xxx m n.m.

výškový systém BpV, souřadnicový systém JTSK

Hlavní projektant	Ing. Tomáš Kročil	Architekt	Ing. arch. Jiří Čech	K PROJEKT K PROJEKT, Kročil s.r.o. V Drahách 1141 763 26 Luhačovice IČ: 022 86 424 www.krocil.eu						
Projektant	Ing. Dánius Bolješik	Vypracoval	Ing. Jozef Teslik							
Stavebník	Město Kyjov, Masarykovo nám. 30/1, 697 01 Kyjov									
Místo stavby	parcely č. 285/4; st. 556, k.ú. Kyjov, okres Kyjov, Jihomoravský kraj									
Název akce Bytový dům Urbanova 625, Kyjov				Pare	1	2	3	4	5	6
				Zakázka	25ZAK1424					
				Účel PD	DSP					
Stavební objekt	SO.01			Datum	11/2025					
Část dokumentace	Dopravní řešení			Formát	5× A4					
Obsah VYTYČOVACÍ VÝKRES				Měřítko 1:250	Výkres č. D.6					