


ŘEZ B - B

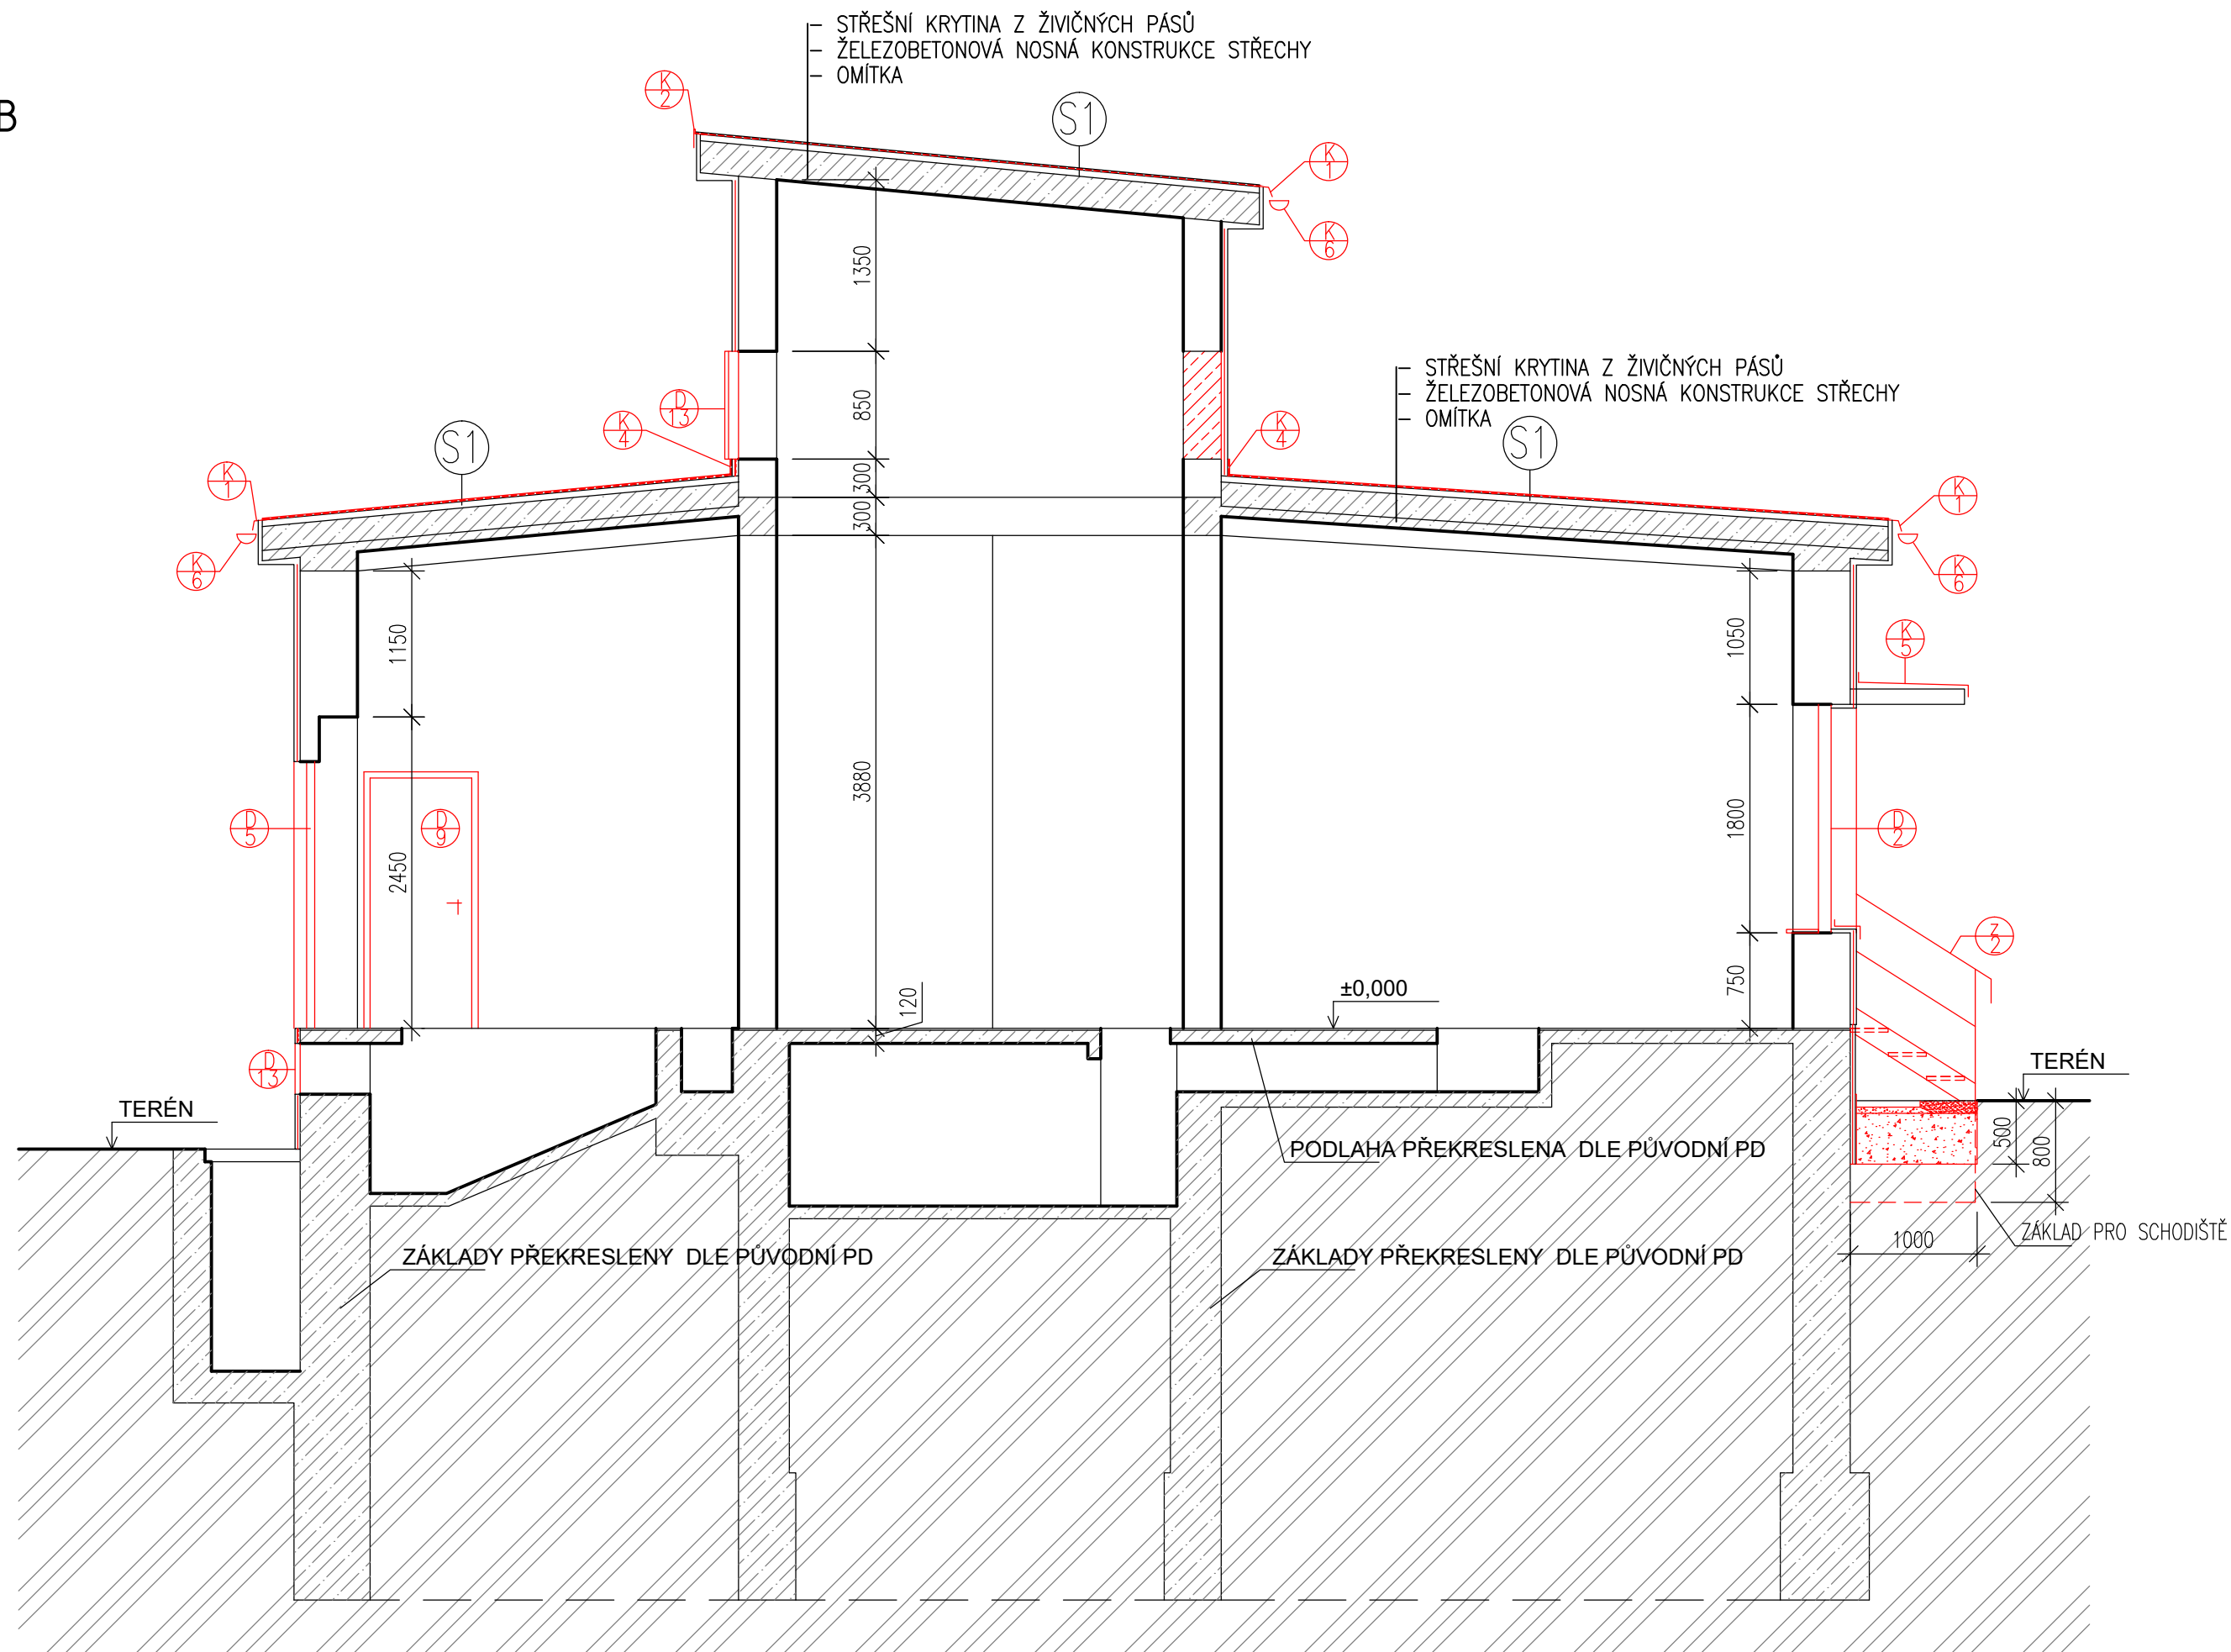

LEGENDA

- | | |
|--|--|
|  | STÁVAJÍCÍ KONSTRUKCE |
|  | NOVÉ KONSTRUKCE A PRVKY
POPIS NOVÝCH KONSTRUKCÍ A PRVKŮ viz. TZ |
|  | STÁVAJÍCÍ ŽELEZOBETONOVÉ KONSTRUKCE |
|  | DOZDÍVKY – PÓROBETONOVÉ TVÁRNICE P4
NA SYSTÉMOVÉ LEPIDLO |
|  | VENKOVNÍ KONTAKTNÍ ZATEPLOVACÍ SYSTÉM
(FASÁDNÍ EPS DESKY TL. 50 MM)
(SOKL XPS DESKY TL. 40 MM) |
|  | ZPĚTNÁ MONTÁŽ HROMOSVODU S PROVEDENÍM REVIZE |

S1
 Po demontáži stávajících klempířských prvků, bude stávající živичná krytina zkontrolována, případné bubliny budou prožezány a praskliny přeplátovány SBS modifikovaným asfaltovým pásem a zataveny. Projekční předpoklad vyspravení je 20% ploch všech rovin střechy. Bude provedena montáž nových klempířských prvků (okapnice, žlabové háky, závětrné lišty apod.) viz odstavce klempířské prvky. Následně bude provedena asfaltová penetrace na stávající vyspravenou živичnou krytinu a bude provedena nová celoplošná vrstva z modifikovaných SBS asfaltových pásů s posypem tl.4,5mm,

POZNÁMKA K PROJEKTOVÉ DOKUMENTACI

- V rámci úpravy fasády a střechy je nutné umístění nových rozvodných elektro skříní, světel, spínačů, zásuvky..atd koordinovat s výkresy rozvodů elektroinstalací vč. potřebných průstupů a otvorů danými konstrukcemi
- V rámci úpravy fasády a střechy je nutné umístění nových rozvodů zdravotnických instalací (voda, odpady, topení, plyn..atd) koordinovat s výkresy této profese vč. potřebných průstupů a otvorů danými konstrukcemi
- Nedílnou součástí výkresové dokumentace je technická zpráva
- Všechny odchylky od projektu, nebo uvažovaného řešení je třeba konzultovat s projektantem
- Před zahájením prací je nutné ověřit rozměry z PD přímo na stavbě

2				
1				
Č. změny	Předmět změny	Změnu provedl	Podpis	Datum

Vedoucí projektant – HIP		Ing. Ludmila Rojíčková		 R&P PROJEKT STATIKA, PROJEKCE S.R.O.	mobil: +420 775 33 43 18 +420 777 19 20 39			
Projektant		Martin Polách						
Vypracoval		Bc. Pavel Heczko						
Stavebník		Dopravní podnik Ostrava a.s. Poděbradova 494/2, 70200 Ostrava, Moravská Ostrava			e-mail: rojickova@rpprojekt.cz polach@rpprojekt.cz			
				Havlíčkovo nábřeží 2728/38 702 00 Ostrava–Moravská Ostrava Česká republika www.rpprojekt.cz IČ: 278 51 443 DIČ: CZ27851443				
Název stavby: PD- částečná rekonstrukce měřírny Sokolská					Profese		Stavební	
					Č. zak.		030322	
					Stupeň		DPS	
					Datum		08/2022	
					Formát		4xA4 (A2)	
Část: D-1.1_2 - Stavebné konstrukční řešení								
Název výkresu: Řez B - B - nový stav					Měřítko 1:50		Číslo výkresu 030322-D.1.1_2-9	