


PŮDORYSNÉ SCHÉMA

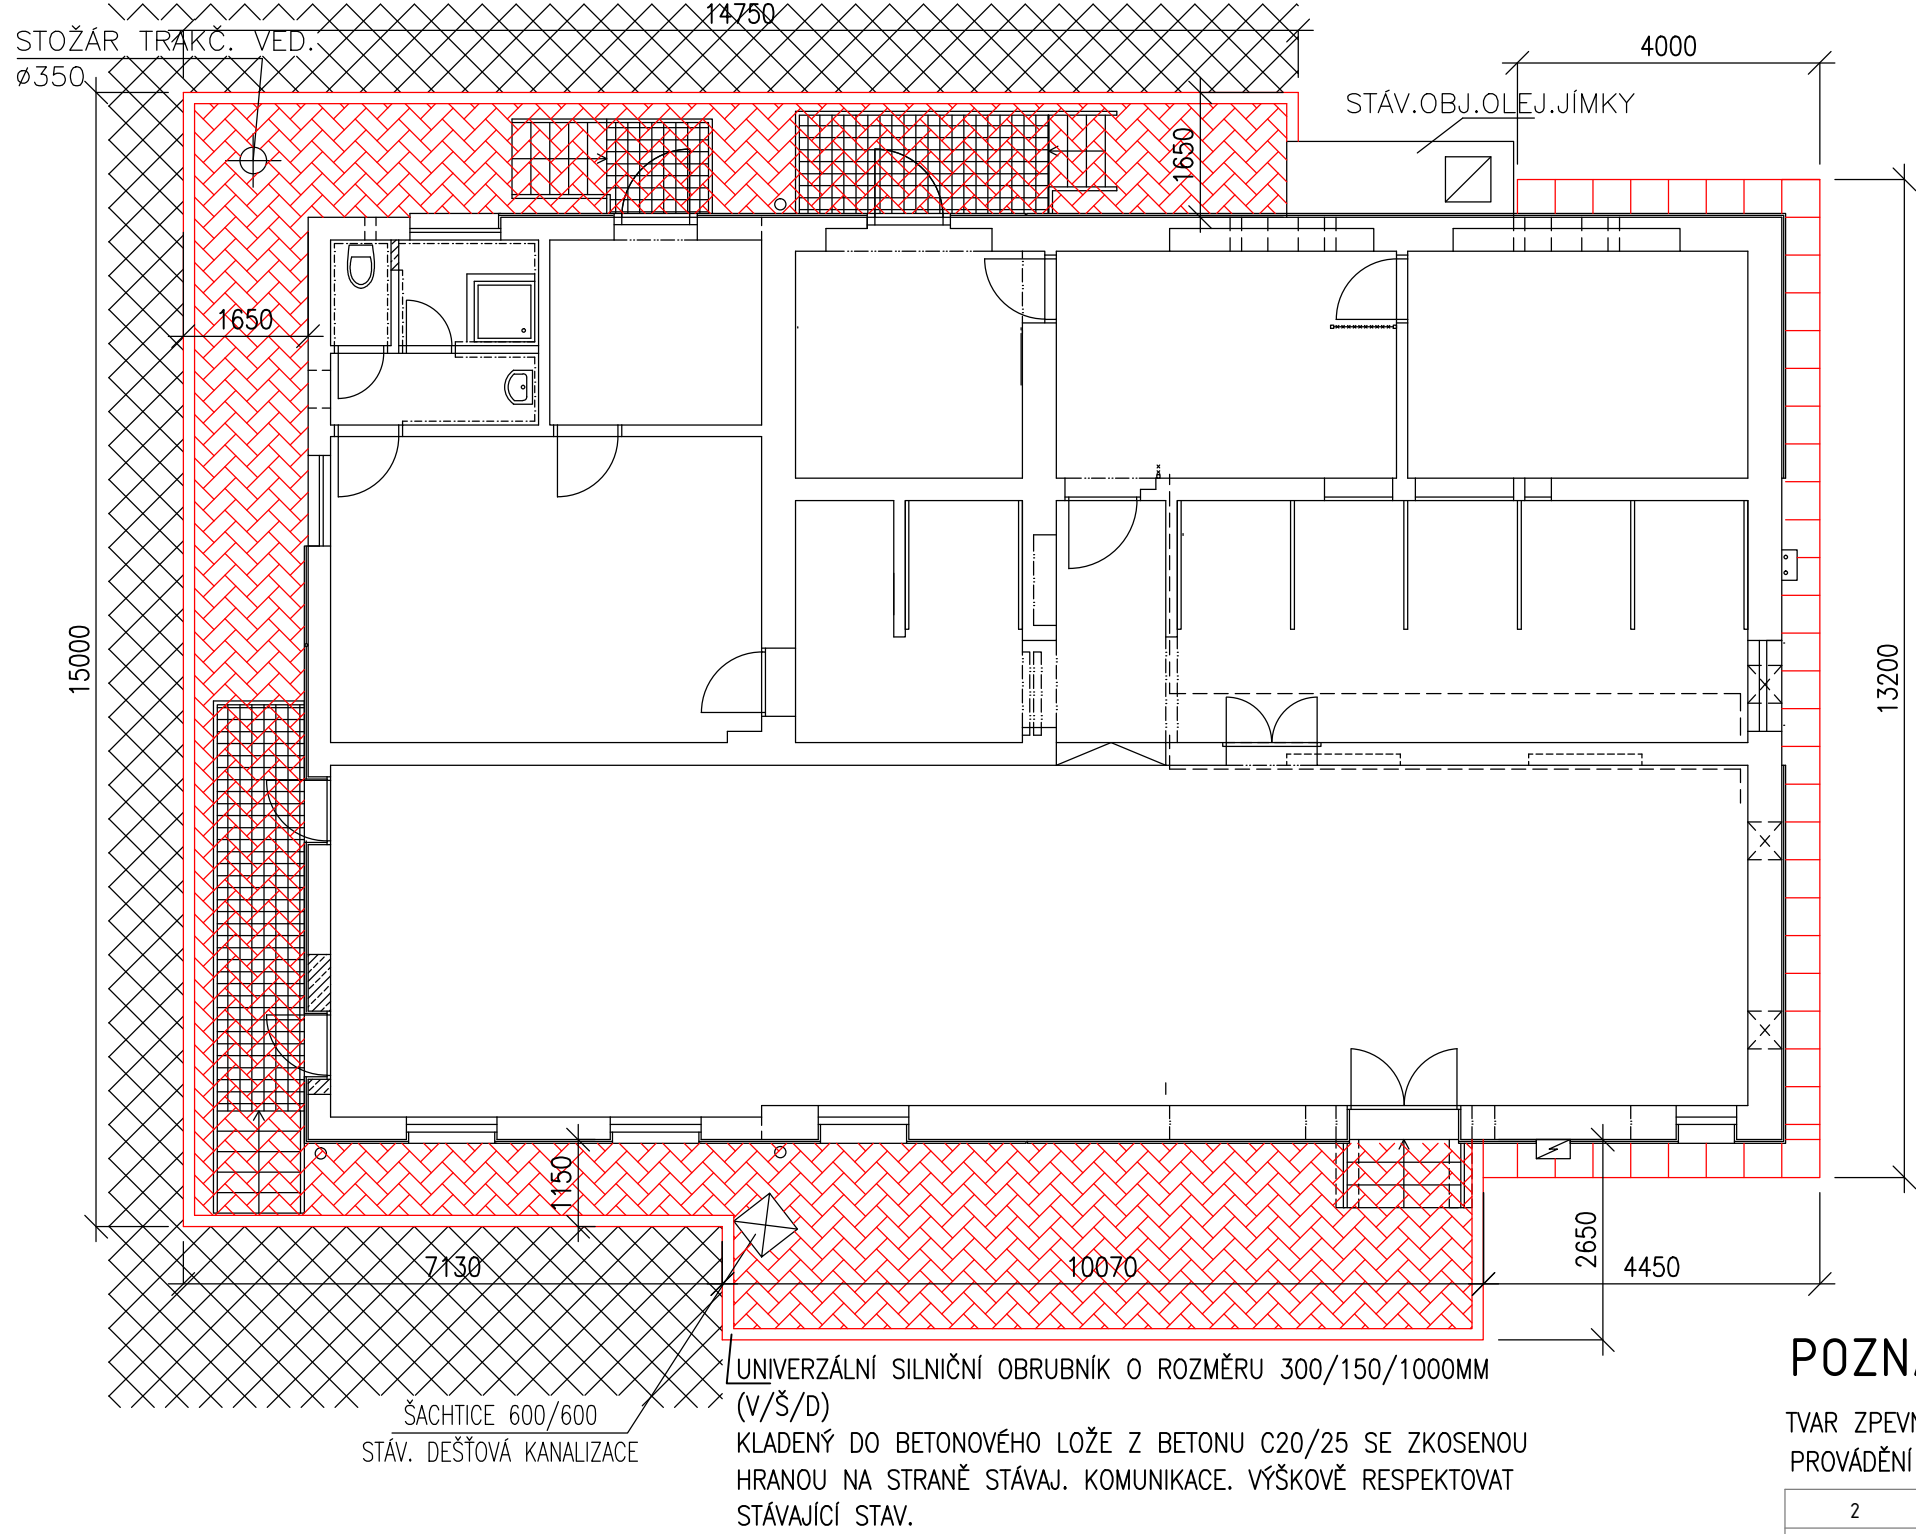

POPIS ÚPRAV

- 1) STÁVAJÍCÍ PLOCHA PRO NOVOU BET. ZÁMKOVOU DLAŽBU BUDE ODSTRANĚNA VČ. PROVEDENÍ VÝKOPU PRO NOVOU SKLADBU (PLOCHA ~ 80M2 (80% BETONOVÉ DLAŽDICE, 20% ZATRAVNĚNÝ TERÉN)
- 2) ODSTRANĚNÍ STÁVAJÍCÍCH BETONOVÝCH OBRUB VČ. BETONOVÉHO LOŽE (~40BM)
- 3) PROVEDENÍ NOVÝCH LEMOVACÍCH OBRUB VČ. BETONOVÉHO LOŽE (~55BM)
- 4) PROVEDENÍ NOVE SKLADBY ZÁMKOVÉ DLAŽBY – PLOCHA ~80 M2
- 5) PROVEDENÍ NOVE SKLADBY OKAPOVÉHO CHODNÍKU Š. 0,5M – DÉLKA ~80 M2


LEGENDA

- NOVÁ ZÁMKOVÁ DLAŽBA VČ. NÁHRADY STÁVAJÍCÍCH BETONOVÝCH SILNIČNÍCH OBRUBNÍKŮ
- STÁVAJÍCÍ ZPEVNĚNÉ BETONOVÉ PLOCHY KOMUNIKACE
- OKAPOVÝ CHODNÍK POPIS VIZ. TECHNICKÁ ZPRÁVA

POZNÁMKA

TVAR ZPEVNĚNÉ PLOCHY BUDE RESPEKTOVAT STÁVAJÍCÍ PLOCHY (DÉLKY UVEDENY ORIENTAČNĚ)
PROVÁDĚNÍ BUDE REALIZOVÁNO DLE DÍLENSKÉ DOKUMENTACE VYBRANÉHO ZHOTOVITELE

VÝPIS SKLADBY ZÁMKOVÉ DLAŽBY

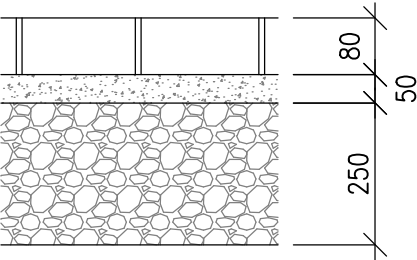

- 80MM BETONOVÁ TVAROVANÁ (ZÁMKOVÁ) DLAŽBA (ODSTÍN: PŘÍRODNÍ–ŠEDA)
- 50MM KLADECÍ VRSTVA – KAMENNÁ DRŤ FR.4–8MM
- 250MM PODKLADNÍ NOSNÁ VRSTVA – KAMENNÁ DRŤ FR.16–32MM
- SEPARAČNÍ GEOTEXILIE (300G/M2)
- ZEMNÍ PLÁŇ (MODUL PŘETVÁRNOSTI PODLOŽÍ 35MPa)

2				
1				
Č. změny	Předmět změny	Změnu provedl	Podpis	Datum

Vedoucí projektant – HIP	Ing. Ludmila Rojíčková	STATIKA, PROJEKCE S.R.O. Havlíčkovo nábřeží 2728/38 702 00 Ostrava–Moravská Ostrava Česká republika www.rpprojekt.cz IČ: 278 51 443 DIČ: CZ27851443 mobil: +420 775 33 43 18 +420 777 19 20 39 e–mail: rojickova@rpprojekt.cz polach@rpprojekt.cz		
Projektant	Martin Polách			
Vypracoval	Bc. Pavel Heczeko			
Stavebník	Dopravní podnik Ostrava a.s. Poděbradova 494/2, 70200 Ostrava, Moravská Ostrava			
Název stavby: PD- částečná rekonstrukce měřírny Sokolská		Profese	Stavební	
Část: D-1.1_2 - Stavebně konstrukční řešení		Č. zak.	030322	
		Stupeň	DPS	
		Datum	08/2022	
		Formát	4x44 (A2)	
Název výkresu: Zpevněné plochy - nový stav		Měřítko 1:100	Číslo výkresu 030322-D.1.1_2-16	