



ZÁZEMÍ - PŮDORYS A POHLEDY


PŮDORYS 1NP

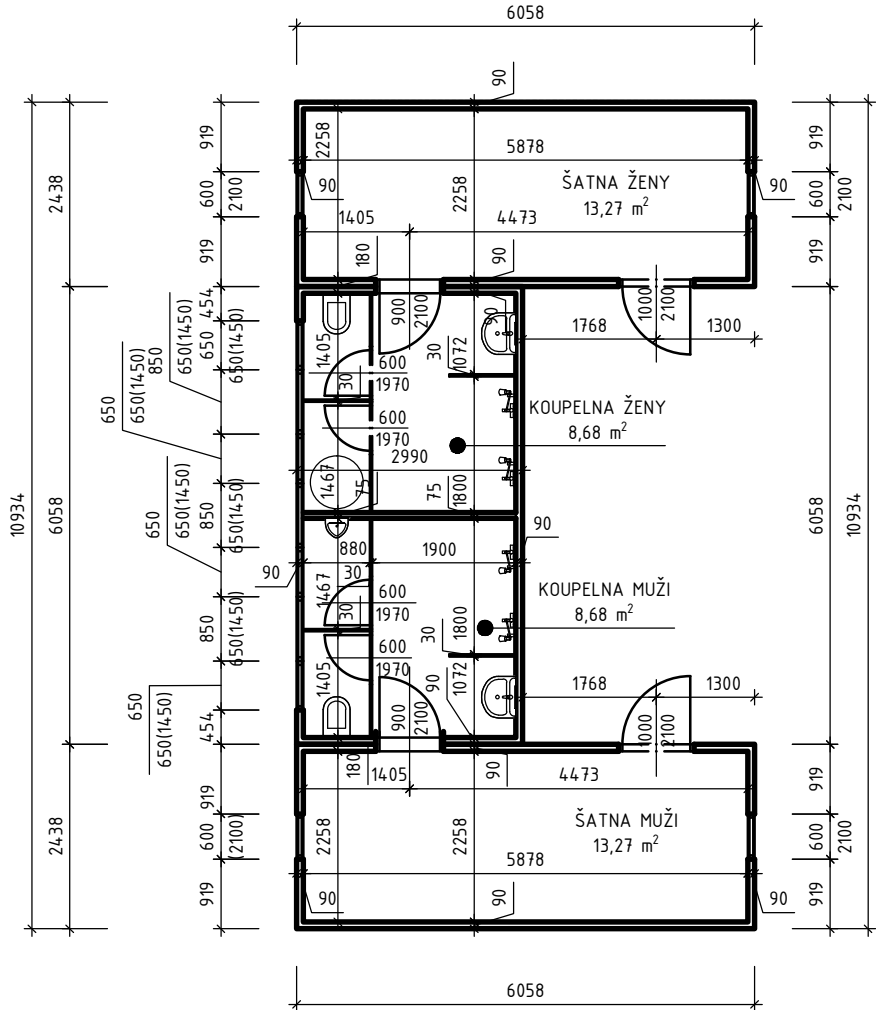


POHLED JIHOVÝCHODNÍ

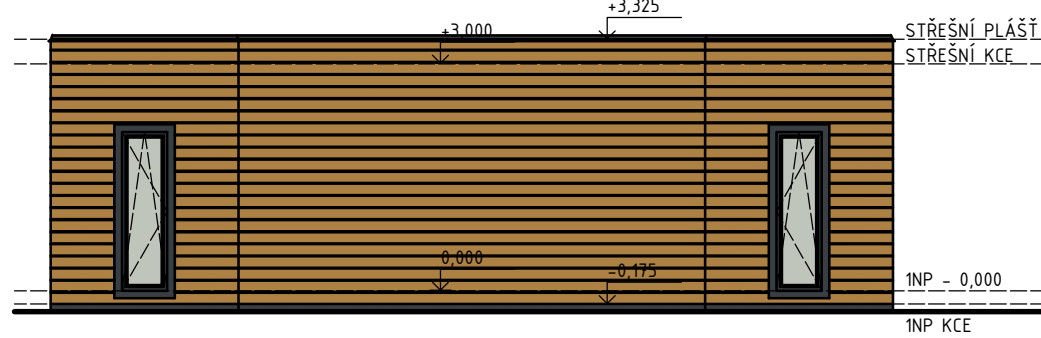


POHLED SEVEROVÝCHODNÍ

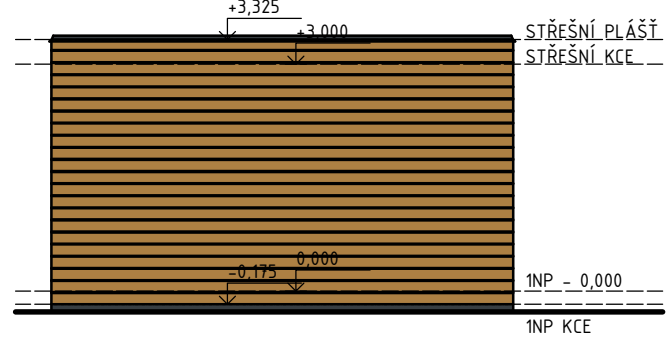

POHLED SEVEROZÁPADNÍ

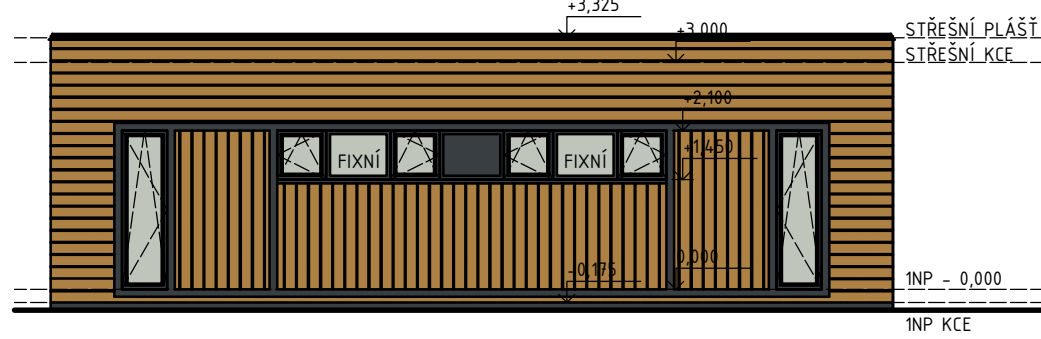

POHLED JIHOZÁPADNÍ

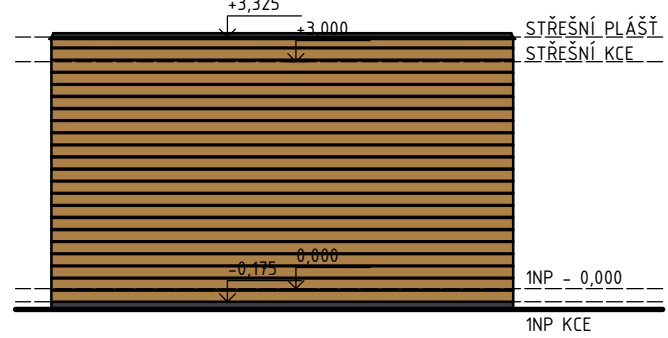

POZNÁMKA

- RÁMOVÁ KONSTRUKCE:
- KONSTRUKCE RÁMU BUDE VYROBENA Z VÁLCOVANÝCH A OHÝBANÝCH GALVANICKY POZINKOVANÝCH OCELOVÝCH PROFILŮ TLOUŠTKY PLECHU 2-5 mm
 - POZINKOVANÝ RÁM: 6058x2438x cca 3400 mm (sv. v. = 3000 mm) 6058x2990x cca 3400 mm (sv. v. = 3000 mm)

- ZATEPLENÍ OBJEKTU:
- PODLAHA: IZOLACE Z MINERÁLNÍ VATY TL. 120 mm A TL. 30 mm, U= 0,333 W/m²K
 - STĚNY: IZOLACE Z MINERÁLNÍ VATY TL. 140 mm, U=0,299 W/m²K
 - STŘECHA: IZOLACE Z MINERÁLNÍ VATY TL. 100 mm, U=0,448 W/m²K

- POŽÁRNÍ ODOLNOST:
- STĚNY: 45 min., MATERIÁLOVÁ SKLADBA DP3
 - STROP: 15 min., MATERIÁLOVÁ SKLADBA DP3

- PODLAHY:
- PVC 2,5 mm/ KERAMICKÁ DLAŽBA 300x300 mm
 - CEMENTOTŘÍSKOVÁ DESKA 22 mm
 - PAROTĚSNICÍ FÓLIE
 - MINERÁLNÍ VATA TL. 120 mm
 - PŘÍČNÝ OCELOVÝ ZINKOVANÝ NOSNÍK
 - TRAPÉZOVÝ PLECH 0,4 mm
 - TEPELNÁ IZOLACE TL. 30 mm
 - OBVODOVÝ OCELOVÝ ZINKOVANÝ NOSNÍK

- STĚNY:
- PLECH FASÁDNÍ PROFILOVANÝ 0,55 mm
 - DŘEVĚNÝ RASTR
 - TEPELNÁ IZOLACE - MINERÁLNÍ VATA TL. 140 mm
 - PAROTĚSNICÍ FÓLIE
 - LAMINOVANÁ DŘEVOTŘÍSKA 10 mm/ OBKLAD KERAMICKÝ 200/200 mm, ŠEDÝ MATNÝ, PO STROP

- VNITŘNÍ PŘÍČKY:
- PŘÍČKY BUDOU VYROBENY Z OCELOVÝCH POZINKOVANÝCH CW PROFILŮ, KTERÉ BUDOU VYPLNĚNY IZOLACÍ Z MINERÁLNÍ VATY A OPLÁŠTĚNÝ SDK DESKAMI S ODOLNOSTÍ DO VLHKÝCH PROSTOR
 - KERAMICKÝ OBKLAD 200x200 mm, ŠEDÝ MATNÝ, PO STROP

- STŘECHA:
- HORNÍ RÁM - OCELOVÝ ZINKOVANÝ PROFIL
 - TRAPÉZOVÝ PLECH STŘEŠNÍ, POZINKOVANÝ TL. 0,63 mm
 - PŘÍČNÝ NOSNÍK OCELOVÝ ZINKOVANÝ
 - TEPELNÁ IZOLACE - MINERÁLNÍ VATA TL. 100 mm
 - DŘEVĚNÝ HRANOL
 - PAROTĚSNICÍ FÓLIE
 - LAMINOVANÁ DŘEVOTŘÍSKA 100 mm/ VODĚODOLNÁ DESKA T. 10 mm

- VNĚJŠÍ DVEŘE:
- HLINÍKOVÉ DVEŘE PLNÉ, SAMOZAVÍRAČ, HLINÍKOVÉ PĚTIKOMOROVÉ PROFILY

- VNITŘNÍ DVEŘE:
- BÍLÉ S OCELOVÝMI ZÁRUBNĚMI
 - SANITÁRNÍ PŘÍČKY VČETNĚ DVEŘÍ

- OKNA:
- PLASTOVÁ OKNA SKLOPNÁ/ OTEVÍRAVO-SKLOPNÁ DOVNITŘ, PLASTOVÉ PĚTIKOMOROVÉ PROFILY, DVOJITÉ ZASKLENÍ, MLÉČNÉ SKLO, U= 1,1 W/m²K

- VYTÁPĚNÍ:
- NÁSTĚNNÉ ELEKTRICKÉ PŘÍMOTOPY

- VZDUCHOTECHNIKA:
- PŘIROZENÉ VĚTRÁNÍ
 - VĚTRÁNÍ V HYGIENICKÉM ZÁZEMÍ OBJEKTU BUDE NUCENÉ POMOCÍ VENTILÁTORŮ V ODPOVÍDAJÍCÍM VÝKONU

- SANITÁRNÍ KERAMIKA:
- ZÁVĚSNÉ WC S PODOMÍTKOVÝM ZÁVĚSNÝM SYSTÉMEM
 - SPRCHOVÁ RŮŽICE ZABUDOVANÁ VE STĚNĚ, PODLAHA BUDE SPÁDOVÁNA


- OHŘEV TUV:
- ELEKTRICKÝ BOJLER EWH TREND

- ROZVODY VODY:
- ROZVODY BUDOU VEDENY V INSTALAČNÍCH PŘEDSTĚNÁCH A V ŠACHTÁCH V PODLAZE

- FASÁDA:
- OCELOVÝ POZINKOVANÝ PLECH RAL 7016

- SEKUNDÁRNÍ FASÁDA:
- PÁLENÁ BOROVICE (PÁLENÁ SUCHÝM HORKÝM VZDUCHEM)

A	01	02	03	04	05	06	07	08	09	M	10	20m	30	Bpv	0,000
	10				20		30								+537,740

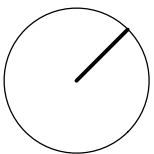

AUTORIZACE	ČKAIT - 1400348	Ing. Jiří Žák	
AS PROJECT CZ s.r.o.			
ARCHITEKTURA, PROJEKCE, ENGINEERING, DODAVATELSKÁ ČINNOST A PRODEJ U PROSTŘEDNÍHO MLÝNA 128, 393 01 PELHŘIMOV, TEL.: 565 326 870, WWW.ASPROJECT.EU			
hlavní architekt	hlavní projektant	zodpovědný projektant	vypracoval
ING. VLADIMÍR ŽÁK	MICHAL TOMÁŠEK	MICHAL TOMÁŠEK	Bc. Michaela Vacková

Zimní stadion na Kavalcově ulici v Bruntále			
INVESTOR:	Město Bruntál Nádražní 994/20, 792 01 Bruntál	FORMÁT	4x4
MÍSTO STAVBY:	parc. č. 2240, 2249/1, 2257/1 k. ú. Bruntál	DATUM	06/2020
CHARAKTER STAVBY:	Novostavba	STUPEŇ DOK.	DSP
DOKUMENTACE:	D.1 - Dok. st. objektu SO 02 - Zázemí volejbalu včetně hřišť a opěrné stěny D.1.1 - Architektonicko-stavební řešení	Č. ZAKÁZKY	978/19
		Č. ARCHIVNÍ	978/CZ
OBSAH:	ZÁZEMÍ - PŮDORYS A POHLEDY		MĚŘÍTKO: 1 : 100
			ČÍS. VÝKRESU: D.1.1.2.

TOTO DÍLO JE DUŠEVNÍM VLASTNICTVÍM SPOLIAUTORŮ FIRMY AS PROJECT CZ s.r.o. PELHŘIMOV. O NAKLÁDÁNÍ S DÍLEM ROZHODUJÍ SPOLIAUTORI AS PROJECT CZ s.r.o. JE PŘEDMĚTEM PRÁVA AUTORSKÉHO A JE CHRÁNĚNO JAKO CELEK AUTORSKÝM ZÁKONEM (121/2000 Sb. V PLATNÉM ZNĚNÍ).

09.07.2020 12:46:38 P:\ZS_Bruntal\60 Povoleni stavby\20 Stavebni povoleni\30 Data\20 Objekty\SO-02 - Zazemi volejbalu vctne hrist a operne steny\SO-02 - Zazemi volejbalu.dwg