


SITUACE ČÁST 1.
M 1:250

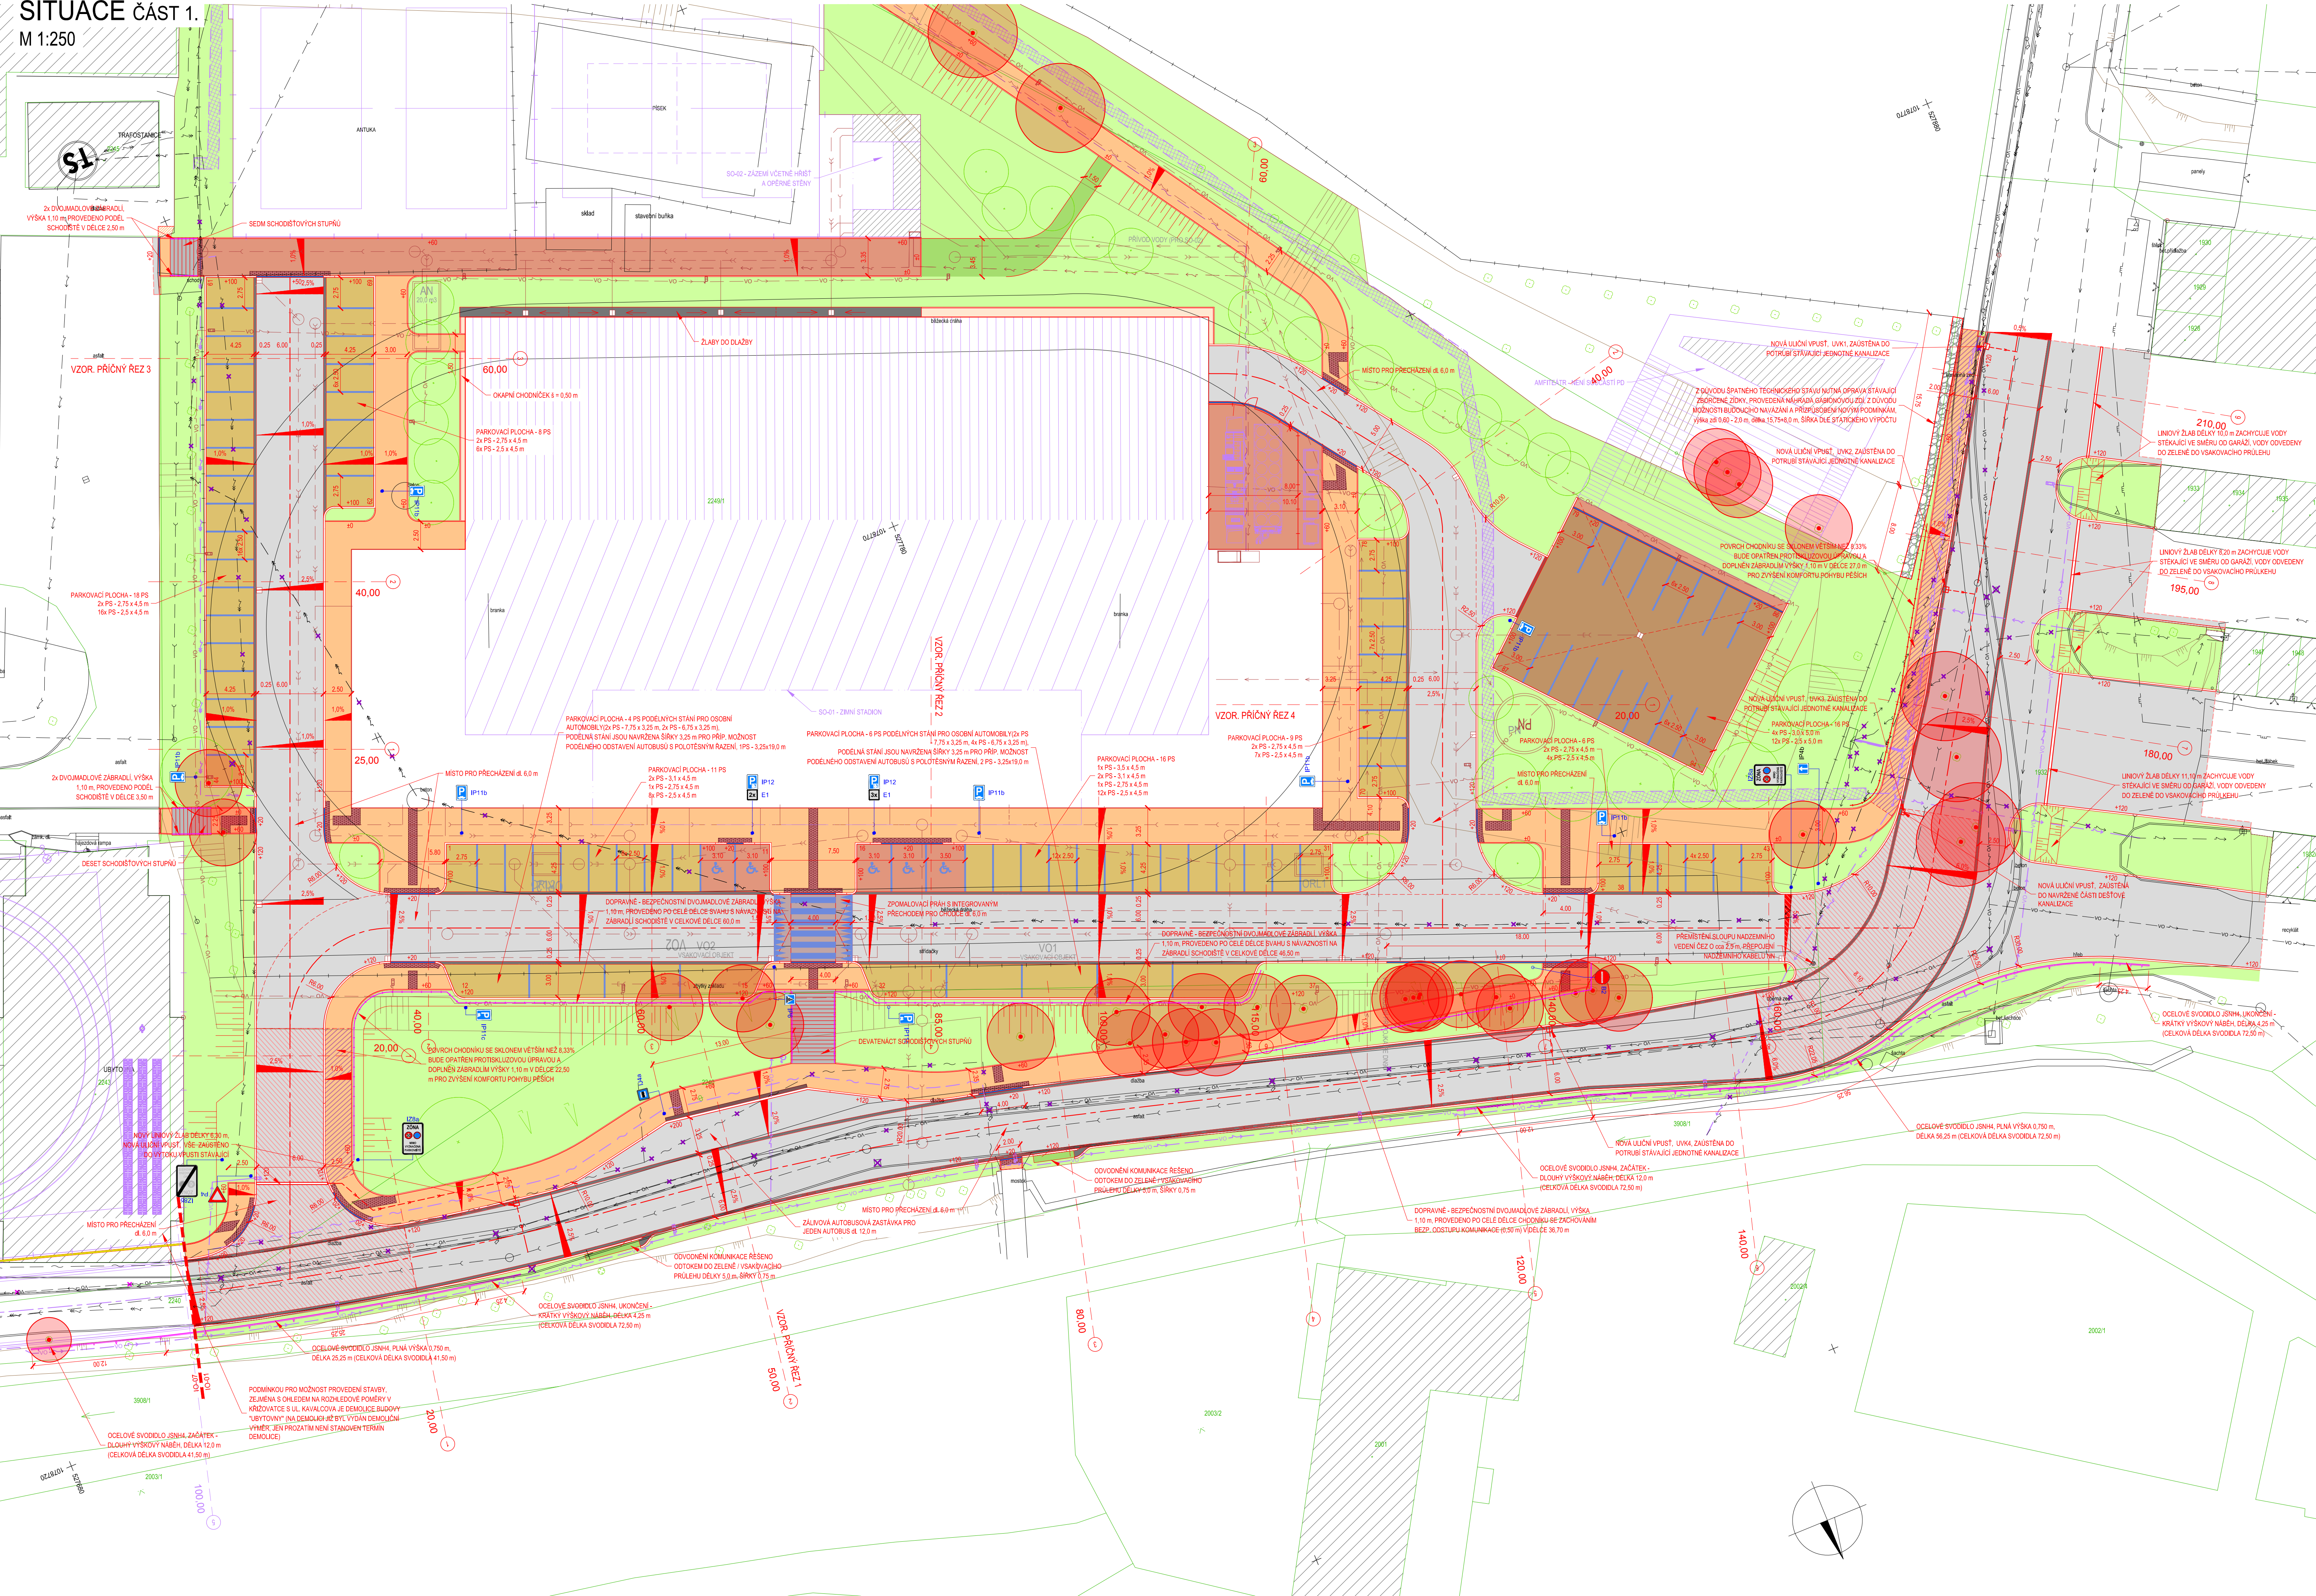

LEGENDA:

- 657
- HRANICE PARCEL
- PARCELNÍ ČÍSLO
- HRANY ZPEVNĚNÝCH PLOCH
- SVODIDLO
- PLOT
- OPĚRNÁ ZEď
- BRÁNY A BRANKY
- VCHOD OBJEKTU
- SVISLÉ DOPRAVNÍ ZNAČENÍ
- SLOUPY VO
- SLOUPY ELEKTRICKÉHO VEDENÍ
- ŠACHTA, ULIČNÍ VPUSŤ
- STROMY, KEŘE

LEGENDA INŽENÝRSKÝCH SÍTÍ:

- PLYNOVOD STL, GAsNet
- SĐELOVACÍ PODZEMNÍ, CETIN
- VN PODZEMNÍ, ČEZ Distribuce
- NN NADZEMNÍ, ČEZ Distribuce
- NN PODZEMNÍ, ČEZ Distribuce
- VO PODZEMNÍ, TS Bruntál
- VODOVOD, VaK Bruntál
- KANALIZACE, VaK Bruntál
- NOVÉ - VN PODZEMNÍ, ČEZ Distribuce
- NOVÉ - VO PODZEMNÍ, TS Bruntál
- NOVÉ - VODOVOD, VaK Bruntál
- NOVÉ - KANALIZACE SPLAŠKOVÁ, VaK Bruntál
- NOVÉ - KANALIZACE DĚŠŤOVÁ, VaK Bruntál
- PRELOŽKA - SĐELOVACÍ PODZEMNÍ, CETIN
- PRELOŽKA - VN PODZEMNÍ, ČEZ Distribuce
- PRELOŽKA - VN PODZEMNÍ, ČEZ Distribuce, koridor
- PRELOŽKA - NN NADZEMNÍ, ČEZ Distribuce
- PRELOŽKA - VO PODZEMNÍ, TS Bruntál
- RUŠENÉ VEDENÍ
- +120
- VÝŠKA OBRUB
- SILNIČNÍ BETONOVÁ OBRUBA 150/250
- SILNIČNÍ BETONOVÁ OBRUBA SMĚNĚNÁ
- CHODNÍKOVÁ BETONOVÁ OBRUBA 80/200
- PRÍDLAŽBA - BETONOVÉ TVAROVKY 500/250/100, SEDA
- ZAREŽÁNÍ PRACOVNÍ SPÁRY
- SILNIČNÍ DOPRAVNÍ BEZPEČNOSTNÍ
- ZABRADLÍ VÝŠKY 1,10 m
- SVODIDLO JSNH4
- NAVŘZENÉ SVISLÉ DOPRAVNÍ ZNAČENÍ
- NAVŘZENÉ VODOROVNÉ DOPRAVNÍ ZNAČENÍ

LEGENDA NOVÝCH:

- KOMUNIKACE - ASFALT
- KOMUNIKACE - FŘEZOVANÝ MATERIÁL
- ZPOMALOVACÍ PRAH - BETONOVÁ DLAŽBA ČERVENÁ, tl. 80 mm
- PARKOVACÍ PRUH - DŘENAŽNÍ BETONOVÁ DLAŽBA SEDA, tl. 80 mm
- PARKOVACÍ PRUH - BETONOVÁ DLAŽBA SEDA, tl. 80 mm
- CHODNÍK - BETONOVÁ DLAŽBA SEDA, tl. 80 mm
- CHODNÍK - BETONOVÁ DLAŽBA SEDA, tl. 80 mm
- CHODNÍK - VÁROVNÝ A SIGNÁLNÍ PÁS, BETONOVÁ
- HMATNÁ DLAŽBA, ČERVENÁ
- VSÁKOVACÍ RÝHA / PRŮLEH - KAČÍREK
- PŘEDLAŽENÍ STÁVAJÍCÍCH POVRCHŮ
- ZELENĚ
- POVRCH CHODNÍKU S PROTISKLIZOVOU ÚPRAVOU
- POVRCH KOMUNIKACE S PROTISKLIZOVOU ÚPRAVOU

UPOZORNĚNÍ:
POLOHA STÁVAJÍCÍCH INŽENÝRSKÝCH SÍTÍ JE ZAKRESLENA NA ZÁKLADĚ INFORMACÍ POSKYTNUTÝCH JEJICH SPRÁVCÍ.
PŘED ZAHÁJENÍM ZEMNÍCH PRACÍ JE NUTNO VEŠKERÉ SÍTĚ VYTÝČIT, VYZNAČIT A POKŘPÁDE OCHRÁNIT DLE VYJÁDRĚNÍ SPRÁVCŮ.

			Souladický systém S-JTŠK Výkový systém B.p.v.	
Vedoucí projektant ING. LUBOMÍR KONVIČNÝ	Zodpovědný projektant ING. LUBOMÍR KONVIČNÝ	Vypracoval ING. LUBOMÍR KONVIČNÝ	MONTEVIA PROJEKČNÍ A STAVEBNÍ SPOLEČNOST	
INVESTOR: Město Bruntál, Nádražní 994/20, 79201 Bruntál				
ÚČEL: Projektová dokumentace pro stavební povolení				
AKCE: Zimní stadion na Kavalcově ulici - komunikace				
ČÁST: D.2 Dokumentace inženýrských objektů				
PŘÍLOHA IO-01 - Komunikace, zpevněné plochy a chodníky			DATUM 06/2020	
			FORMÁT 5x15 A4	
			ÚČEL DSP	
			ČÍS. ZAKÁZKY 1907	
			MĚŘÍTKO 1:250	
			ČÍSLO PARÉ	ČÍSLO VÝKRESU
SITUACE PK ČÁST 1.				D.2.1.2.1