



PŮDORYS

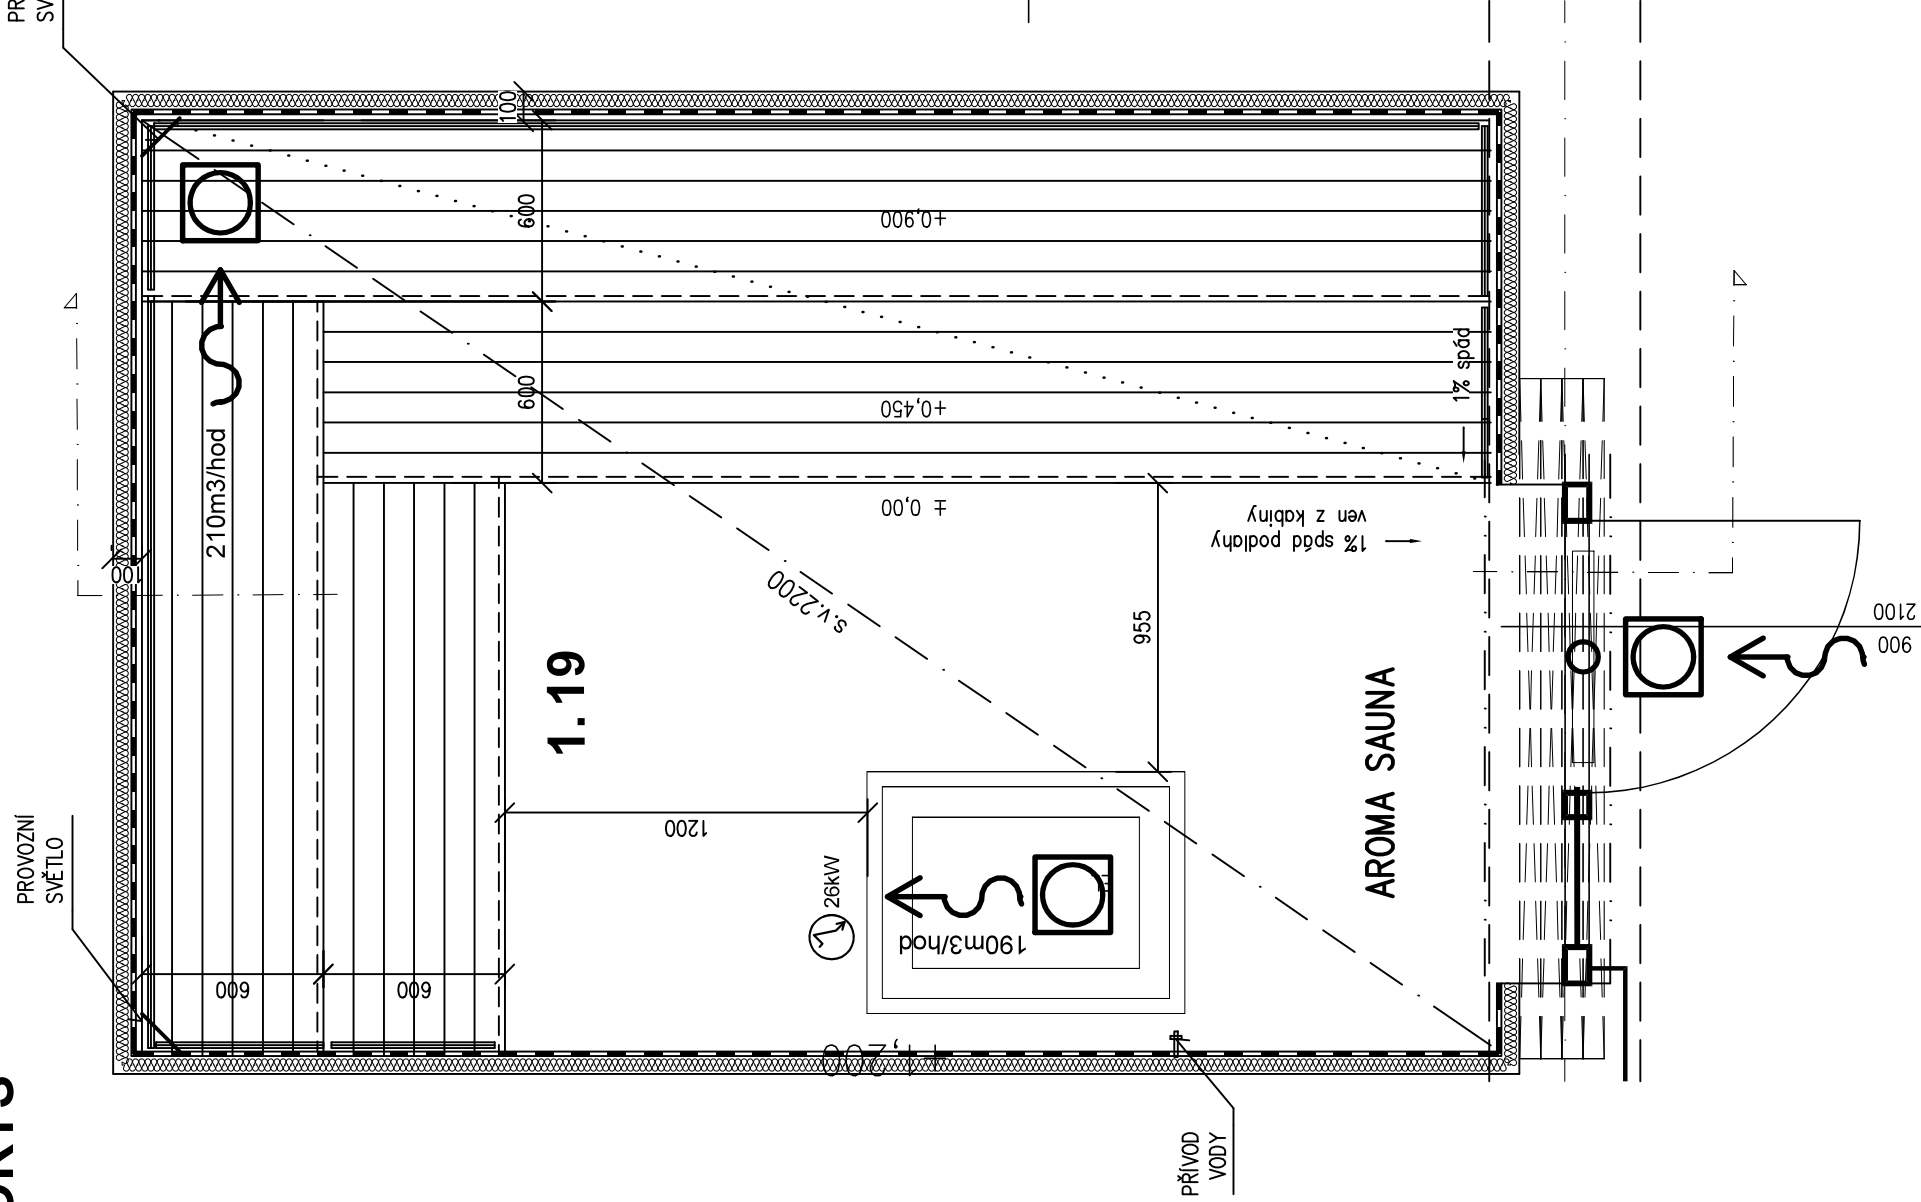

ŘEZ

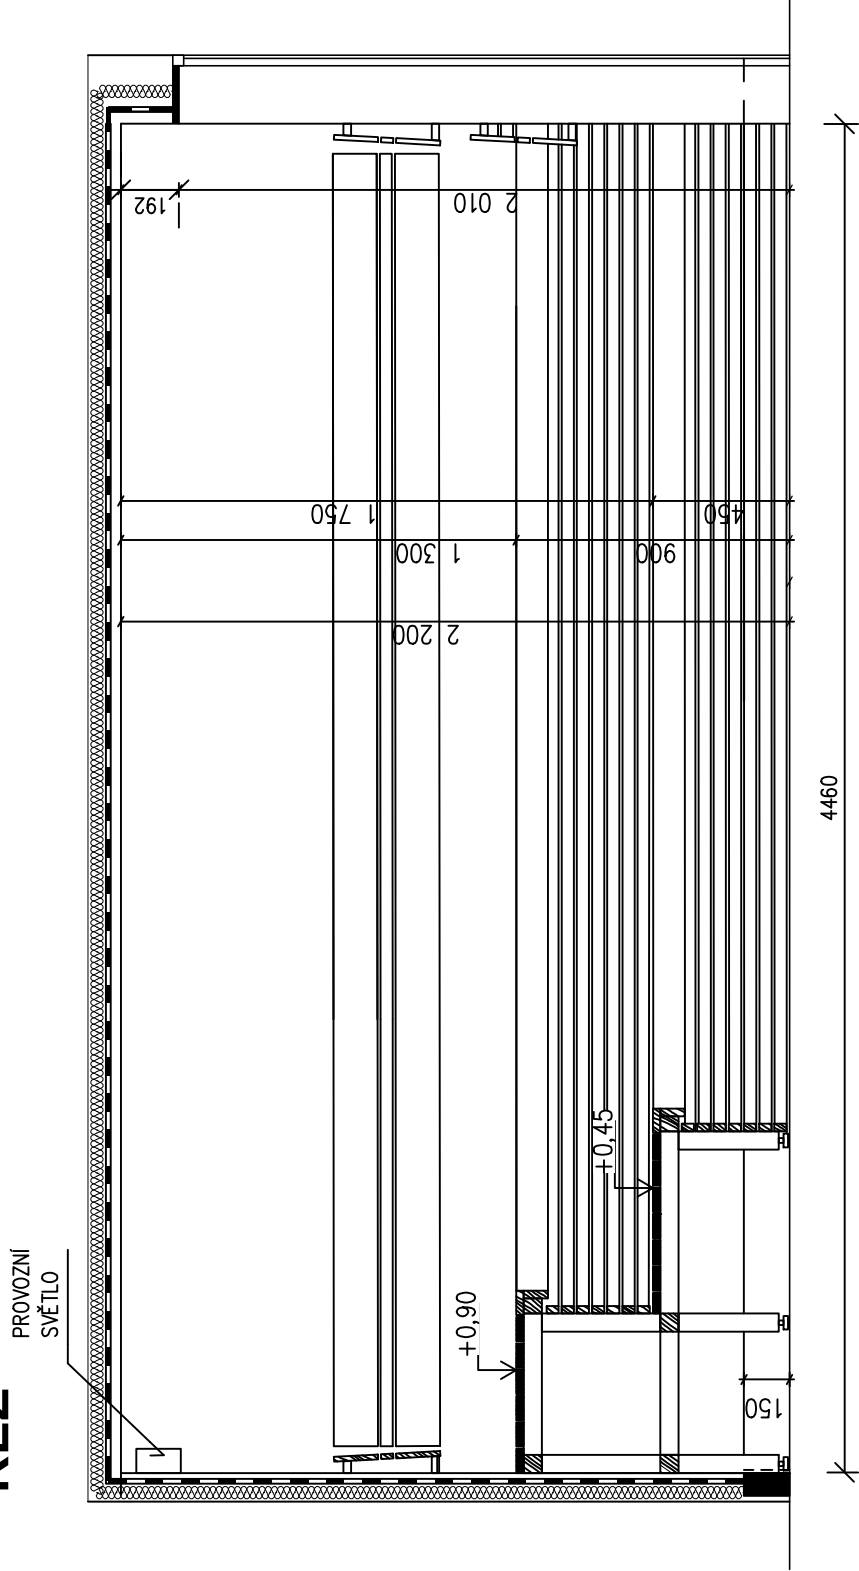

± 0,000 = 546,320

STÁVAJÍCÍ PODLAHA 1.NP BAZÉNU: 542,250

INVESTOR:		MĚSTO BRUNTÁL NÁDRAŽNÍ 994/20, 792 01 BRUNTÁL 1 IČO: 00295892		ATELIER 11 HRADEC KRÁLOVÉ s.r.o. JIŽNÍ 870/2, 500 03 HRADEC KRÁLOVÉ Ing. TOMÁŠ MRAZEK + 420 603 180 823, mrazek@atelier11.cz	
MÍSTO STAVBY:		k.ú.: 613169 BRUNTÁL – MĚSTO parc.č.: 2257/16, 2257/17, 2254/70		ATELIER 11 HRADEC KRÁLOVÉ s.r.o. JIŽNÍ 870/2, 500 03 HRADEC KRÁLOVÉ Ing. TOMÁŠ MRAZEK + 420 603 180 823, mrazek@atelier11.cz	
PROJEKTANT PROFESE:		BAZÉNY A WELLNESS s.r.o., NAD ŠUTKOU 41E, 182 00 PRAHA 8 KONTAKT: +420 603 414 169, projekce@bazeny-wellness.cz		ATELIER DHP s.r.o. SLADOVNICKÁ 274/16, 792 01 BRUNTÁL Ing. arch. MILAN DVOŘÁK, Ing. KAMIL DVOŘÁK + 420 604 241 006, dvorak@atelierdhp.cz	
VYPRACOVAL		ING. MILAN ŠMÍD, ING. MARTINA KŘENKOVÁ		ATELIER DHP s.r.o. SLADOVNICKÁ 274/16, 792 01 BRUNTÁL Ing. arch. MILAN DVOŘÁK, Ing. KAMIL DVOŘÁK + 420 604 241 006, dvorak@atelierdhp.cz	
STAVBA		PŘÍSTAVBA SAUNOVÉ ZÓNY K WELLNESS CENTRU BRUNTÁL VČ. VÝUKOVÉHO BAZÉNU S ŠATNAMI		DOKUMENTACE PRO PROVEDENÍ STAVBY (DPS)	
STUPEŇ PROJEKTU:		DOKUMENTACE PRO PROVEDENÍ STAVBY (DPS)		ZAK. ČÍSLO : EM. 2022 - 221	
DATUM:		SRPEN 2025		D 1.01/ 4.7 BAZÉNOVÁ TECHNOLOGIE	
OBJEKT		SO 01 • I. ETAPA - SAUNOVÁ ZÓNA		Č. VÝKRESU: 1 2 3 4 D1.01/4.7	
NÁZEV VÝKRESU		AROMA SAUNA		MĚŘÍTKO : 1: 25	
				05	