


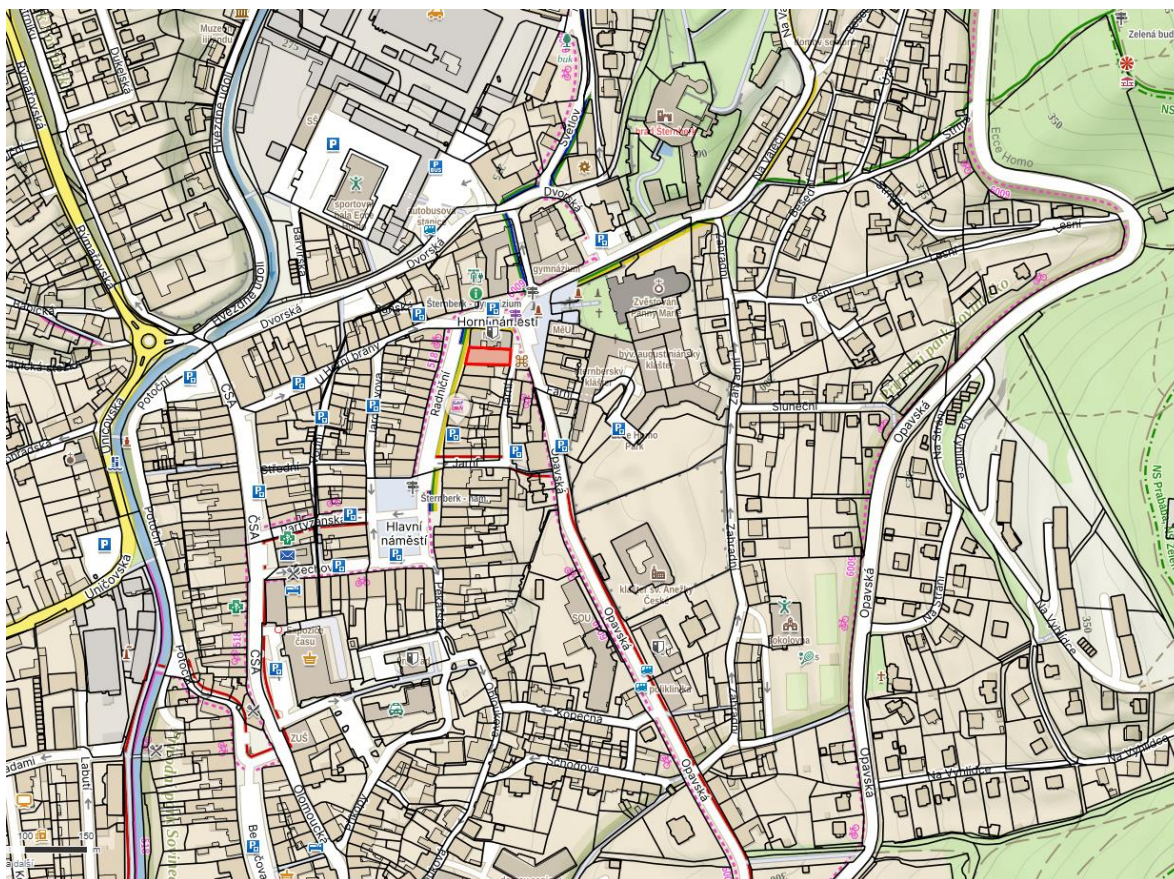

Digitálně podepsal
Ing. arch. Taťána
Tzoumasová
Datum: 2026.08.27
08:16:59 +02'00'

 Ing.arch. T. Tzoumasová Rekonstrukce pam.obj. Cholina 161 783 22 Cholina ttzoumasova@seznam.cz 602 512 983	Akce: BÝVALÁ SPOŘITELNA ŠTERNBERK, RADNIČNÍ 80/18 - KOMERČNÍ BANKA OPRAVA HAVÁRIE ULIČNÍ FASÁDY	Vedoucí projektant: Ing. arch. Taťána Tzoumasová Zodpovědný projektant:
Místo: Šternberk, parc. č. 89, k.ú. Šternberk	Část: C	Spolupráce: MgA. Martin Parobek, J. Niklová Zak.číslo: 15/2026 Datum: 06/2026 Měřítko: 1:5000
Kraj: Olomoucký	Název výkresu: SITUACE ŠIRŠÍCH VZTAHŮ	Formát: A4 Stupeň: D SPSZ C.1
Investor: Město Šternberk, Horní nám. 78/16		