


KOMERČNÍ BANKA ŠTERNBERK
PŮDORYS 2.N.P.

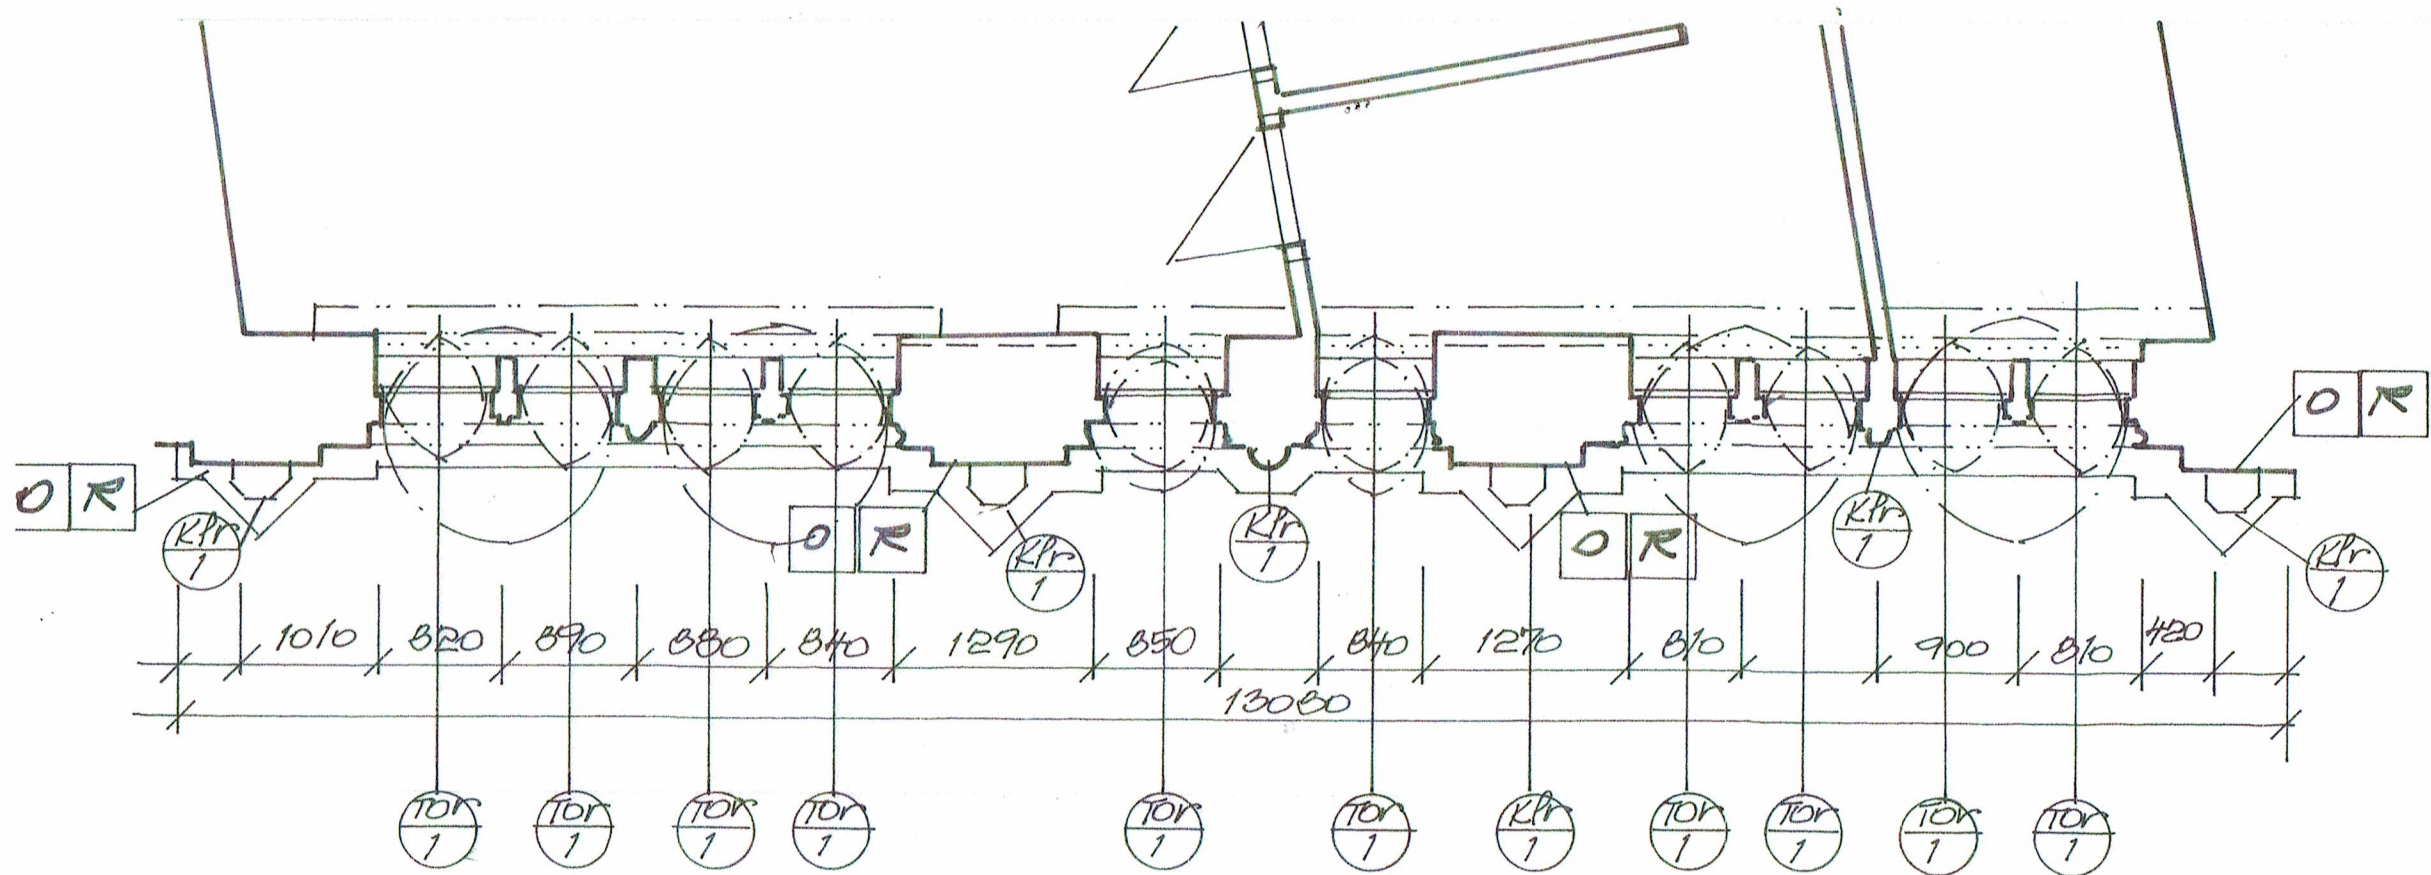

LEGENDA PRACÍ

- H** PROVEDENÍ TVRDÉ DIFUZNĚ VENTILAČNÍ MIKROPOREZNÍ SUŠÍCÍ OMÍTKY NA PŘEDEM OSEKANÝ A OČIŠTĚNÝ PODKLAD NA VÝŠKU 1000 MM NA BOČNÍCH LISÉNÁCH OBOUSTRANNĚ
- T** UTĚSNIT SPÁRU MEZI DLAŽBOU A SOKLEM FASÁDY TRVALE ELASTICKÝM MRAZUVZDORNÝM TMELEM
- R** PROVEDENÍ VENKOVNÍ DIFUZNĚ - VENTILAČNÍ ROMÁNSKÉ MIKROPORÉZNÍ SUŠÍCÍ OMÍTKY NA PŘEDEM OSEKANÝ A OČIŠTĚNÝ PODKLAD S VYŠKRÁBANÝMI SPÁRAMI DO HL. 3 CM NA CELOU LISÉN NA MÍSTO OSEKANÝCH DEGRADOVANÝCH OMÍTEK NA CELOU VÝŠKU PRŮČELÍ, TAM, KDE NEJSOU RESTAURÁTORSKY OBNOVOVANÉ ŠTUKY (MRAZUVZDORNÁ ZA VLHKA I SNĚHU)
- Bi** PROVEDENÍ ALGICIDNÍHO OŠETŘENÍ K ODSTRANĚNÍ SINIC A ŘAS NA KAMENNÝCH PRVCÍCH VSTUPNÍ
- G** RAMPY, SCHODIŠTĚ, ŽARDINIÉRE A OBKLADU SOKLU
GLETOVÁNÍ HORNÍHO LÍCE ŘÍMSÍČEK, ODSKOKŮ, PROFILACE A VYSTUPUJÍCÍCH OZDOBNÝCH PÁSKŮ
VODOROVNÝCH A LIŠT Z ČISTĚ ROMÁNSKÉHO VÁPNA
- Ker** OVĚŘENÍ PŘÍDRŽNOSTI KABŘINCOVÉHO OBKLADU, OPRAVA UVOLNĚNÝCH ČÁSTÍ, VÝMĚNA BAREVNĚ NEVHODNÝCH DOPLŇOVANÝCH OBKLADAČEK, SPÁROVÁNÍ ROMÁNSKÝM ŠTUKEM
- O** ODSTRANĚNÍ OMÍTEK, OČIŠTĚNÍ POVRCHU ZDIVA TLAKOVOU VODODU A VZDUCEM A OMYTÍM
- STA** PODROBNÝ PRŮZKUM DEGRADACE CIHEL HORNÍHO LÍCE PODOKENNÍCH, KORDONOVÝCH A KORUNNÍ ŘÍMSY, DOPLNĚNÍ Z NOVÝCH MRAZUVZDORNÝCH CIHEL NA ROMÁNSKOU MALTU, PŘÍPADNĚ REPROFILACE ARMOVANOU ROMÁNSKOU OMÍTKOU

- KPr** - Klempířské prvky z mědi – výměna všech. Ponechat pouze stávající jehlanovou střechu věžičky nad arkýřem s klempířskými vysrávkami tradičními postupy (letováním, nýtováním)
- Tor** - Výplně otvorů ochránit před vlivy stavby zakrytím, následně opravit nátěr a tmelení skel, nátěr na bázi lněného oleje s dřevními dehty bez syntetických pryskyřic – nebo použít nátěr jako při poslední opravě
- Zr** - Zámečnické a kovářské prvky odrezit, odmastit, opatřit novou povrchovou úpravou kovářsky vyspravit. Kovářská čern s grafitem, u některých prvků je možný nález stop zlacení – nutno zpracovat podrobný průzkum
- Průčelí a střešní část je třeba opatřit účinnými ochrannými prostředky bránícími osídlení holubí kolonií (např. sítě)**

Digitálně
podepsal Ing.
arch. Taťana
Tzoumasová
Datum:
2026.08.27
08:20:15
+02'00'



 Ing. arch. T. Tzoumasová Rekonstrukce pam. obj. Cholina 161 783 22 Cholina ttzoumasova@seznam.cz 602 512 983	Akce: BÝVALÁ SPOŘITELNA ŠTERNBERK, RADNIČNÍ 80/18 - KOMERČNÍ BANKA OPRAVA HAVÁRIE ULIČNÍ FASÁDY	Vedoucí projektant: Ing. arch. Taťana Tzoumasová	
		Zodpovědný projektant:	
Místo: Šternberk, parc. č. 89, k.ú. Šternberk	Část: D	Spolupráce: MgA. Martin Parobek, J. Niklová	
Kraj: Olomoucký	Název výkresu: DÍLČÍ PŮDORYS 2.NP	Zak. číslo: 15/2026 Datum: 06/2026	
Investor: Město Šternberk, Horní nám. 78/16		Měřítko: 1:50	
		Formát: 2A4	
		Stupeň:	
		D SPSZ	
		Číslo výkresu: D.3.	