


KOMERČNÍ BANKA ŠTERNBERK  
PŮDORYS 3.N.P.

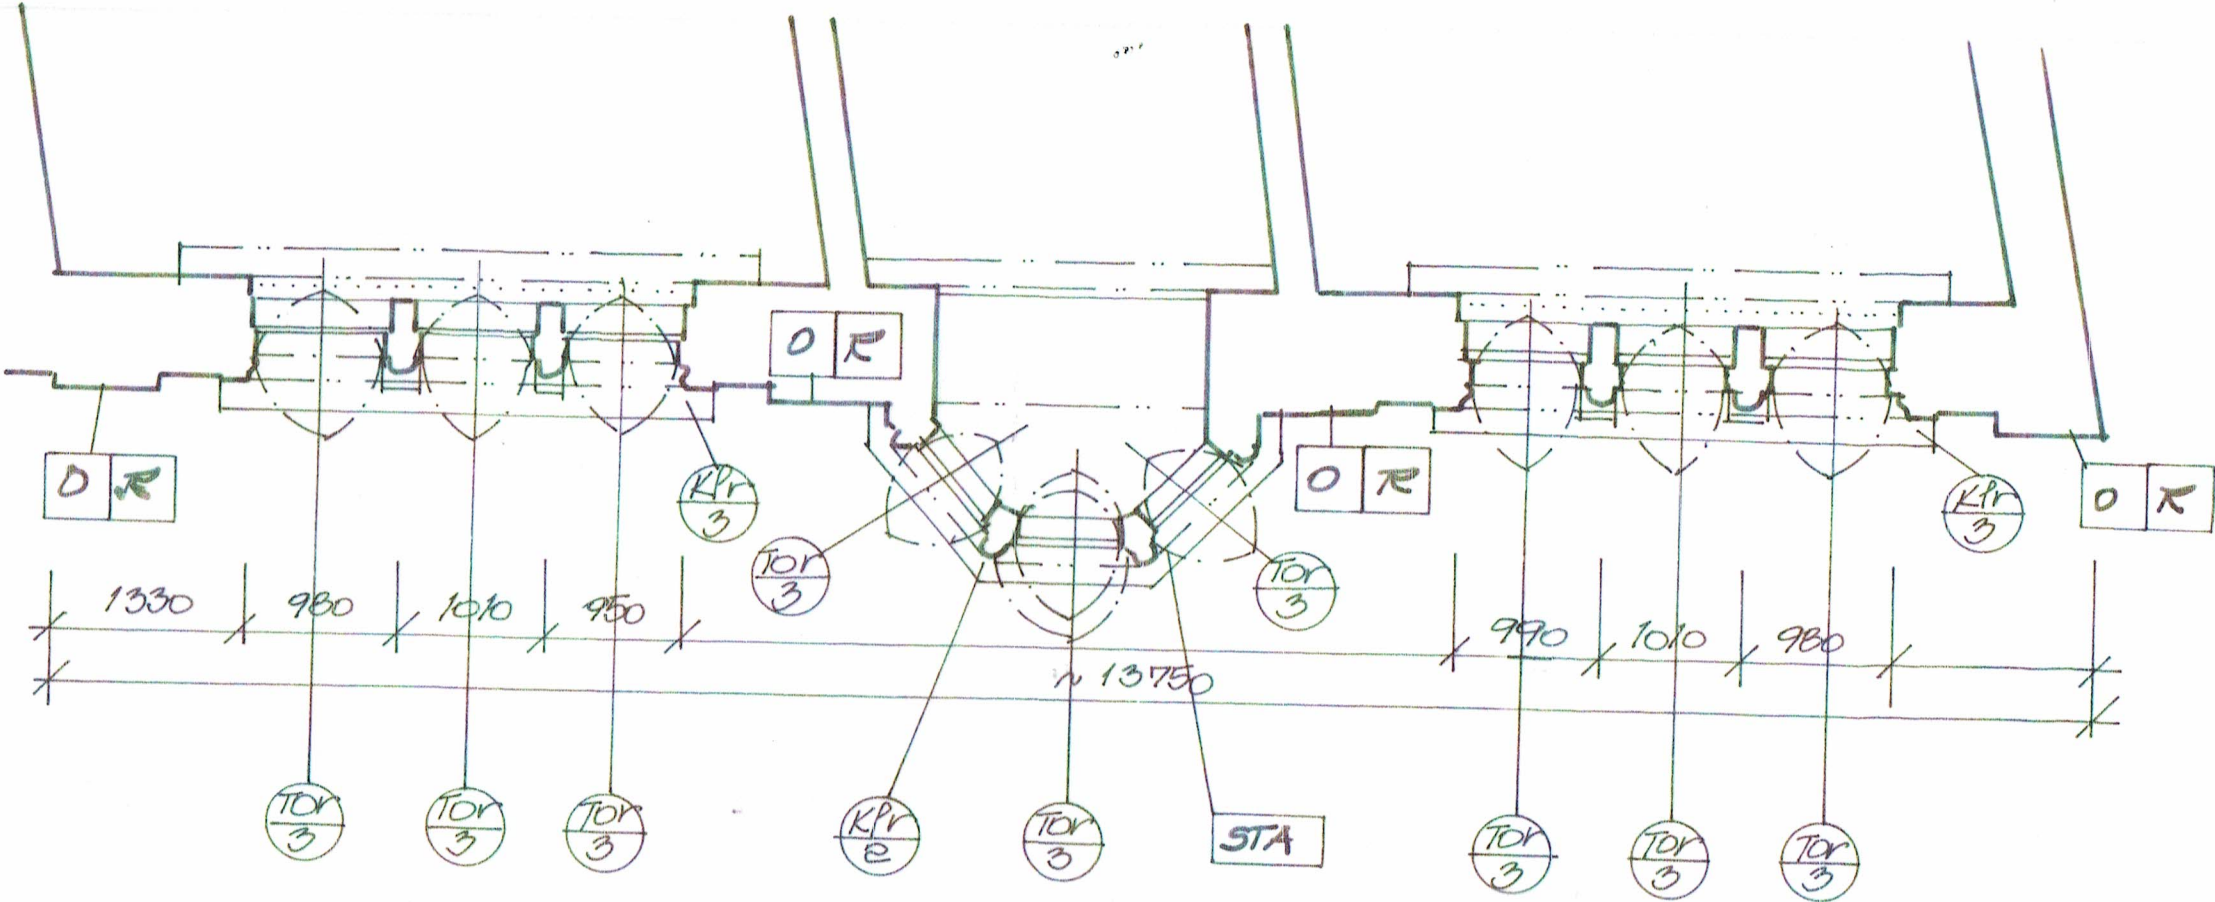

LEGENDA PRACÍ

- H** PROVEDENÍ TVRDÉ DIFUZNĚ VENTILAČNÍ MIKROPOREZNÍ SUŠÍCÍ OMÍTKY NA PŘEDEM OSEKANÝ A OČIŠTĚNÝ PODKLAD NA VÝŠKU 1000 MM NA BOČNÍCH LISÉNÁCH OBOUSTRANĚ
- T** UTĚSNIT SPÁRU MEZI DLAŽBOU A SOKLEM FASÁDY TRVALE ELASTICKÝM MRAZUVZDORNÝM TMELEM
- R** PROVEDENÍ VENKOVNÍ DIFUZNĚ - VENTILAČNÍ ROMÁNSKÉ MIKROPORÉZNÍ SUŠÍCÍ OMÍTKY NA PŘEDEM OSEKANÝ A OČIŠTĚNÝ PODKLAD S VÝŠKRÁBANÝMI SPÁRAMI DO HL. 3 CM NA CELOU LISÉN NA MÍSTO OSEKANÝCH DEGRADOVANÝCH OMÍTEK NA CELOU VÝŠKU PRŮČELÍ, TAM, KDE NEJSOU RESTAURÁTORSKY OBNOVOVANÉ ŠTUKY (MRAZUVZDORNÁ ZA VLHKA I SNĚHU)
- Bi** PROVEDENÍ ALGICIDNÍHO OŠETŘENÍ K ODSTRANĚNÍ SINIC A ŘAS NA KAMENNÝCH PRVCÍCH VSTUPNÍ
- G** RAMPY, SCHODIŠTĚ, ŽARDINIÉRE A OBKLADU SOKLU
- Ker** GLETOVÁNÍ HORNÍHO LÍCE ŘÍMSIČEK, ODSKOKŮ, PROFILACE A VYSTUPUJÍCÍCH OZDOBNÝCH PÁSKŮ VODOROVNÝCH A LIŠT Z ČISTĚ ROMÁNSKÉHO VÁPNA
- O** OVĚŘENÍ PŘÍDRŽNOSTI KABŘINCOVÉHO OBKLADU, OPRAVA UVOLNĚNÝCH ČÁSTÍ, VÝMĚNA BAREVNĚ NEVHODNÝCH DOPLNĚVANÝCH OBKLADAČEK, SPÁROVÁNÍ ROMÁNSKÝM ŠTUKEM
- STA** ODSTRANĚNÍ OMÍTEK, OČIŠTĚNÍ POVRCHU ZDIVA TLAKOVOU VODODU A VZDUCEM A OMYTÍM PODROBNÝ PRŮZKUM DEGRADACE CIHEL HORNÍHO LÍCE PODOKENNÍCH, KORDONOVÝCH A KORUNNÍ ŘÍMSY, DOPLNĚNÍ Z NOVÝCH MRAZUVZDORNÝCH CIHEL NA ROMÁNSKOU MALTU, PŘÍPADNĚ REPROFILACE ARMOVANOU ROMÁNSKOU OMÍTKOU



Digitálně  
podepsal  
Ing. arch.  
Taťána  
Tzoumasová  
Datum:  
2026.08.27  
08:20:59  
+02'00'

- Klr** - Klempířské prvky z mědi – výměna všech. Ponechat pouze stávající jehlanovou střechu věžičky nad arkýřem s klempířskými vysprávkami tradičními postupy (letováním, nýtováním)
- Tor** - Výplně otvorů ochránit před vlivy stavby zakrytím, následně opravit nátěr a tmelení skel, nátěr na bázi lněného oleje s dřevními dehty bez syntetických pryskyřic – nebo použít nátěr jako při poslední opravě
- Zr** - Zámečnické a kovářské prvky odrezit, odmastit, opatřit novou povrchovou úpravou kovářsky vyspravit. Kovářská čern s grafitem, u některých prvků je možný nález stop zlacení – nutno zpracovat podrobný průzkum
- Průčelí a střešní část je třeba opatřit účinnými ochrannými prostředky bránícími osídlení holubí kolonií (např. sítě)**

|   |   |                                                     |  |
|---|---|-----------------------------------------------------|--|
|  <div>Ing. arch. T. Tzoumasová<br/>Rekonstrukce pam. obj.<br/>Cholina 161<br/>783 22 Cholina<br/>ttzoumasova@seznam.cz<br/>602 512 983</div> | Akce:<br><b>BÝVALÁ SPOŘITELNA<br/>ŠTERNBERK, RADNIČNÍ 80/18<br/>- KOMERČNÍ BANKA<br/>OPRAVA HAVÁRIE ULIČNÍ FASÁDY</b> | Vedoucí projektant:<br>Ing. arch. Taťána Tzoumasová |  |
|   |   | Zodpovědný projektant:                              |  |
| Místo:<br>Šternberk, parc. č. 89, k.ú. Šternberk   | Část: D   | Spolupráce:<br>MgA. Martin Parobek, J. Niklová      |  |
| Kraj:<br>Olomoucký   | Název výkresu:<br><b>DÍLČÍ PŮDORYS 3.NP</b>                                                                           | Zak. číslo: 15/2026 Datum: 06/2026                  |  |
| Investor:<br>Město Šternberk, Horní nám. 78/16   |   | Měřítko: 1:50                                       |  |
|   |   | Formát: 2A4                                         |  |
|   |   | Stupeň:                                             |  |
|   |   | D SPSZ                                              |  |
|   |   | Číslo výkresu:<br><b>D.4.</b>                       |  |