


PŮDORYS STŘECHY

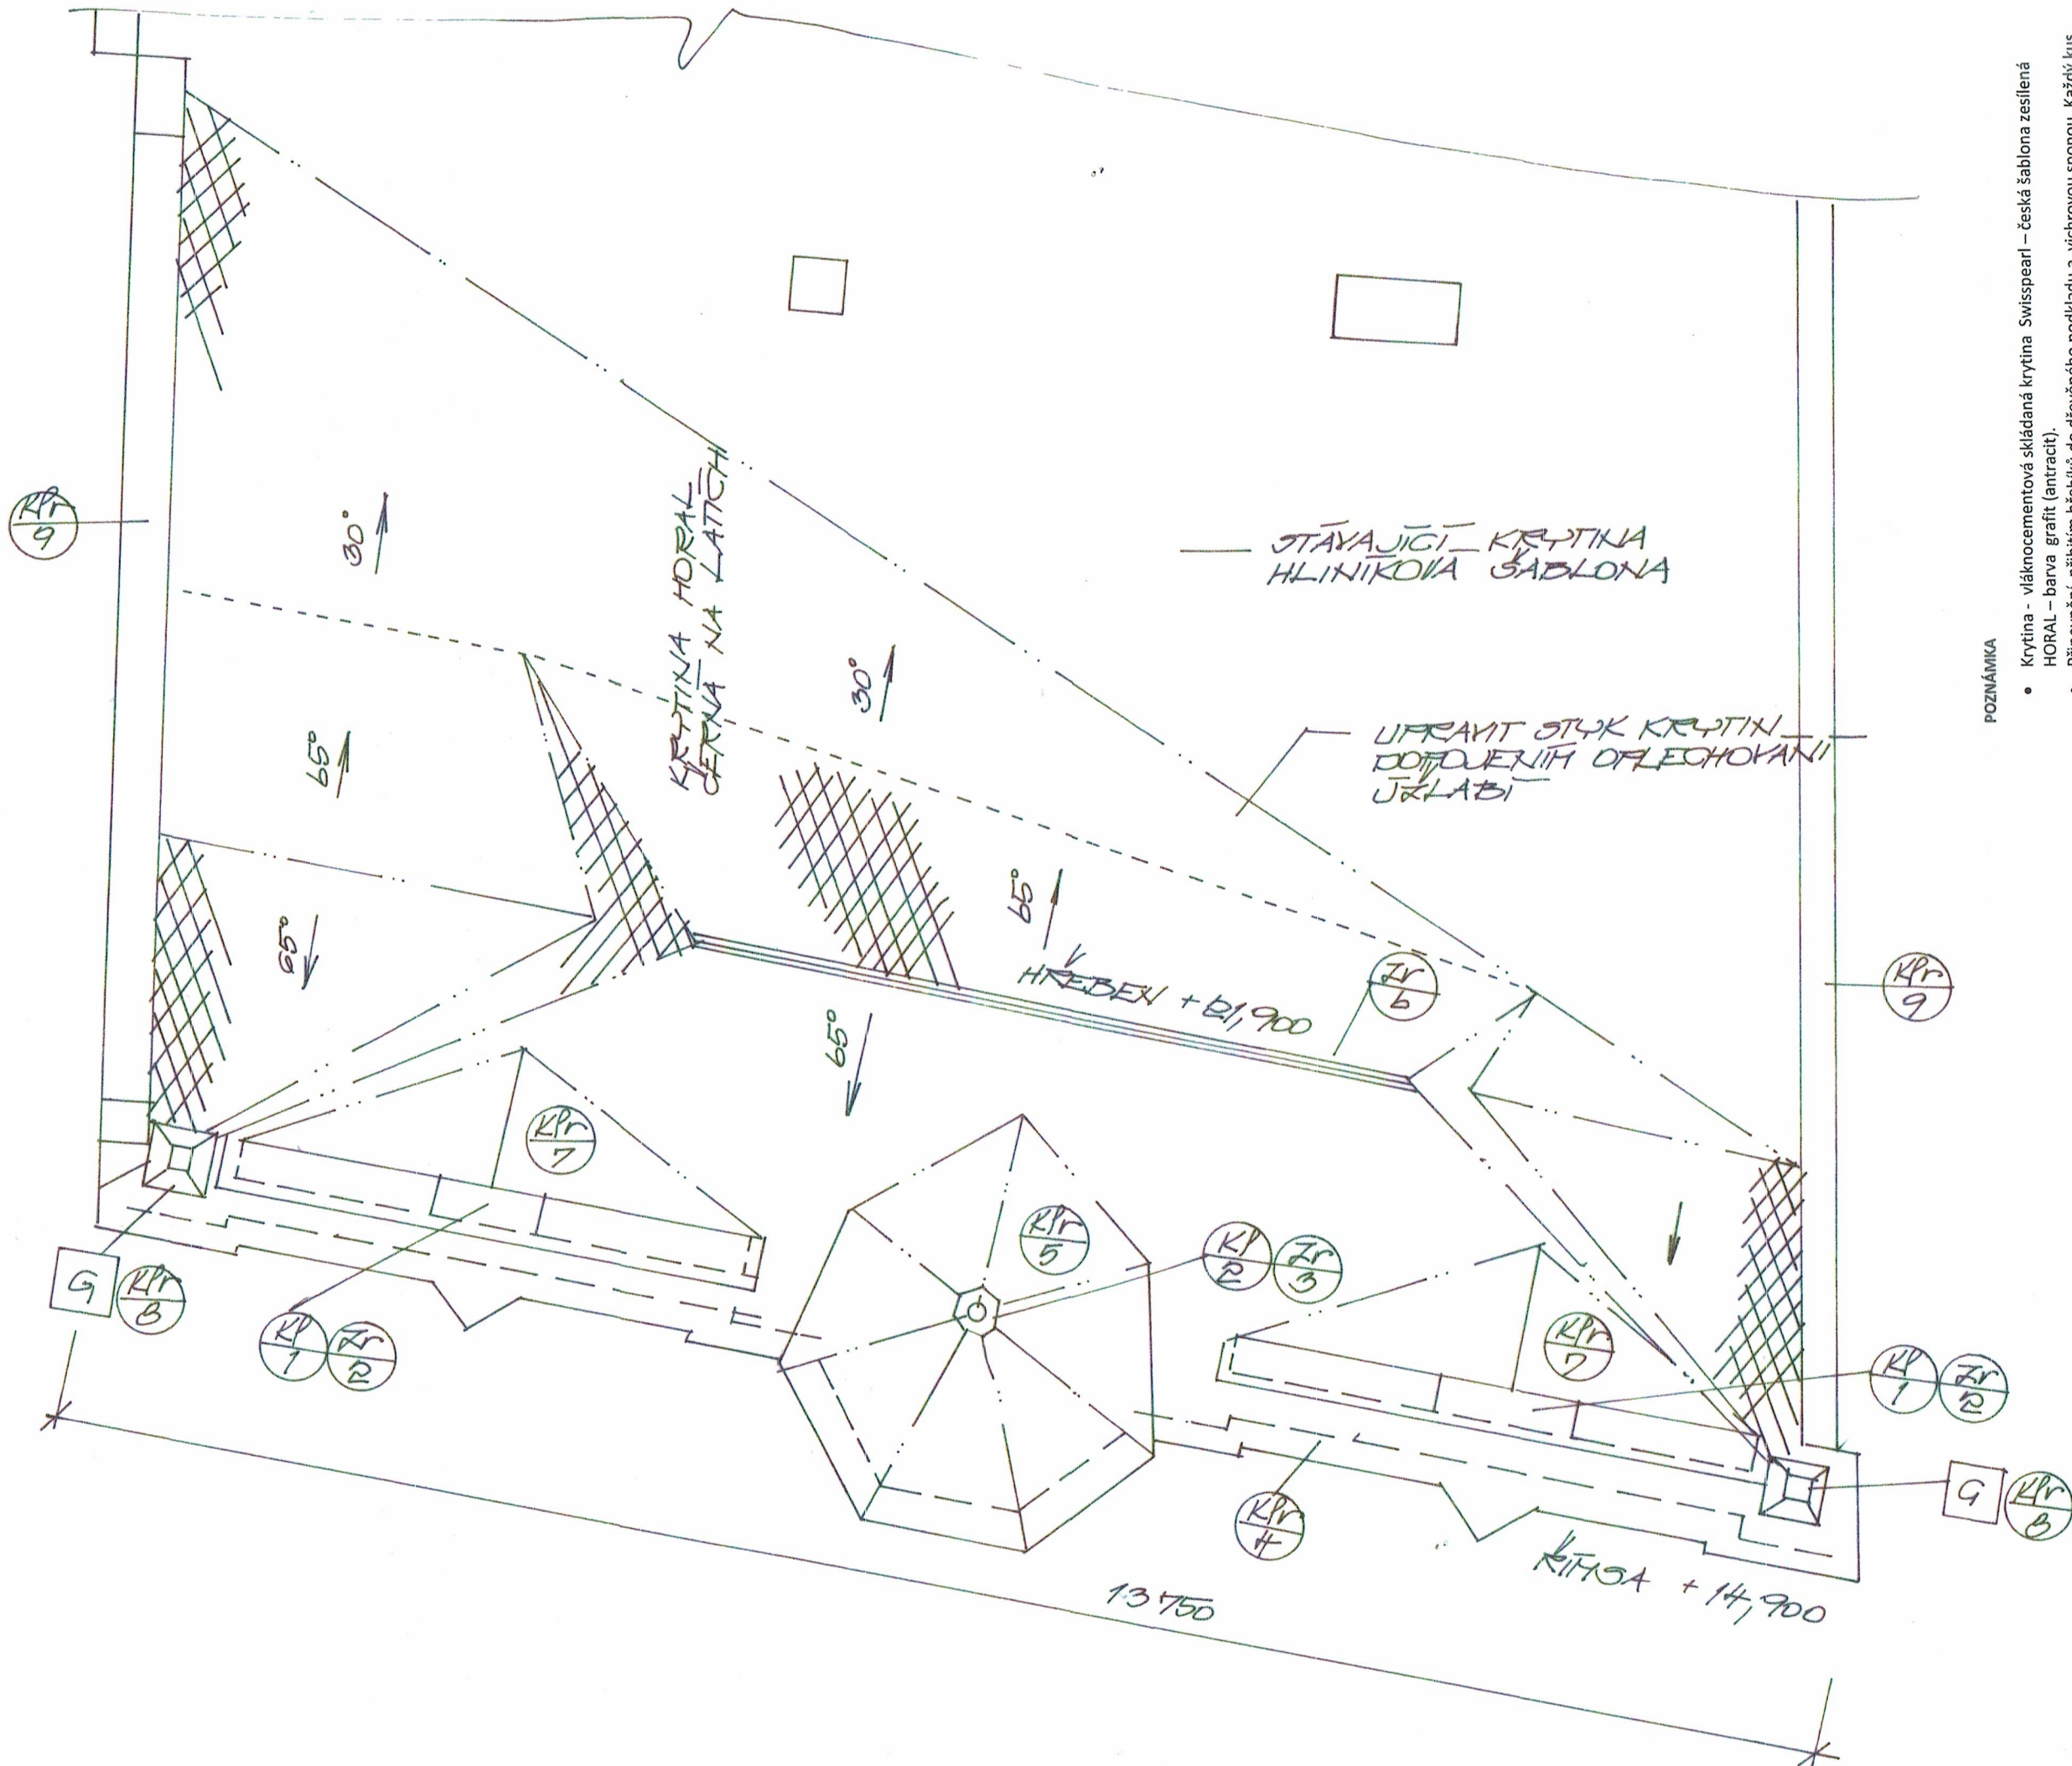

POZNÁMKA

- Krytina - vláknocementová skládaná krytina Swisspearl – česká šablona zesílená HORAL – barva grafit (antracit).
- Připevnění přibitím hřebíků do dřevěného podkladu a vichrovou sponou. Každý kus krytiny je držen dvěma hřebíky a jednou vichrovou sponou.
- Latování z latí min. 40x60 mm, bednění min. tl. 25 mm. Rozteč latování pro českou šablonu je 210 mm.
- Veškeré klempířské prvky střechy z mědi, hřebíky a vichrové spony z materiálu kompatibilního k měděnému oplechování a stávající měděné krytině jehlanu věžičky a opravené měděné krytině vikýřů.
- Část prací na opravě a restaurování klempířských a kovářských součástí střechy podléhá restaurátorským oprávněním Ministerstva kultury ČR
- Stávající hromosvod bude v rozsahu opravy části střechy demontován a opět namontován s upevňovacím vhodným pro krytinu z vláknocementových šablon. Požadavek – měděný drát (pokud není stávající, pak je nutná výměna).



Digitálně podepsal
Ing. arch. Tatána
Tzoumasová
Datum: 2026.08.27
08:24:25 +02'00'

Ing. arch. T. Tzoumasová Rekonstrukce pam. obj. Cholína 161 783 22 Cholína tzoumasova@seznam.cz 602 512 983	Akce: BÝVALÁ SPORITELNA ŠTERNBERK, RADNIČNÍ 80/18 - Komerční banka OPRAVA HAVÁRIE ULIČNÍ FASÁDY	Vedoucí projektant: Ing. arch. Tatána Tzoumasová	
		Zodpovědný projektant:	
Místo: Šternberk, parc. č. 89, k.ú. Šternberk	Část: D	Spolupráce: MgA. Martin Parobek, J. Niklová	
		Zak. číslo: 15/2026 Datum: 06/2026	
Kraj: Olomoucký	Název výkresu: DÍLČÍ PŮDORYS OPRAVY STŘECHY	Měřítko: 1:50	
		Formát: 2A4	
Investor: Město Šternberk, Horní nám. 78/16		Stupen:	
		D.9.	