


PŘÍSTUPOVÁ KOMUNIKACE
MÍSTNÍ ÚČELOVÁ
KOMUNIKACE

ODSTRAŇOVANÉ
OBJEKTY

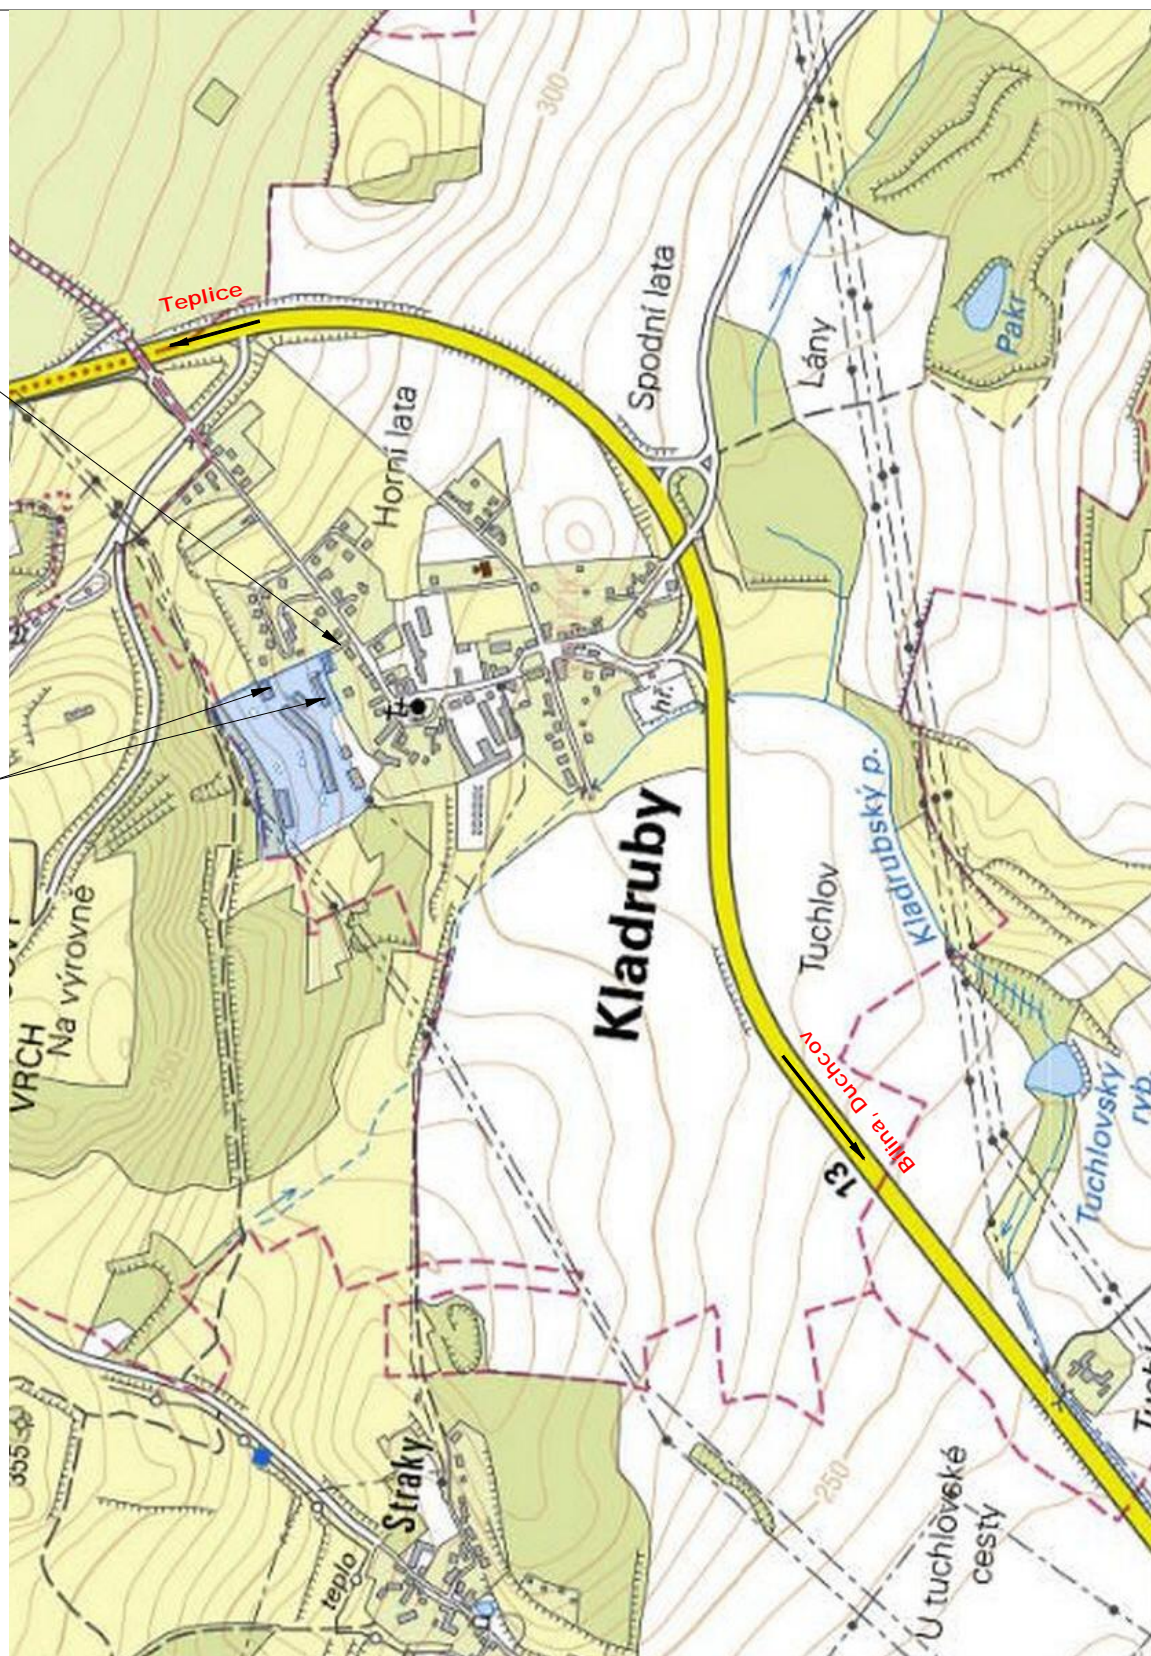

Tento výkres požívá ochrany dle zákona č.35/1965 Sb. ve znění pozdějších změn a doplňků v zák. č. 89/1990 Sb. a zák. č. 121/2000 Sb. (autorský zákon).
Originál tohoto výkresu a návrh řešení na něm zobrazený je duševním majetkem projektanta. Má povahu duševního tajemství dle ustanovení § 17 Obchodního zákoníku.
Výkres nesmí být - vyjma zřejmého účelu, pro nějž byl pořízen - používán, kopírován ani reprodukován bez písemného souhlasu projektanta a žádným jiným způsobem poskytnut třetí osobě bez souhlasu autora, nebo jinak zneužit.

VYPRACOVAL Ing. Harmach	PROJEKTANT Ing. Harmach	GENERÁLNÍ PROJEKT. Ing. Harmach	Ing. F. H a r m a c h - HarPro Palackého 103, 387 01 Volyně tel.: 383 372 842 IČO 126 14 157 DIČ CZ5709041492	
INVESTOR	Panlux s.r.o., Kladruby 108, 415 01 Teplice,			
<input type="checkbox"/> STAVEB. ARCH. <input type="checkbox"/> KONSTRUKCE <input type="checkbox"/> ÚSTR. VYTÁPĚNÍ <input type="checkbox"/> VĚTRÁNÍ <input type="checkbox"/> ZDRAV. INSTAL. <input type="checkbox"/> ELEKTRO <input type="checkbox"/> POŽÁR. OCHR. <input type="checkbox"/> TECHNOL. ČÁST	NÁZEV STAVBY Revitalizace areálu fy. Panlux, výrobní a skladová hala 1. a 2.et SO 110 DEMOLICE STÁVAJÍCÍ OBJEKTŮ - 2.et			PARÉ
OBSAH VÝKRESU SITUACE ŠIRŠÍCH VZTAHŮ			DATUM 09/2015 ZMĚNA STUPĚN FORMÁT 1 x A4 MĚŘÍTKO 1 : 5000	Č. VÝKRESU C 1
			ČÍSLO ZAKÁZKY 06 - 2015	