

index	datum	obsah výkresu / změny	vypracoval
A	02/2016	DOPLNĚNÍ OKEN DO MÍST. Č. 2, 6, 8	ING. F. HARMACH
A	02/2016	DOPLNĚNÍ UMÝVADLA S PITNOU VODOU V MÍST. Č. 2, 8; KERAM. OBKLAD	ING. F. HARMACH


LEGENDA:

	SKLADOVACÍ PALETA		TEPELNÁ IZOLACE EXTRUDOVANÁ (EPS, PĚNA)
	PLYNOSILIKÁTOVÉ ZDIVO P4-500		TEPELNÁ IZOLACE EXPANDOVANÁ (SNÍŽENÁ NASÁKAVOST)
	HRANICE PNP		BETONOVÁ MAZANINA S VÝZTUŽÍ DRÁTKY C 25/30 se výsepem pro tl. 150 mm (leštěná, drátkobetonová, 20 kg/m ³ HE 1/50)
	VÝPLŇ OTVORU S PŘEDPISANOU POŽÁRNÍ ODOLNOSTÍ		ŠTĚRKODRŮT F 0/32
	OBŠYP KOLEM OBJEKTU BETON. RECYKLÁTEM		ŠTĚRKODRŮT F 0/64

TABULKA MÍSTNOSTÍ:

oblasti názvy	plocha	podlaha
1 OBŠLUŽNÁ CHODBA	377,60	leštěný beton, vysp.
2 MONTÁŽNÍ DÍLNA	228,10	stěrka PUR
3 KANCELÁŘ VÝROBY	30,20	stěrka PUR
4 ZÁDVOŘÍ MONT. DILNY	6,15	stěrka PUR
5 ZÁDVOŘÍ ČISTÉ DILNY	6,15	stěrka PUR
6 ČISTÁ DÍLNA	135,80	antistatická stěrka
7 MĚŘENÍ ZDROJŮ	39,70	antistatická stěrka
8 KANCELÁŘ ZKŮŠEBEN	62,10	stěrka PUR
9 CHODBA	12,10	stěrka PUR
10 LABORATOR	34,30	antistatická stěrka
11 PŘEDSÍŇ	24,45	stěrka PUR

SCHÉMA ZOBRAZENÍ

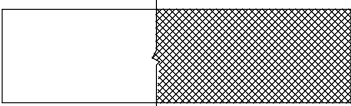


POZNÁMKA:




0,000 = 300,75 m.n.m.

Tento výkres požívá ochrany dle zákona č. 35/1965 Sb. ve znění pozdějších změn a doplňků v zák. č. 89/1990 Sb. a zák. č. 121/2000 Sb. (autorský zákon).
Originál tohoto výkresu a návrh řešení na něm zobrazený je duševním majetkem projektanta. Má povahu důvěrného tajemství dle ustanovení § 17 Obchodního zákoníku.
Výkres nesmí být - výjima zřejmého účelu, pro nějž byl pořízen - používán, kopírován ani reprodukován bez písemného souhlasu projektanta a žádným jiným způsobem poskytnut třetí osobě bez souhlasu autora, nebo jinak zneužit.

VYPRACOVAL Ing. Harmach	PROJEKTANT Ing. Harmach	GENERÁLNÍ PROJEKT. Ing. Harmach	Ing. F. Harmach - HarPro Palackého 103, 387 01 Volyně tel.: 383 372 842
INVESTOR Panlux s.r.o., Kladruby 108, 415 01 Teplice	NÁZEV STAVBY Revitalizace areálu fy. Panlux, výrobní a skladová hala 1. a 2.et	DATUM 02/2016	PARÉ
<input type="checkbox"/> STAVEB. ARCH. <input type="checkbox"/> KONSTRUKCE <input type="checkbox"/> ÚSTR. VYTÁPĚNÍ <input type="checkbox"/> VĚTRÁNÍ <input type="checkbox"/> ZDRAV. INSTAL. <input type="checkbox"/> ELEKTRO <input type="checkbox"/> POŽÁR. OCHR. <input type="checkbox"/> TECHNOL. ČÁST	SO 111 REKONSTRUKCE HALY NA st.p.č. 162	ZMĚNA REV. A STUPEŇ d s p FORMÁT 4 x A4 MĚŘÍTKO 1 : 100	Č. VÝKRESU D.1.1.2.04a
OBSAH VÝKRESU PŮDORYS 1.n.p., pole 8-16		ČÍSLO ZAKÁZKY 06 - 2015	

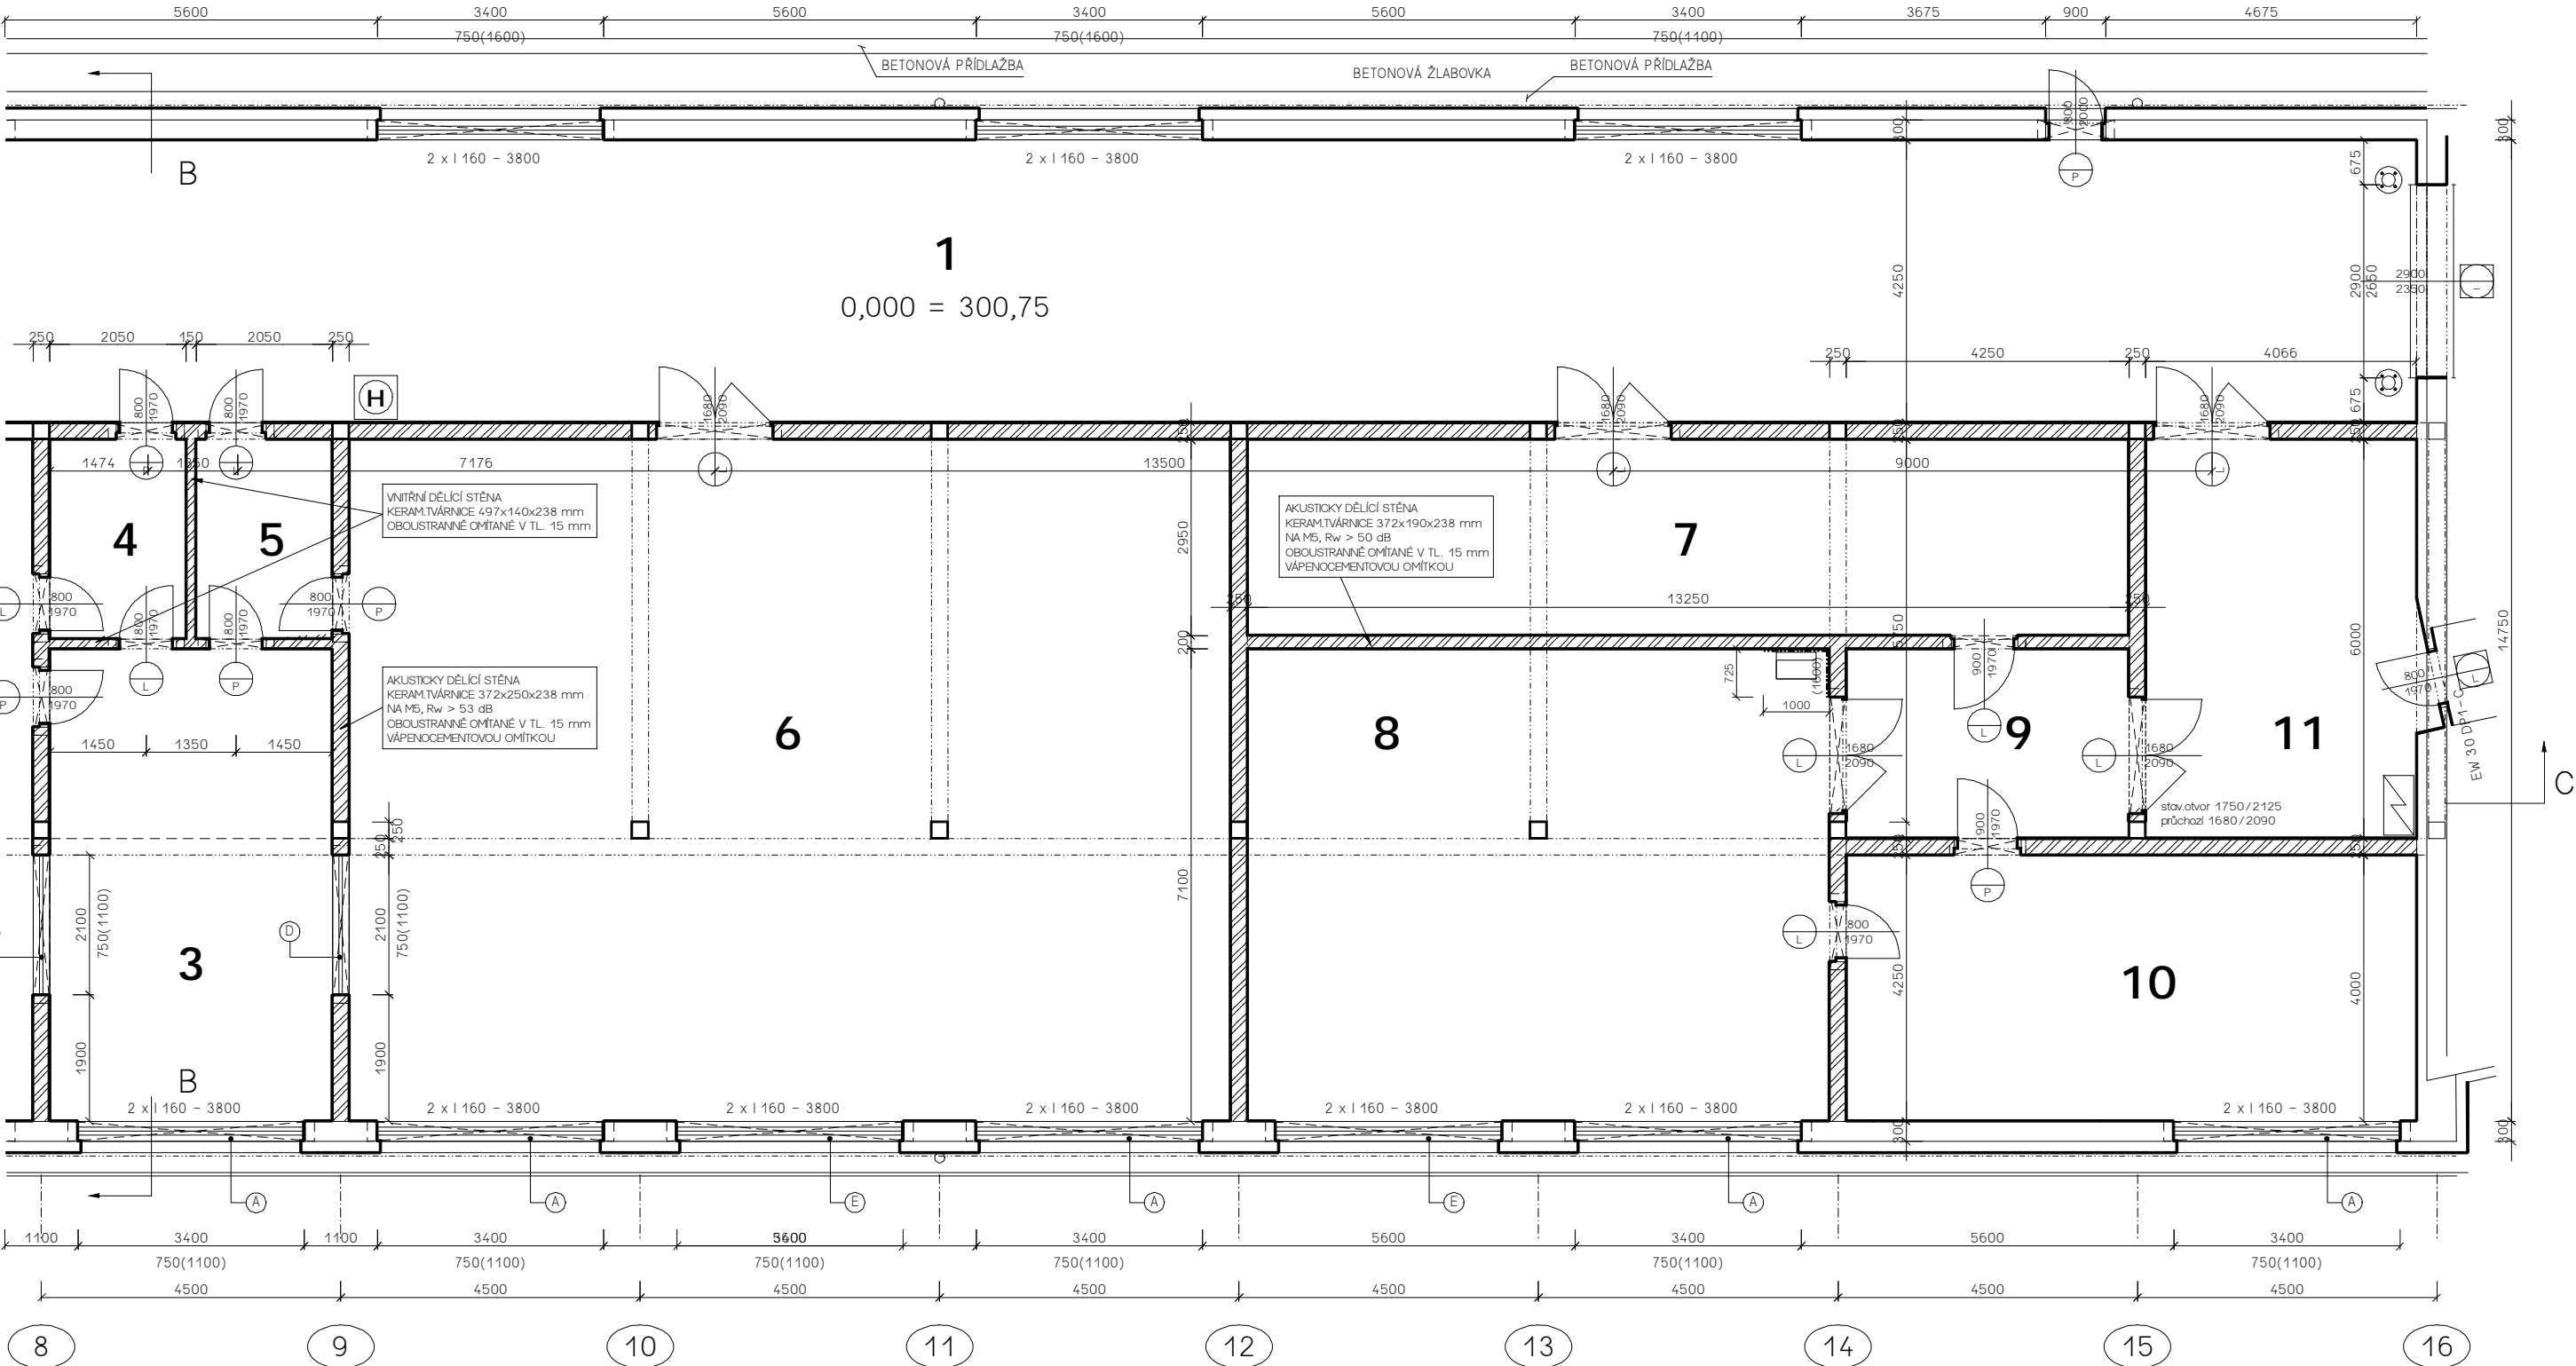

DETAIL PŘIPOJENÍ NOVÝCH STĚN K BETONOVÝM SLOUPŮM

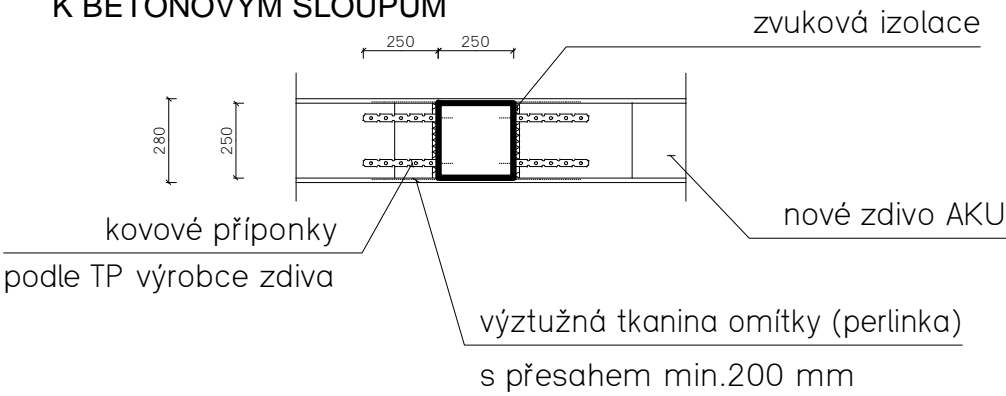

DETAIL PŘIPOJENÍ NOVÝCH VĚNCŮ K BETONOVÝM SLOUPŮM

