


PŘÍSTUPOVÁ KOMUNIKACE
MÍSTNÍ ÚČELOVÁ
KOMUNIKACE

REKONSTRUKCE HALY
NA st.p.č.162

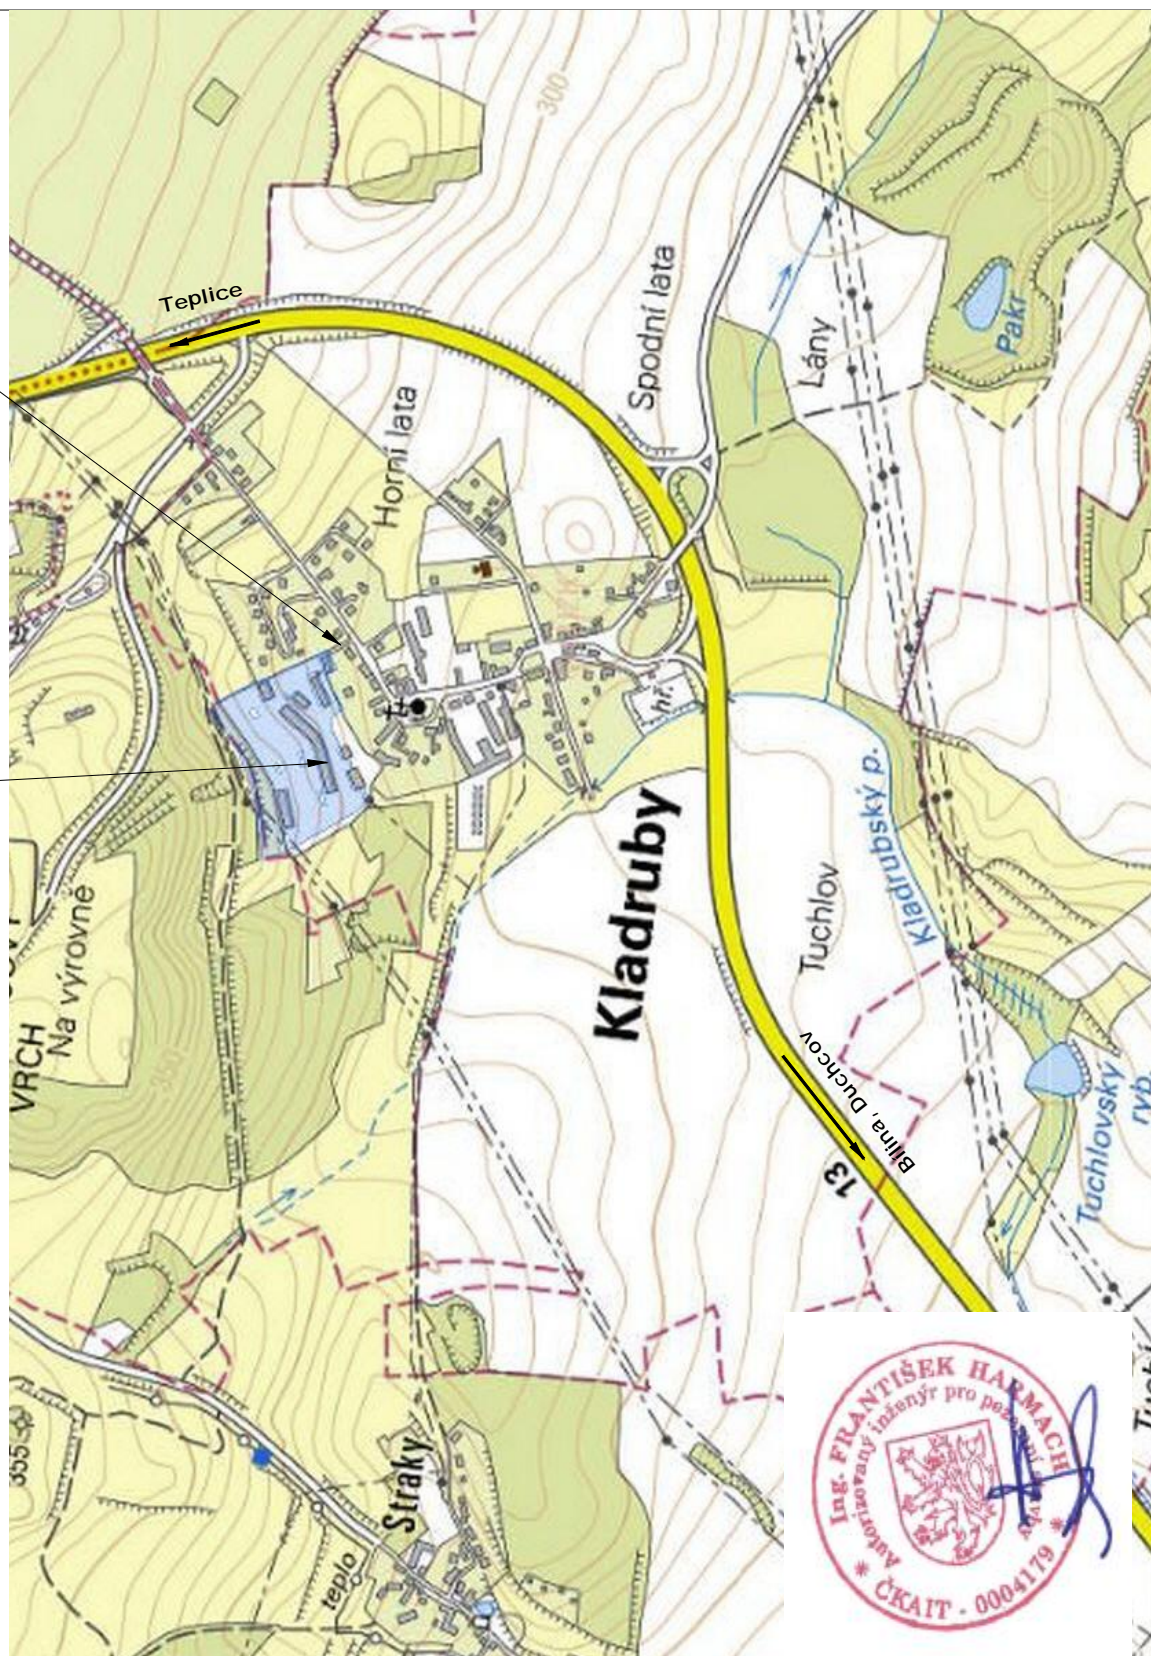

Tento výkres požívá ochrany dle zákona č.35/1965 Sb. ve znění pozdějších změn a doplňků v zák. č. 89/1990 Sb. a zák. č. 121/2000 Sb. (autorský zákon).
Originál tohoto výkresu a návrh řešení na něm zobrazený je duševním majetkem projektanta. Má povahu duševního tajemství dle ustanovení § 17 Obchodního zákoníku.
Výkres nesmí být - vyjma zřejmého účelu, pro nějž byl pořízen - používán, kopírován ani reprodukován bez písemného souhlasu projektanta a žádným jiným způsobem poskytnut třetí osobě bez souhlasu autora, nebo jinak zneužit.

VYPRACOVAL Ing. Harmach	PROJEKTANT Ing. Harmach	GENERÁLNÍ PROJEKT. Ing. Harmach	Ing. F. Harmach - HarPro Palackého 103, 387 01 Volyně tel.: 383 372 842 IČO 126 14 157 DIČ CZ5709041492	
INVESTOR Panlux s.r.o., Kladruby 108, 415 01 Teplice,	NÁZEV STAVBY Revitalizace areálu fy. Panlux, výrobní a skladová hala 1. a 2.et SO 111 REKONSTRUKCE HALY NA st.p.č.162			PARÉ
<input type="checkbox"/> STAVEB. ARCH. <input type="checkbox"/> KONSTRUKCE <input type="checkbox"/> ÚSTR. VYTÁPĚNÍ <input type="checkbox"/> VĚTRÁNÍ <input type="checkbox"/> ZDRAV. INSTAL. <input type="checkbox"/> ELEKTRO <input type="checkbox"/> POŽÁR. OCHR. <input type="checkbox"/> TECHNOL. ČÁST	OBSAH VÝKRESU SITUACE ŠIRŠÍCH VZTAHŮ			DATUM 09/2015
				ZMĚNA
				STUPĚN d s p
				FORMÁT 1 x A4
				MĚŘÍTKO 1 : 5000
			ČÍSLO ZAKÁZKY 06 - 2015	Č. VÝKRESU C 1