



index	datum	obsah výkresu/změny	vypracoval
1	10.06.2015	HŘEBENOVÝ OBLOUKOVÝ SVĚTLÁK S VĚTRACÍMI KŘÍDLY ZAMĚNOU ZA STŘEŠNÍ PROSVĚTLOVACÍ PEVNÉ PANELE	ING. F. HARMACH

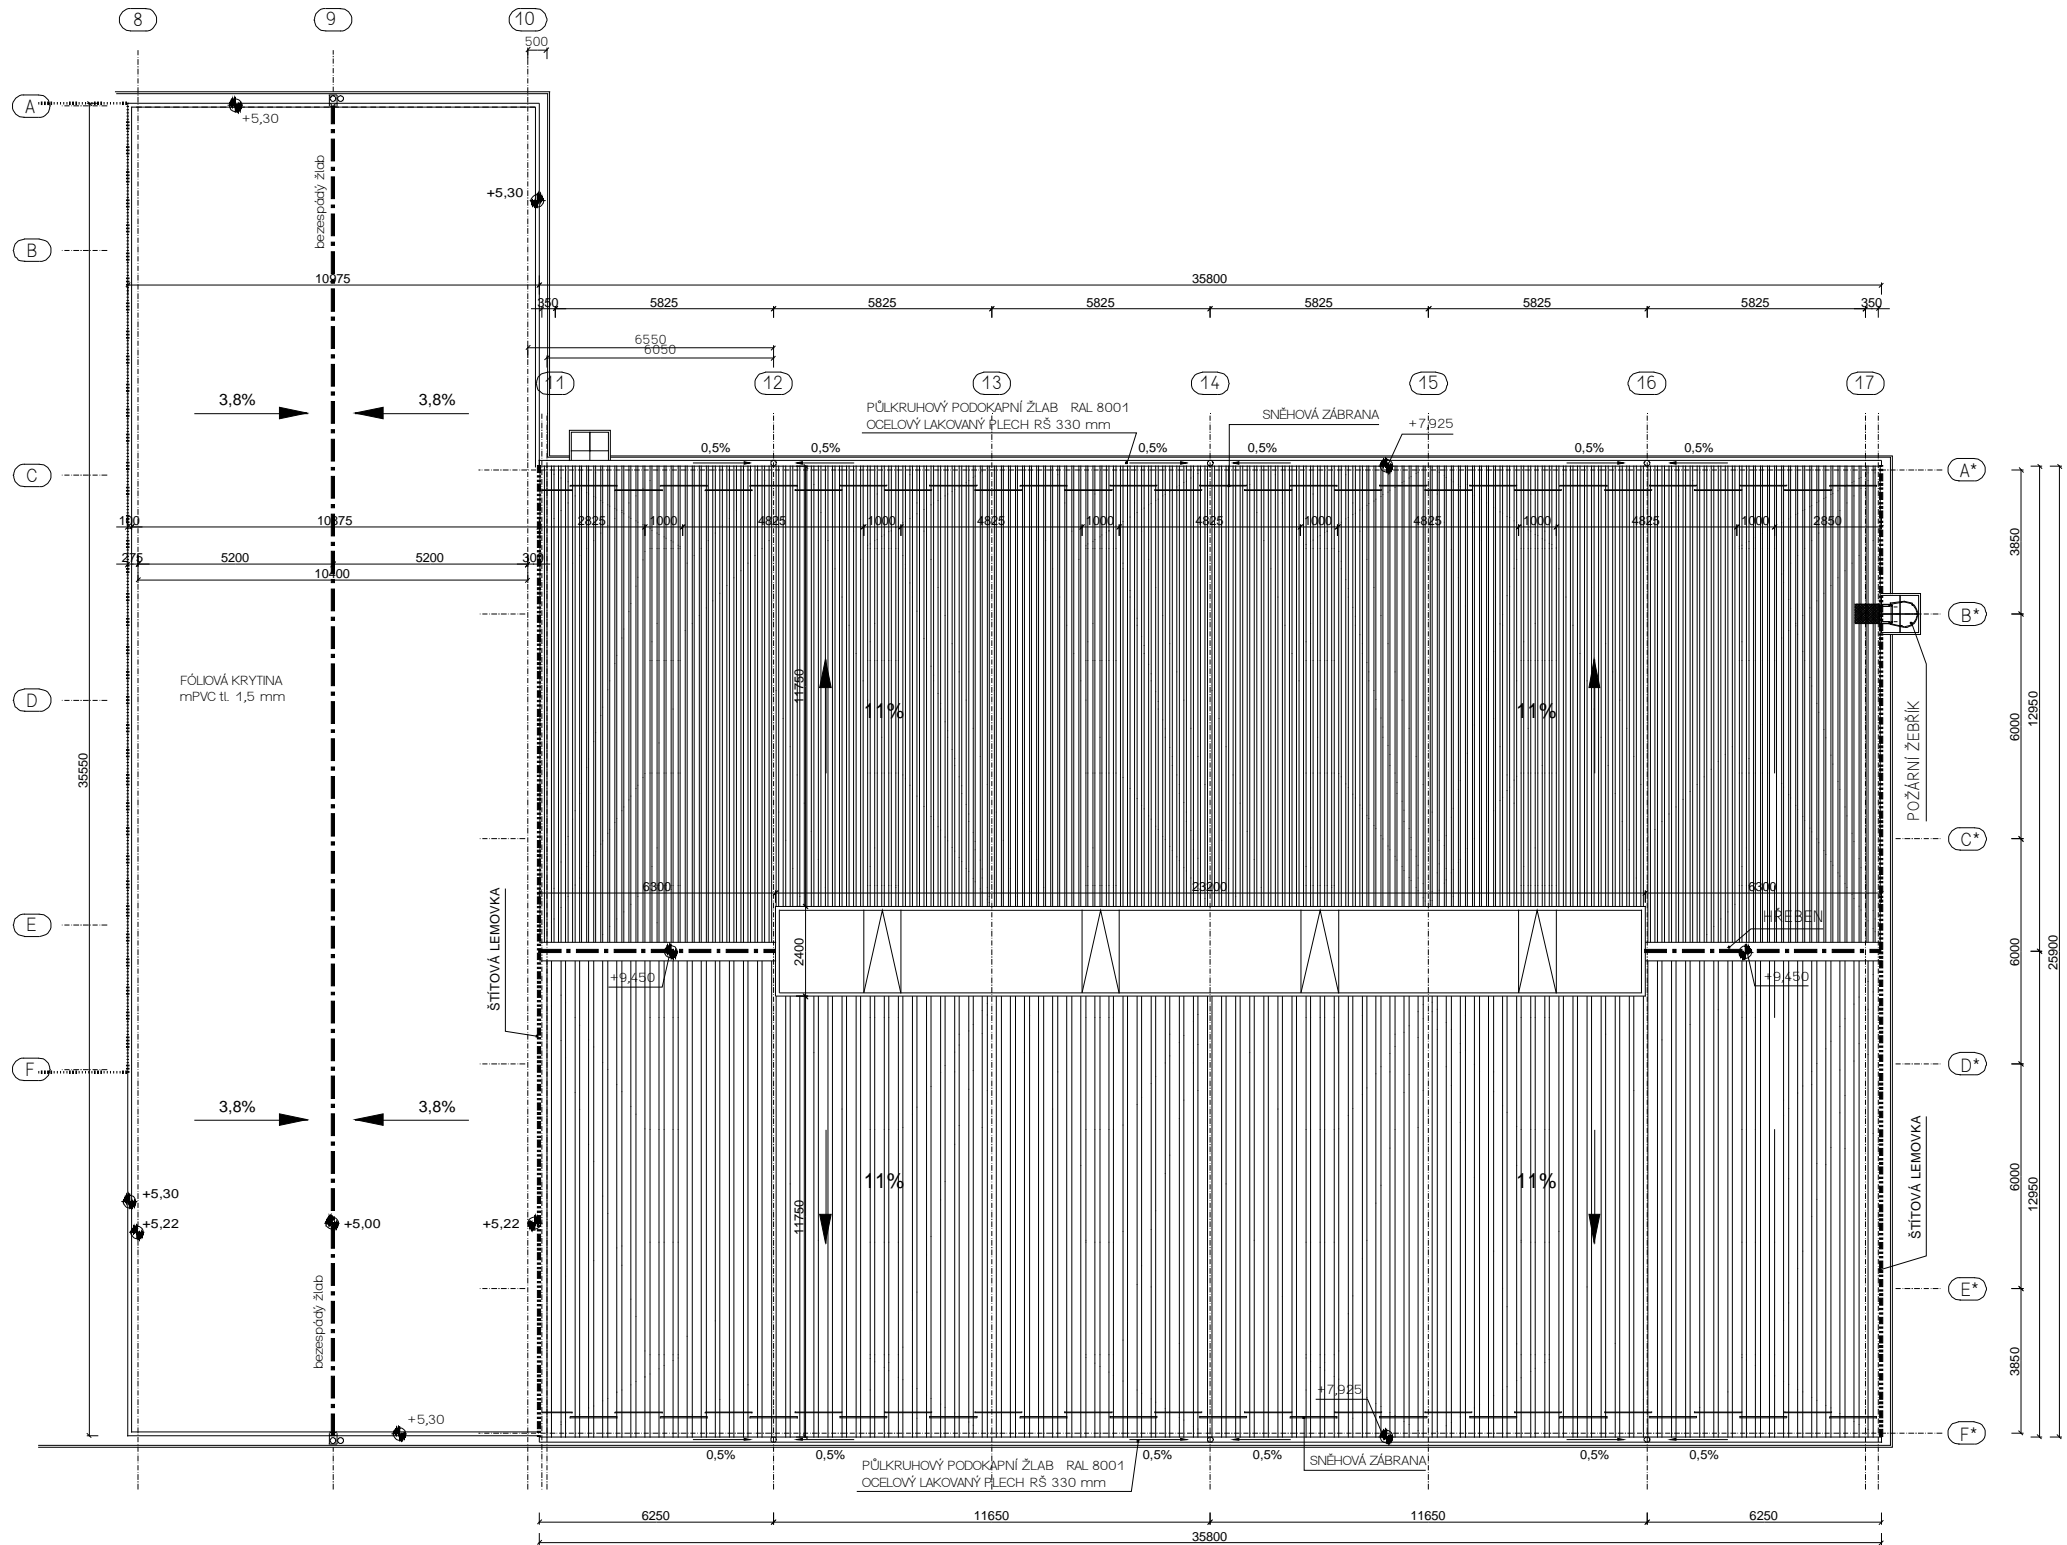

LEGENDA:

TRAPÉZOVÝ PLECH  
(STŘEŠNÍ KRYTINA, SENDVIČOVÝ KOVOVÝ PANEL)

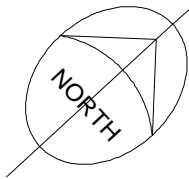

0,000 = 305,750 m.n.m.

TATO DOKUMENTACE NENÍ URČENA PRO REALIZACI STAVBY. SVĚVOLNÉ ÚPRAVY A ZMĚNY NAVRŽENÝCH KONSTRUKCÍ, PRVKŮ, POSTUPŮ VČ. NAVRŽENÝCH MATERIÁLŮ A TECHNOLOGIÍ JSOU NA ZODPOVĚDNOSTI REALIZÁTORA DÍLA.

Tento výkres požívá ochrany dle zákona č.35/1965 Sb. ve znění pozdějších změn a doplnků v zák. č. 89/1990 Sb. a zák. č. 121/2000 Sb. (autorský zákon).  
Originál tohoto výkresu a návrh řešení na něm zobrazený je duševním majetkem projektanta. Má povahu duševního tajemství dle ustanovení § 17 Obchodního zákoníku.  
Výkres nesmí být - výjma zřejmého účelu, pro nějž byl pořízen - použiteln, kopírován ani reprodukován bez písemného souhlasu projektanta a žádným jiným způsobem poskytnut třetí osobě bez souhlasu autora, nebo jinak zneužit.

VYPRACOVAL Ing. Harmach	PROJEKTANT Ing. Harmach	GENERÁLNÍ PROJEKT. Ing. Harmach	Ing. F. Harmach - HarPro Palackého 103, 387 01 Volyně tel.: 383 372 842 IČO 126 14 157 DIČ CZ5709041492
INVESTOR Panlux s.r.o., Kladruby 108, 415 01 Teplice,	NÁZEV STAVBY Revitalizace areálu fy. Panlux, výrobní a skladová hala 1. a 2.et		PARE
<input type="checkbox"/> STAVEB. ARCH. <input type="checkbox"/> KONSTRUKCE <input type="checkbox"/> ÚSTŘ.VYTÁPĚNÍ <input type="checkbox"/> VĚTRÁNÍ <input type="checkbox"/> ZDRAV. INSTAL. <input type="checkbox"/> ELEKTRO <input type="checkbox"/> POŽÁR. OCHR. <input type="checkbox"/> TECHNOL. ČÁST	OBSAH VÝKRESU SO 101 - 1 SKLADOVÁ HALA 1. et PŮDORYS STŘECHY		DATUM 04/2015 ZMĚNA STUPEŇ d s p FORMÁT 4 x A4 MĚŘÍTKO 1: 200 ČÍSLO ZAKÁZKY 10 - 2014 Č. VÝKRESU D.1.1.2.16