



ŘEZ

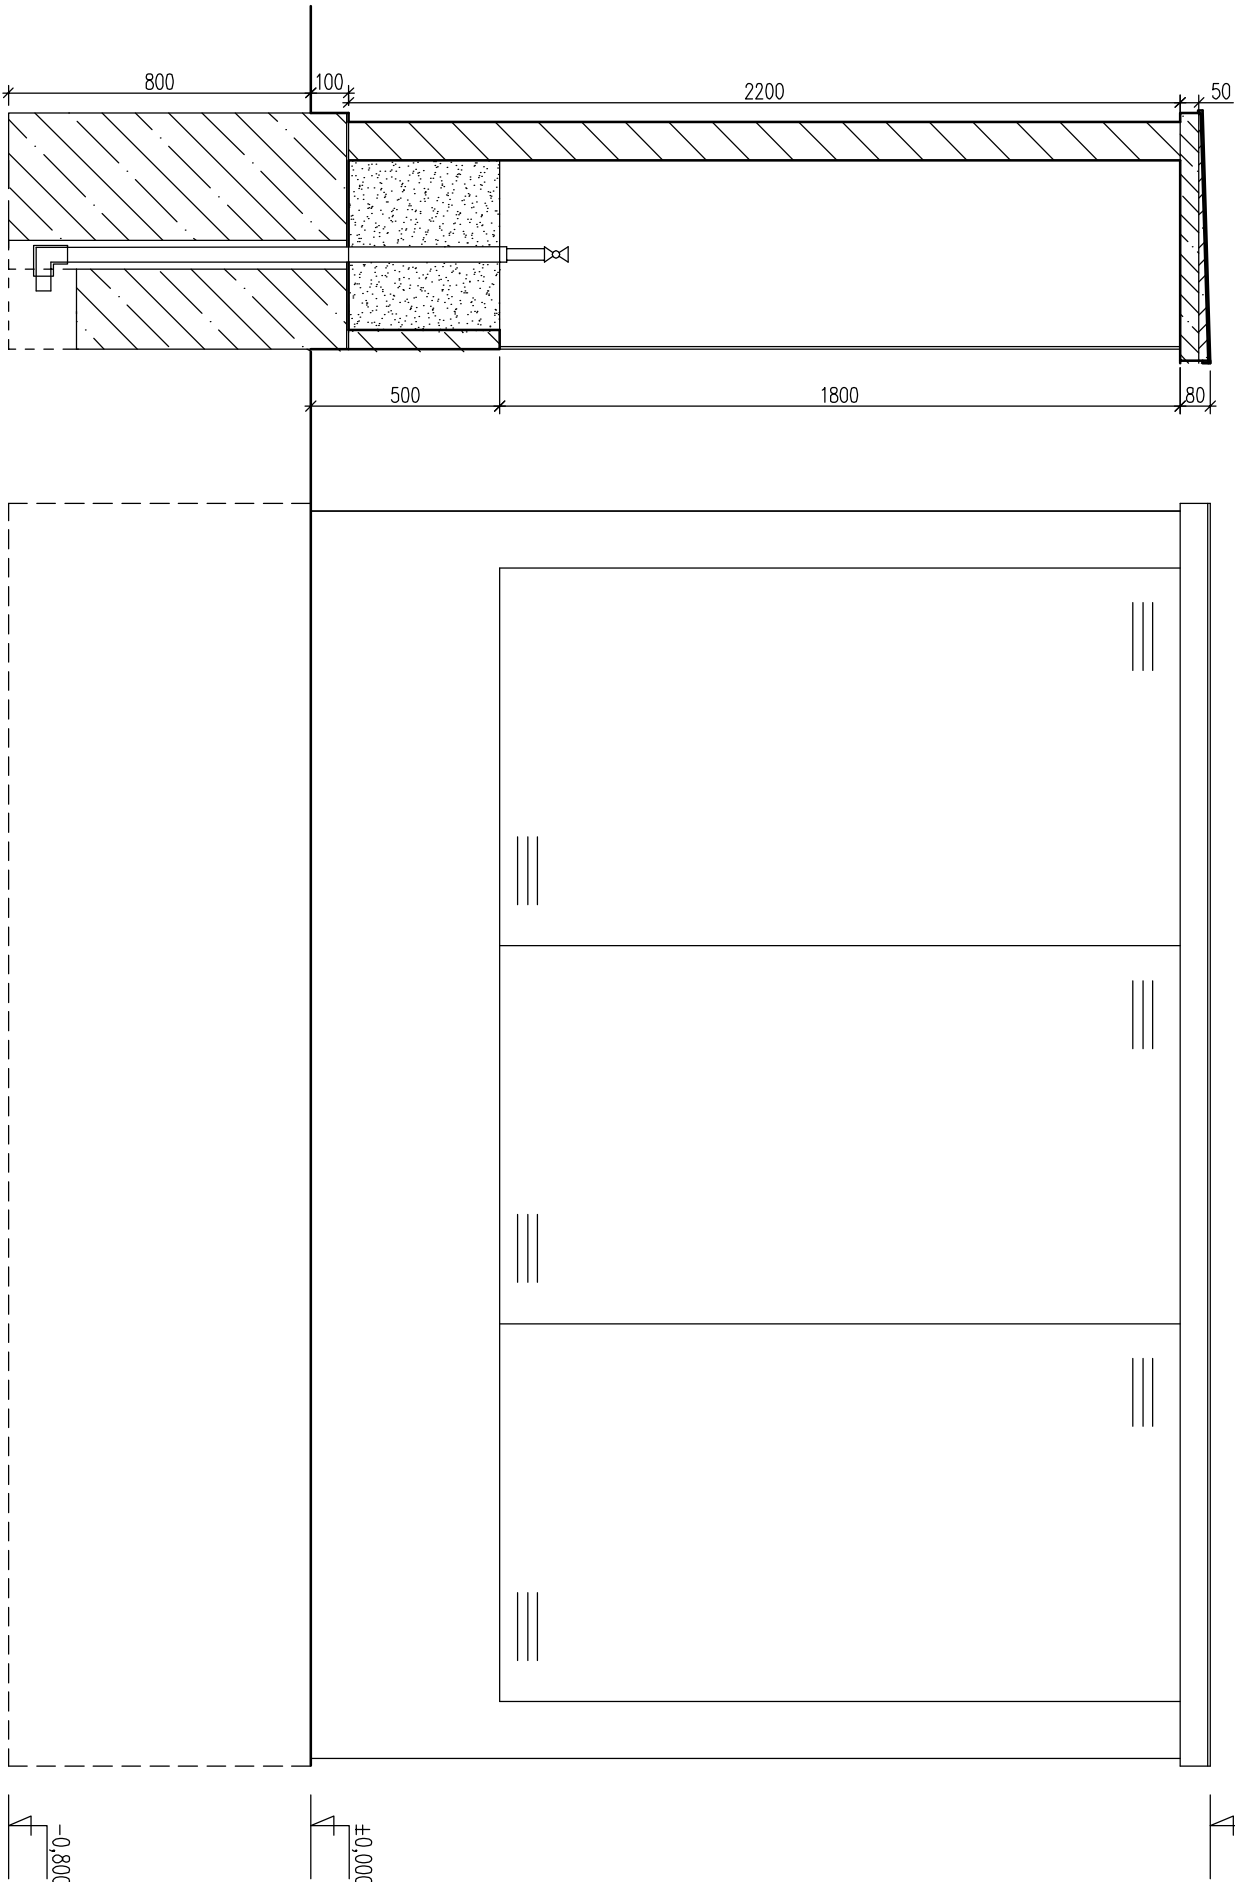

POHLED

PŮDORYS

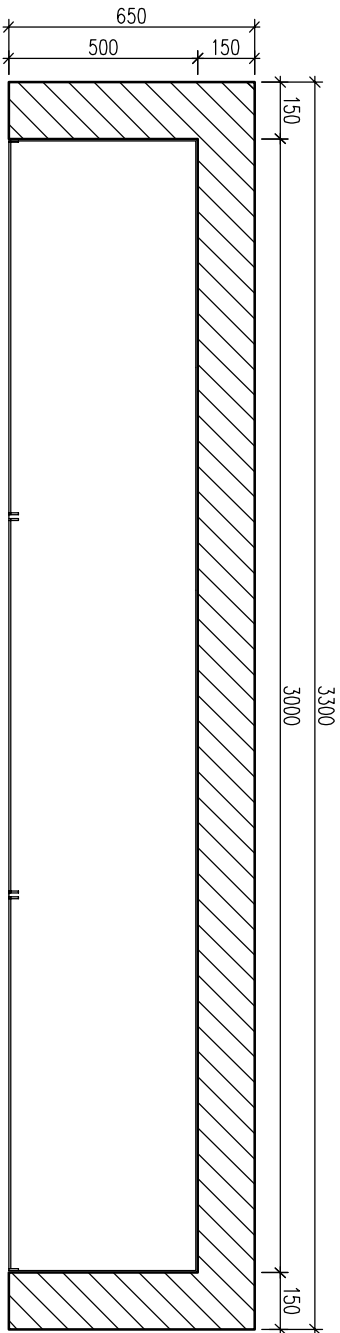

INVESTOR:		JK MONT s.r.o.		DATUM:		11/14	
				FORMÁT:		A3	
MÍSTO STAVBY:		LHOTA POD PŘELOUČÍ		STUPEŇ PD:		DUR A STP	
				ČÁST:		PLYNOFIKACE	
ZODP.PROJEKTANT		Ing. JAN DINGA		OBSAH VÝKRESU:  DETAIL HUP			
KONTROLOVAL:		Ing. JAN DINGA					
KRESLIL:		Ing. PETR VANICKÝ					
AKCE:				MĚŘÍTKO: 1:20			
REKONSTRUKCE BÝVALÉHO KRAVÍNA NA							
VÝROBNÍ PROSTORY FIRMY JK MONT s.r.o.							
				MĚŘÍTKO: 1:20		čís.výkr.: D.5.06	