
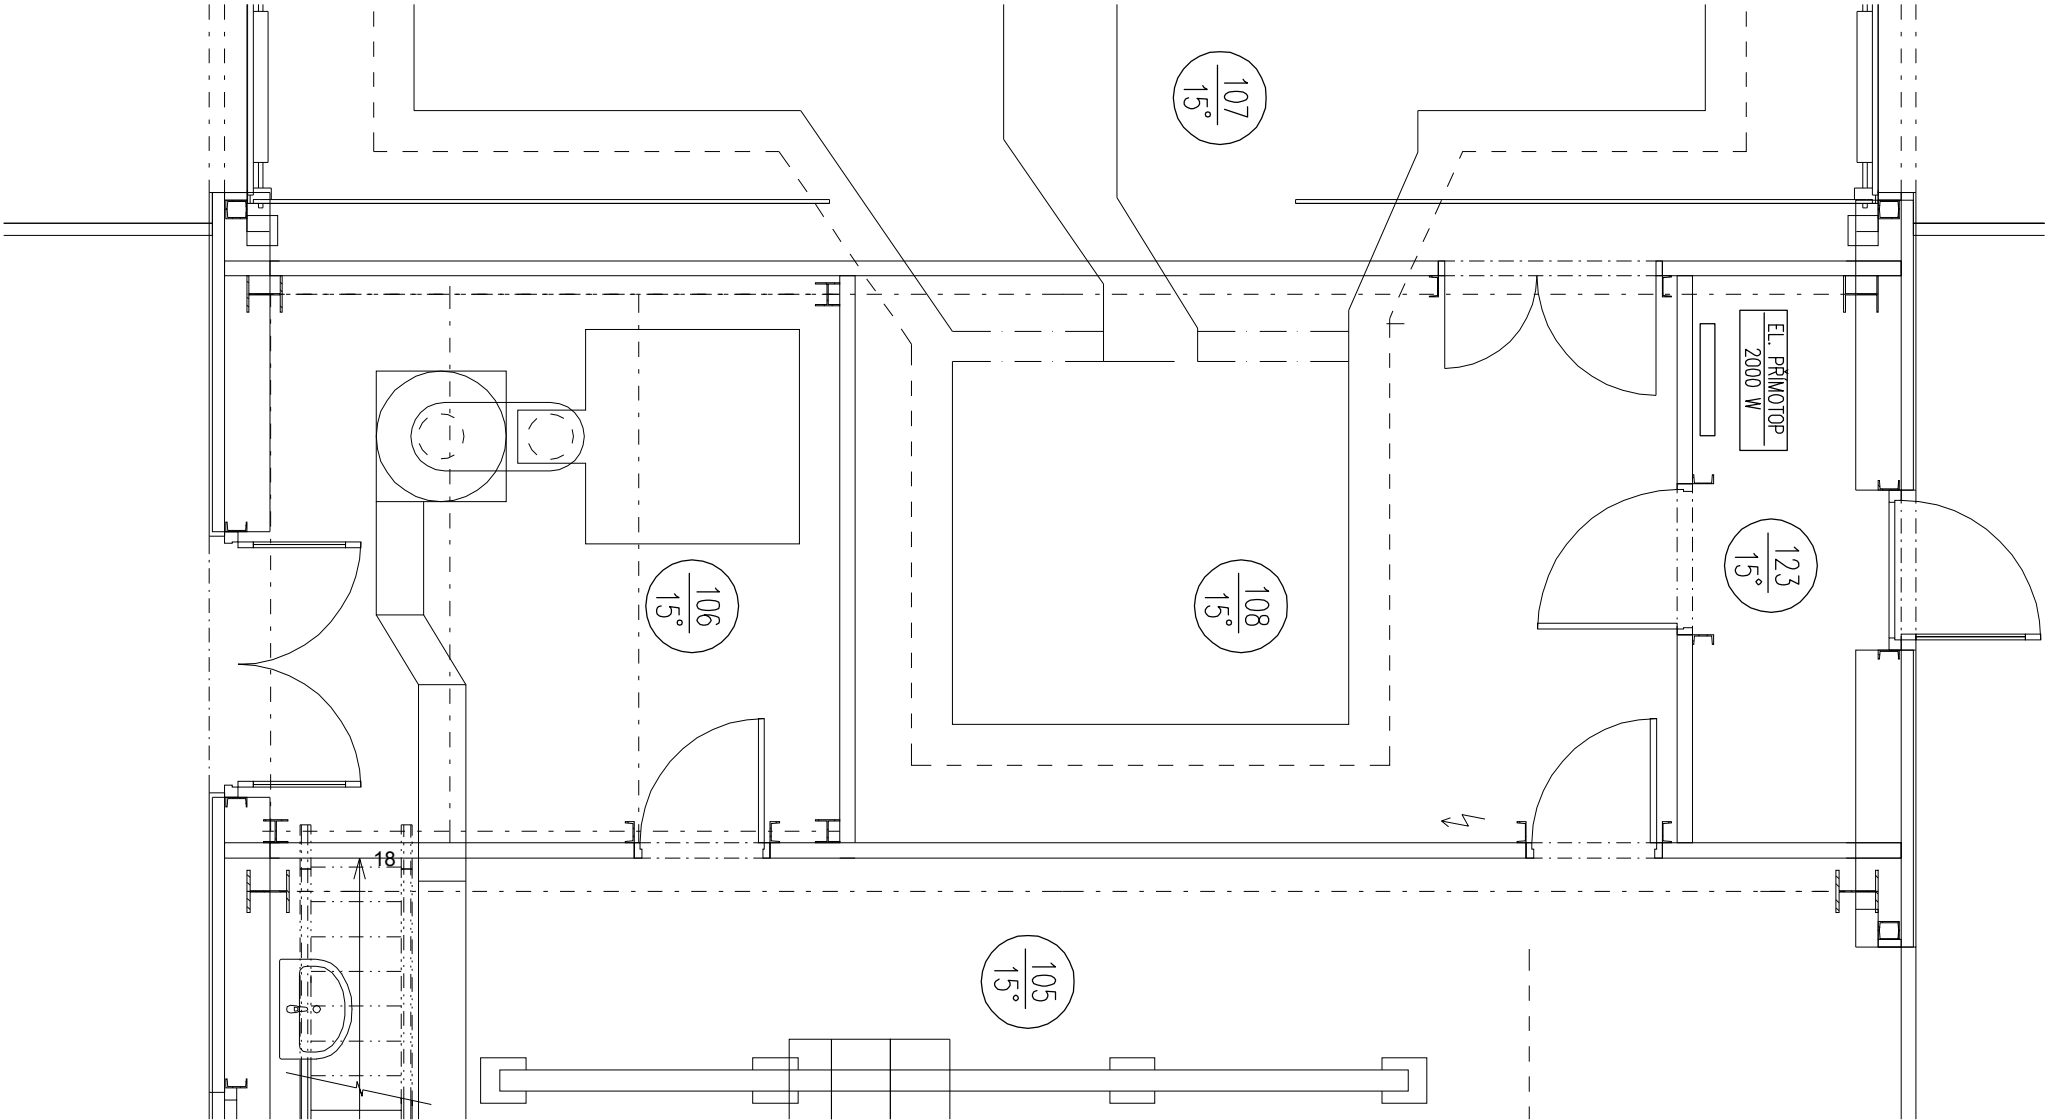


VÝŘEZ A:

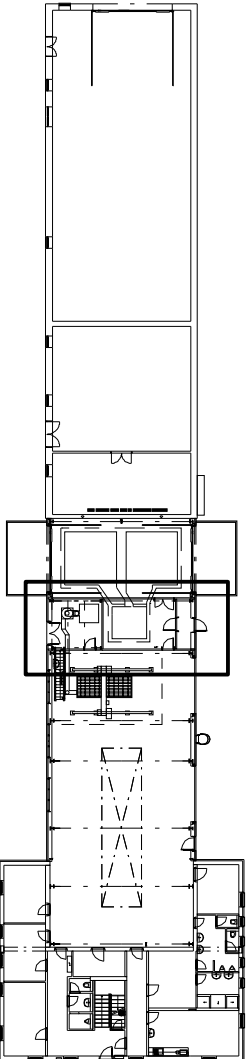

INVESTOR:		JK MONT s.r.o.	
MÍSTO STAVBY:		LHOTA POD PŘELOUČÍ	
ZODP.PROJEKTANT		Ing. JAN DINGA	
KONTROLOVAL:		Ing. JAN DINGA	
KRESLIL:		Ing. PETR VANICKÝ	
AKCE: REKONSTRUKCE BÝVALÉHO KRAVÍNA NA VÝROBNÍ PROSTORY FIRMY JK MONT s.r.o.			
DATUM:		11/14	
FORMÁT:		A3	
STUPEŇ PD:		DUR A STP	
ČÁST:		ZAŘÍZENÍ PRO VYTÁPĚNÍ STAVEB	
OBSAH VÝKRESU: PŮDORYS 1.NP – VÝŘEZ A			
MĚŘÍTKO: 1:50		čís.výkr.: D.6.04	