


VZOROVÝ BYT - TYP Č.1A


Půdorys - stávající stav

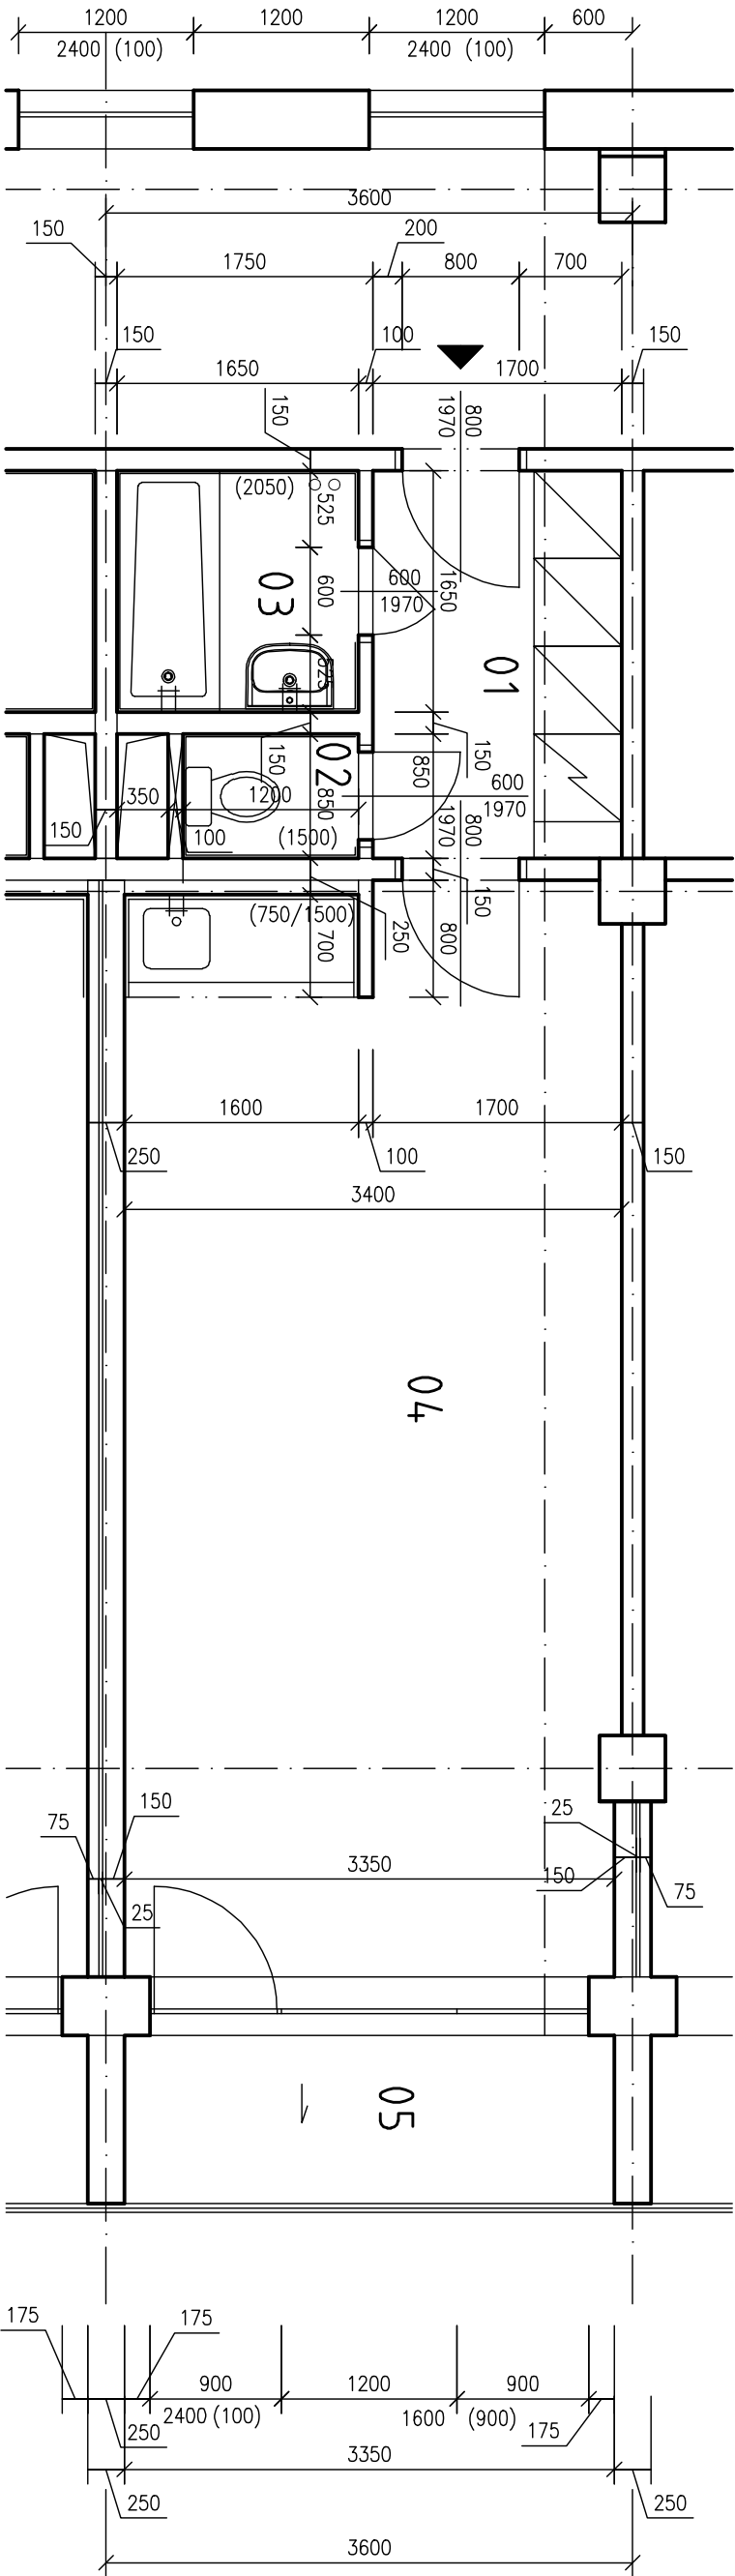

LEGENDA MÍSTNOSTÍ

OZN.	ÚČEL MÍSTNOSTI	PLOCHA VM ²	PODLAHA	STĚNY	STROP
1	2	3	4	5	6
01	CHODBA	4,50	PVC	VOS, MALBA	VOS, MALBA
02	WC	1,02	KERAMICKÁ DLAŽBA	KERAM. OBKLAD (2050), VOS, MALBA	VOS, MALBA
03	KOUPELNA	2,72	KERAMICKÁ DLAŽBA	KERAM. OBKLAD (2050), VOS, MALBA	VOS, MALBA
04	OBYTNÁ KUCHYŇ	25,08	PVC	VOS, MALBA	VOS, MALBA
05	LODŽIE	4,02	TERACOVÁ DLAŽBA		

LEGENDA

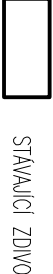

±0,000=258,500 m n. m.

Projektant: Ing. Červenka Stanislav, Na výsluní 705, 687 02 Dolní Němčí, IČO 187 91 198		Dátum:	Číslo zakázky: 08-02-2017/07
Investor: Město Uherský Brod, Masarykovo nám. 100 Uherský Brod		Objekt: Provozni sídlo:	
Místo stavby: Budova DPS č. p. 2292, Za Humny, Uherský Brod		Datum: 08/2017	Měřítko: 1:50
Název díla: Renovace a stavební úpravy jednotlivých bytů v budově DPS č.p. 2292, Za Humny v Uherském Brodě			
Název výkresu: D.1.1. Architektonické a stavebně technické řešení Půdorys – stávající stav			
Vypracoval: Ing. Karlík	Formát: A3 / 2x44	Poradové číslo výkresu: 03	
Projektant: Ing. Karlík			
Kontroloval: Ing. Červenka		Archivní číslo: 08-02-2017 042/2	
HIP: Ing. Červenka			