


VZOROVÝ BYT - TYP Č.2A

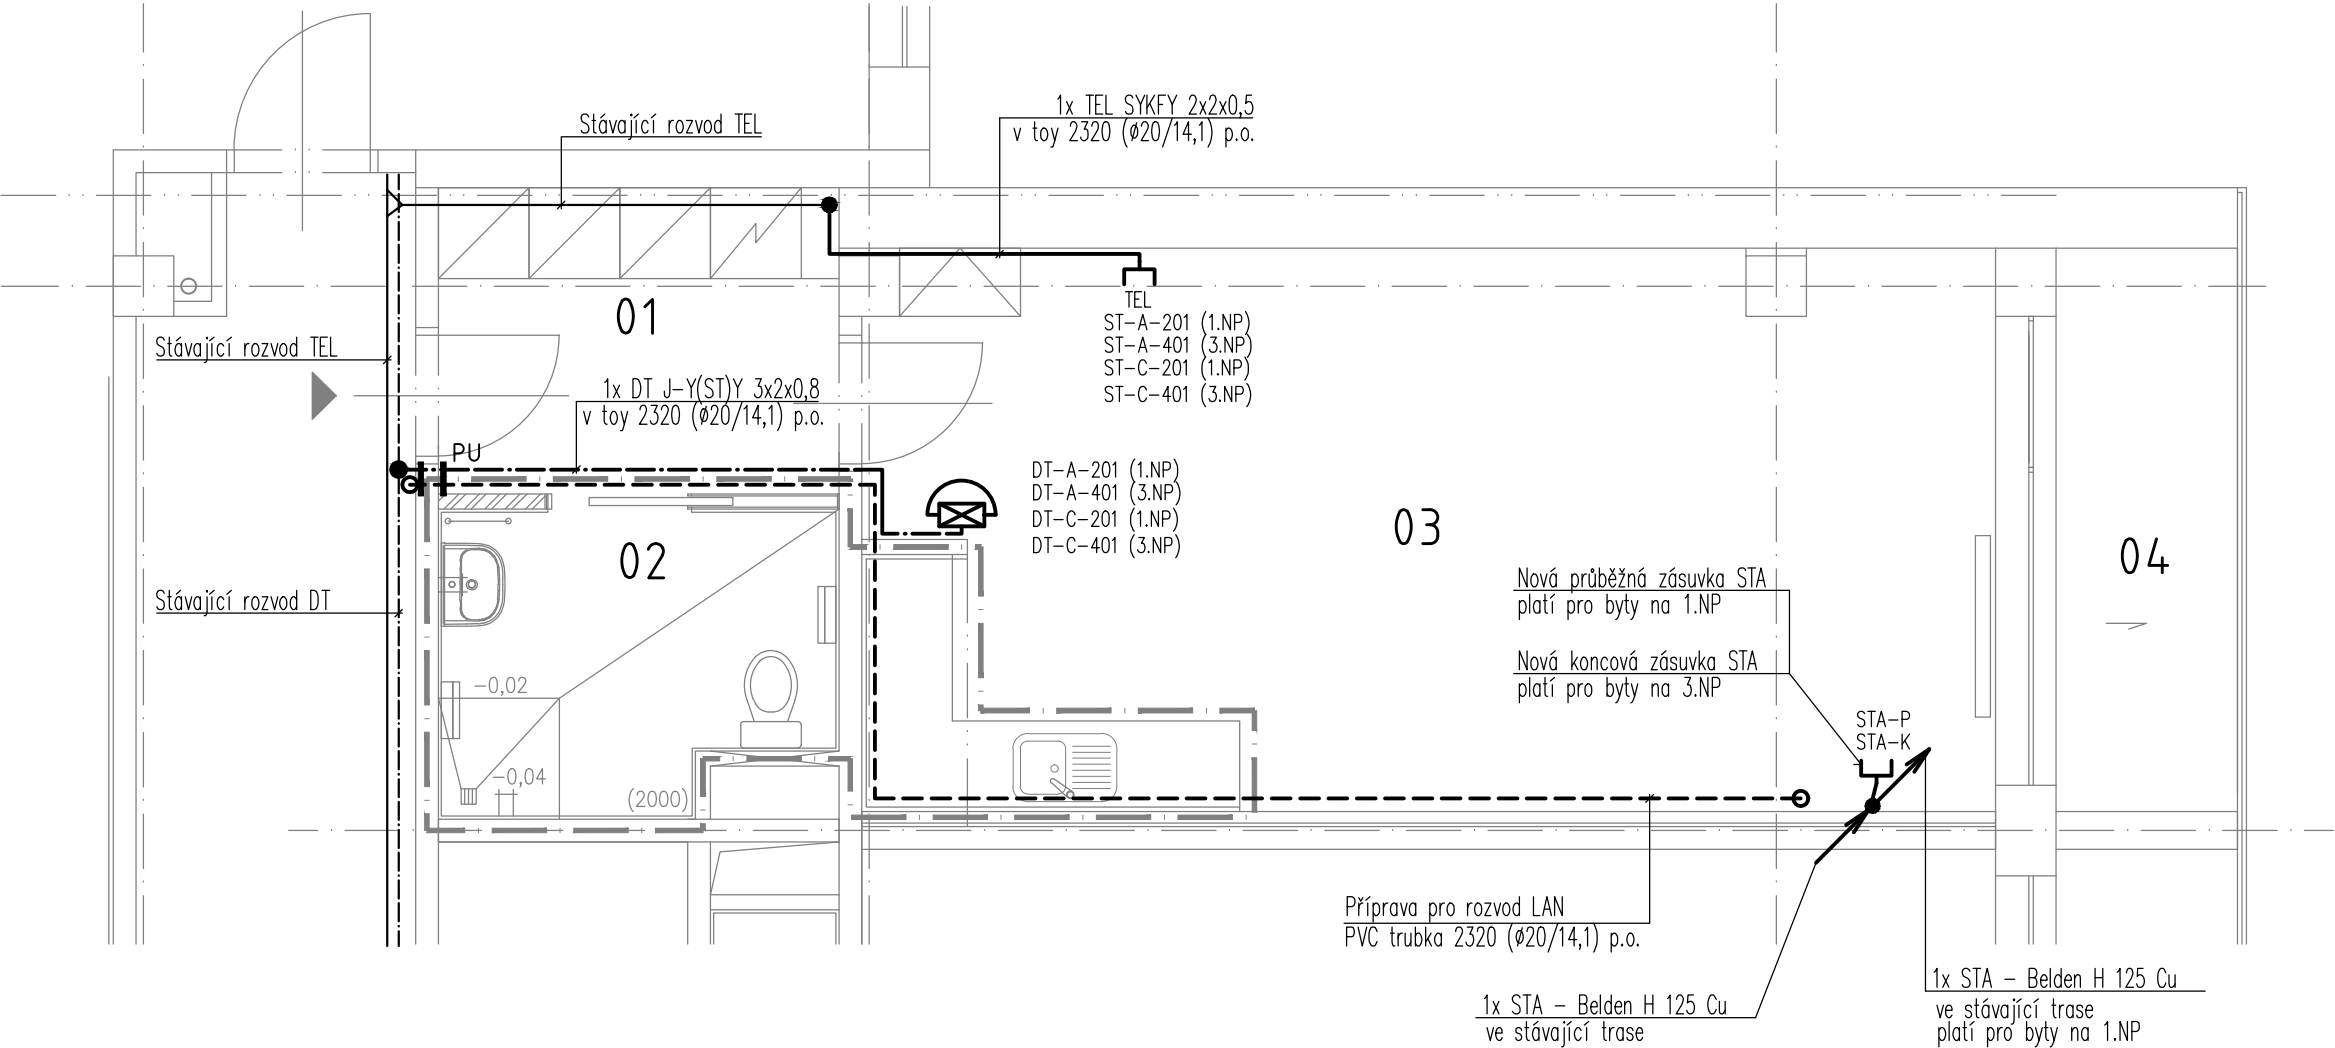

LEGENDA MÍSTNOSTÍ

OZN.	ÚČEL MÍSTNOSTI	PLOCHA V M <sup>2</sup>	POZNÁMKA
1	2	3	4
01	CHODBA	3,80	
01a,b	ŠATNÍ SKŘÍŇ	1,08	
02	WC, KOUPELNA	5,00	
03	OBYTNÁ KUCHYŇ	27,65	
04	LODŽIE	4,41	

LEGENDA

- STÁVAJÍCÍ ZDIVO
- SDK IMPREGNOVANÁ DESKA GKBi tl. 12,5mm
- HRANICE STAVEBNÍ ÚPRAVY
- (2000)

OBKLAD STĚNY, (2000)–VÝŠKA

POZNÁMKY

1./ V CHODBĚ A OBYTNÉ KUCHYNI BUDE PROVEDENA NA PODLAZE NOVÁ NIVELAČNÍ VRSTVA 2–3mm.

LEGENDA PŘÍSTROJŮ :

- TEL

Telefonní zásuvka 1xRJ12 – TZ Aa – typ 5013U–A00103, včetně krytu zásuvky provedení TANGO typ 5013A–A00213B a rámečku jednonásobného typ 3901A–B10B, v krabici KP 68 pod omítkou, ve v=60cm (osadit do stejných výšek jako silnoproudé zásuvky)
- STA-K

Zásuvka STA (TV+R) koncová, v krabic KP 68 pod omítkou, typ 5011–A3503, s krytem TANGO 5011A–A00300B a jednonásobným rámečkem TANGO 3901A–B10B, ve v=60cm (osadit do stejných výšek jako silnoproudé zásuvky).
- STA-P

Zásuvka STA (TV+R) průběžná, v krabic KP 68 pod omítkou, typ 5011–A3607, s krytem TANGO 5011A–A00300B a jednonásobným rámečkem TANGO 3901A–B10B, ve v=60cm (osadit do stejných výšek jako silnoproudé zásuvky).
- Domácí telefon – stávající 4FP11037 (na univerzální krabici pod omítkou) ve v=max 1,2 m horní okraj
- || PU

Protipožární ucpávka

±0,000=258,500 m n. m.

Projektant: Ing Červenka Stanislav, Na výsluní 765, 687 62 Dolní Němčí, IČO 187 91 158		Divize:	Číslo zakázky: 08-02-2017/07
Investor: Město Uherský Brod, Masarykovo nám. 100 Uherský Bod		Objekt: Provozní soubor:	
Místo stavby:	Budova DPS č. p. 2292, Za Humny, Uherský Brod	Datum: 08/2017	Měřítko: 1:50
Název akce: Renovace a stavební úpravy jednotlivých bytů v budově DPS č.p. 2292, Za Humny v Uherském Brodě Název výkresu: D.3.4 Zařízení slaboproudé elektrotechniky Půdorys			
Vypracoval: Ing. Josefík		Formát: A3 / 2x44	Pořadové číslo výkresu: 03
Projektant: Ing. Josefík			
Kontroloval: Ing. Červenka		Archivní číslo: 08-02-2017 076/2	
HIP: Ing. Červenka			