



VÝKRES KONSTRUKČNÍ VÝZTUŽE-PŮDORYS

M 1:50

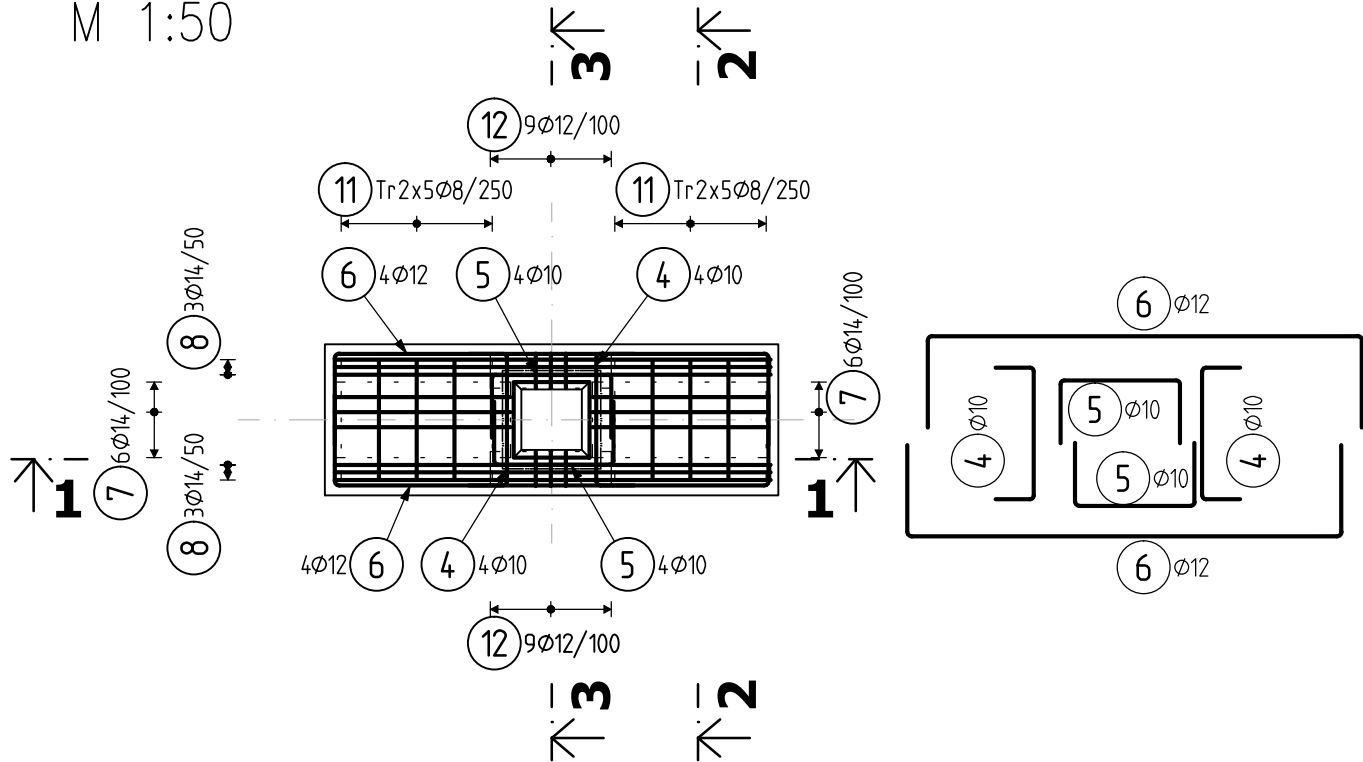


VÝKRES HLAVNÍ VÝZTUŽE A TŘMÍNKŮ-ŘEZ 2-2

M 1:50

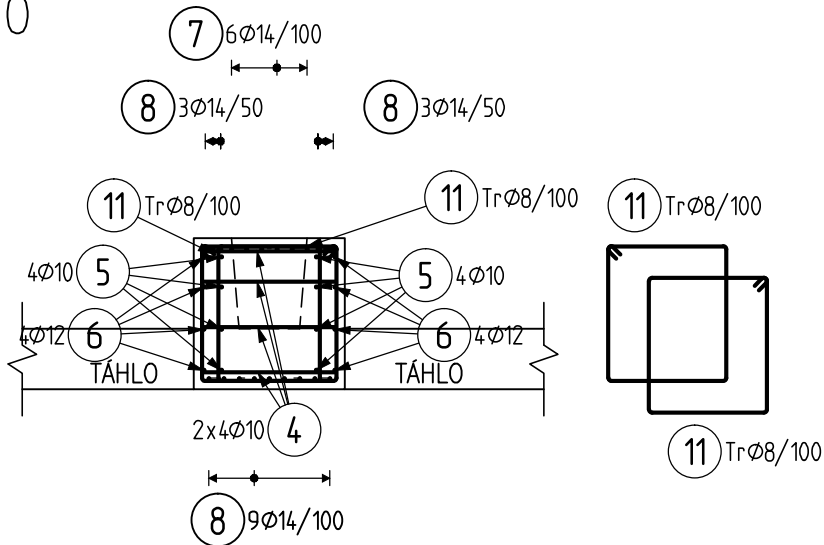


VÝKRES VÝZTUŽE TÁHLO

M 1:50

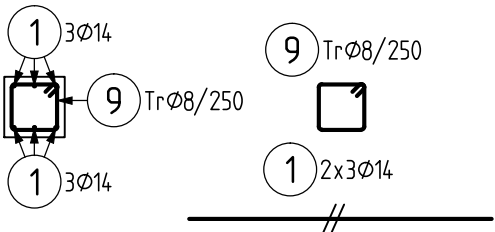


VÝKRES HLAVNÍ VÝZTUŽE A TŘMÍNKŮ-ŘEZ 1-1

M 1:50

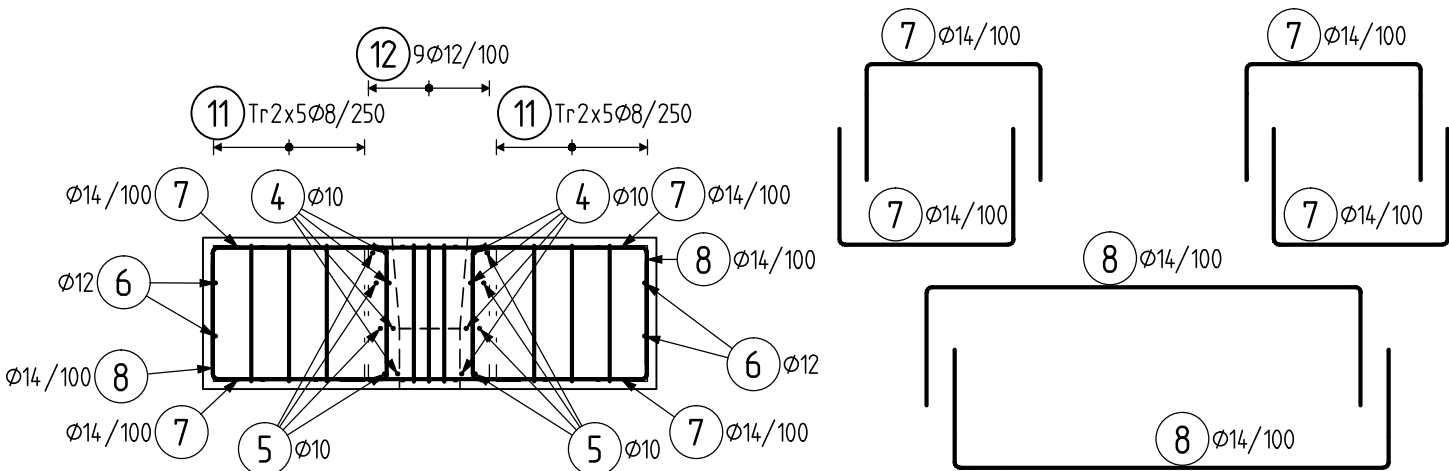


VÝKRES HLAVNÍ VÝZTUŽE A TŘMÍNKŮ-ŘEZ 3-3

M 1:50

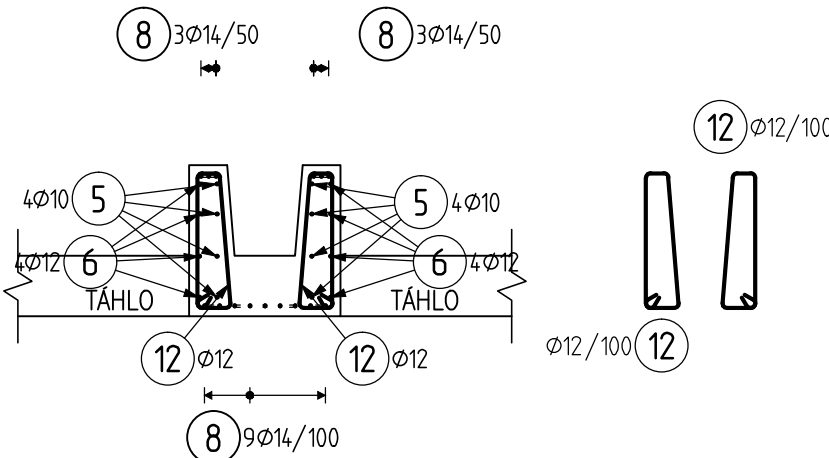


VÝKRES VÝZTUŽE-PŮDORYS KRAJNÍHO PÁSU

M 1:50

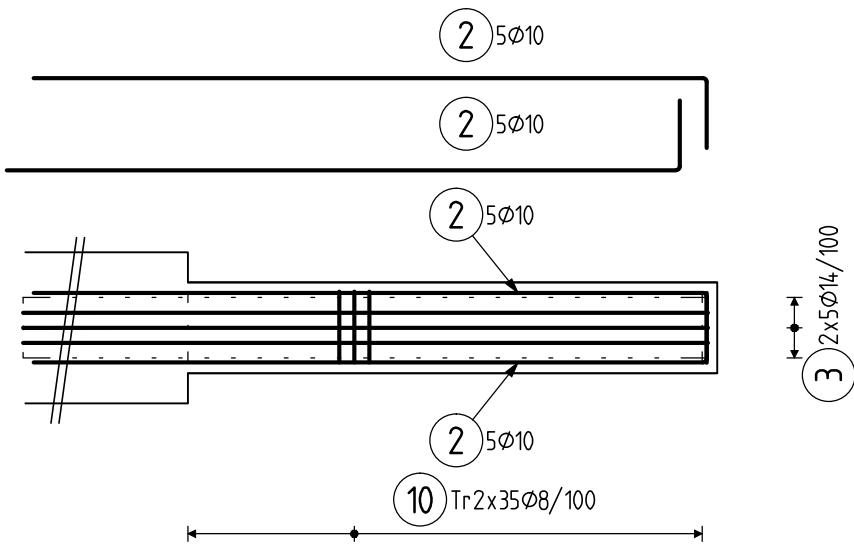

VÝKRES VÝZTUŽE-PODÉLNÝ ŘEZ KRAJNÍHO PÁSU

M 1:50

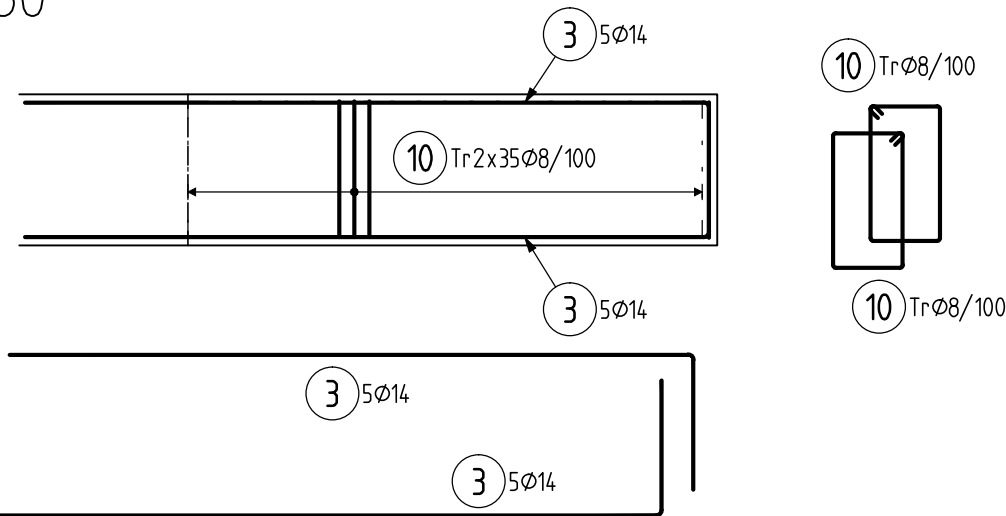

Vedoucí projektant – HIP		Ing. Ludmila Rojčková			STATIKA, PROJEKCE S.R.O.		mobil: +420 775 33 43 18 +420 777 19 20 39	
Projektant		Martin Polách			Havlíčkovo nábreží 2728/38 702 00 Ostrava-Moravská Ostrava		e-mail: rojickova@prprojekt.cz polach@rpprojekt.cz	
Vypracoval		Martin Polách			Česká republika www.rpprojekt.cz			
Stavebník		Dopravní podnik Ostrava Poděbradova 494/2, Moravská Ostrava			IČ: 278 51 443 DIČ: CZ27851443			
Název stavby: PD- Přístřešek Hranečník					Profese		Stavební	
					Č. zak.		020518	
					Stupeň		DÚR+DSP+DPS	
Část: D-1.1_2 - Stavebně konstrukční řešení					Datum		07/2018	
					Formát		2x A4 (A3)	
Název výkresu: Schéma výztuže patek					Měřítko 1:50		Číslo výkresu 020518-HR-D-1.1_2-10	