




SCHÉMA VYZTUŽENÍ
PŮDORYSNÝ ŘEZ

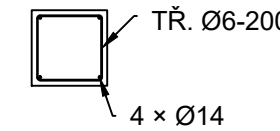


POHLED

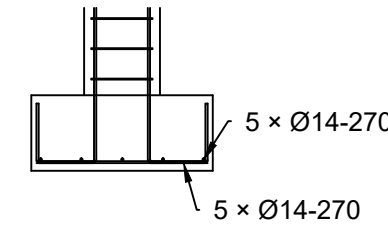


ŘEZ A-A

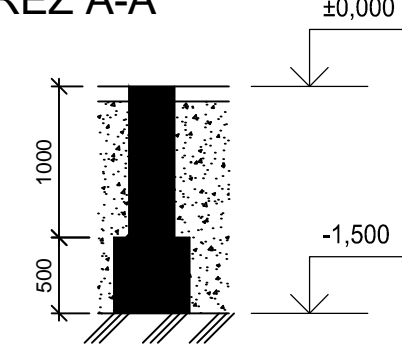


LEGENDA MATERIÁLŮ

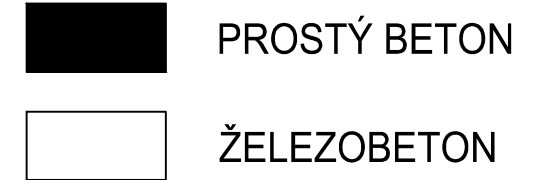

ŘEZ B-B

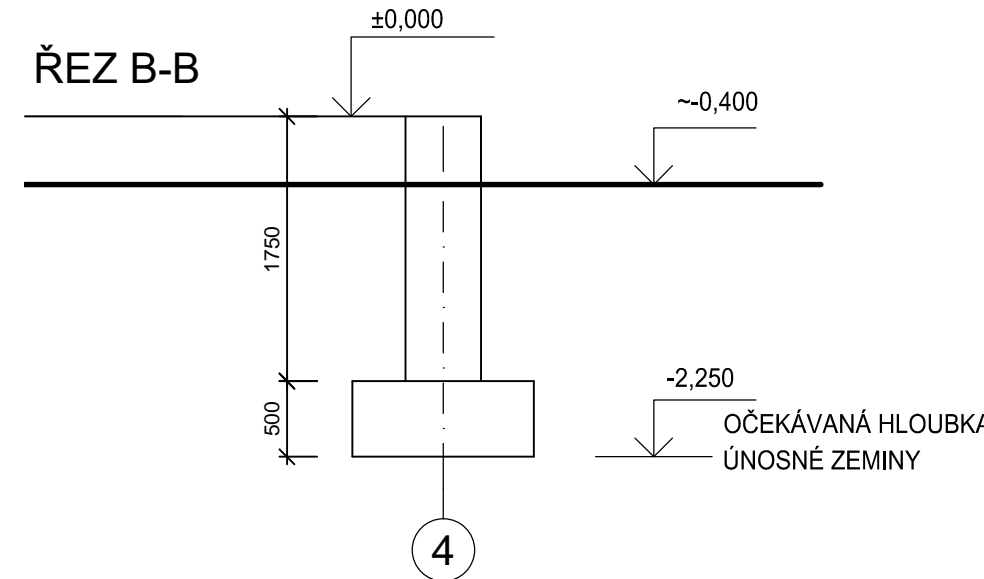


ŘEZ C-C

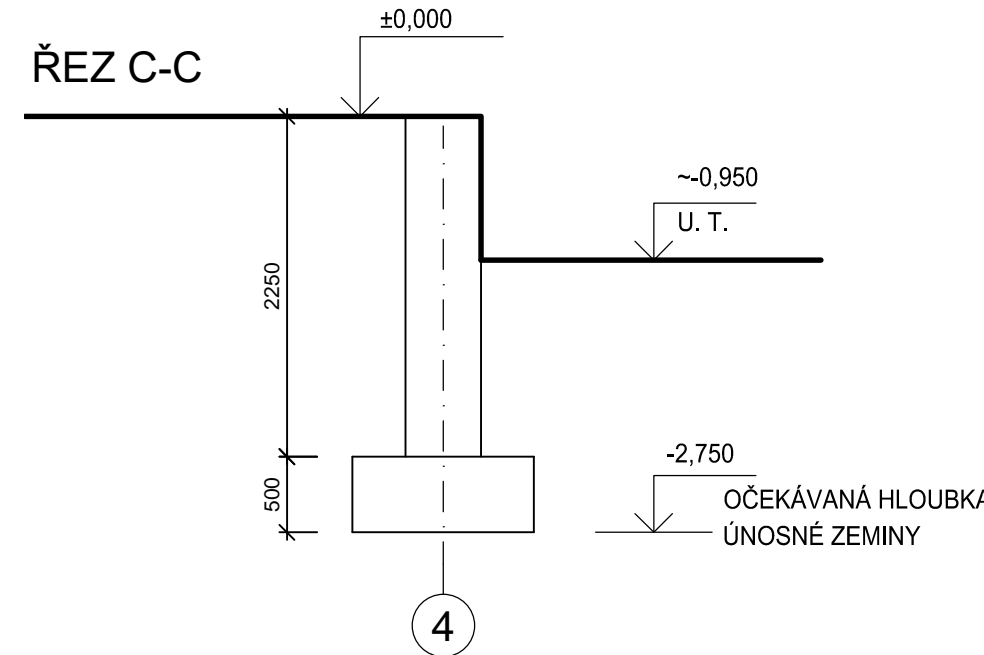

BETON C20/25-XC2, XF1-CI 0,40-Dmax 22

VÝZTUŽ B500B

KRYTÍ ZÁKLADOVÁ SPÁRA 50mm
SVISLÉ POVRCHY 35mm

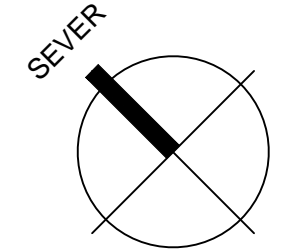

±0,000 = 323,000 m n.m. BALT p.v. (SO 13/2 Regenerace)

| | | | | |
|---|--|--|----------------------|---|
| 4 | | | | |
| 3 | | | | |
| 2 | | | | |
| 1 | 02/20107 | DPS - ZAPRACOVÁNÍ PŘIPOMÍNEK | | |
| 0 | 01/2017 | DOKUMENTACE PRO STAVEBNÍ POVOLENÍ | | |
| Č./No. | Datum/Date | Popis/Description | Navrhl/Made by | Schválil/App.by |
| Revize/Revision | | | | |
|  | Navrhl/Made by | Přezkoušel/Check. by | Schválil/Approved by |  |
| | BŘEZINA L. | GATTERMAYEROVÁ | TURAZ J. | |
| | | | | |
| | | | | |
| Akce/Job Stavba č. 2191 - Výměna sušících kolon a regenerátorů TEG, PZP Štramberk | | | | |
| Stupeň/Stage DPS | | | | |
| Název/Title | | | | |
| SO 13/2 REGENERACE ZÁKLADOVÉ KONSTRUKCE | | | | |
| Číslo výtisku Copy No. | Měřítko/Scale 1:50 Formát/Size 4xA4 | Tento výkres je duševním vlastnictvím firmy INTECHA spol. s r.o. a nesmí být reprodukován nebo používán bez jejího předchozího souhlasu. This drawing containing confidential information is property of INTECHA and may not be reproduced or used without INTECHA's written authorization. | | Číslo výkresu/Dwg. No. 0755-BD-0132-001/1 |