



PŮDORYS STŘECHY

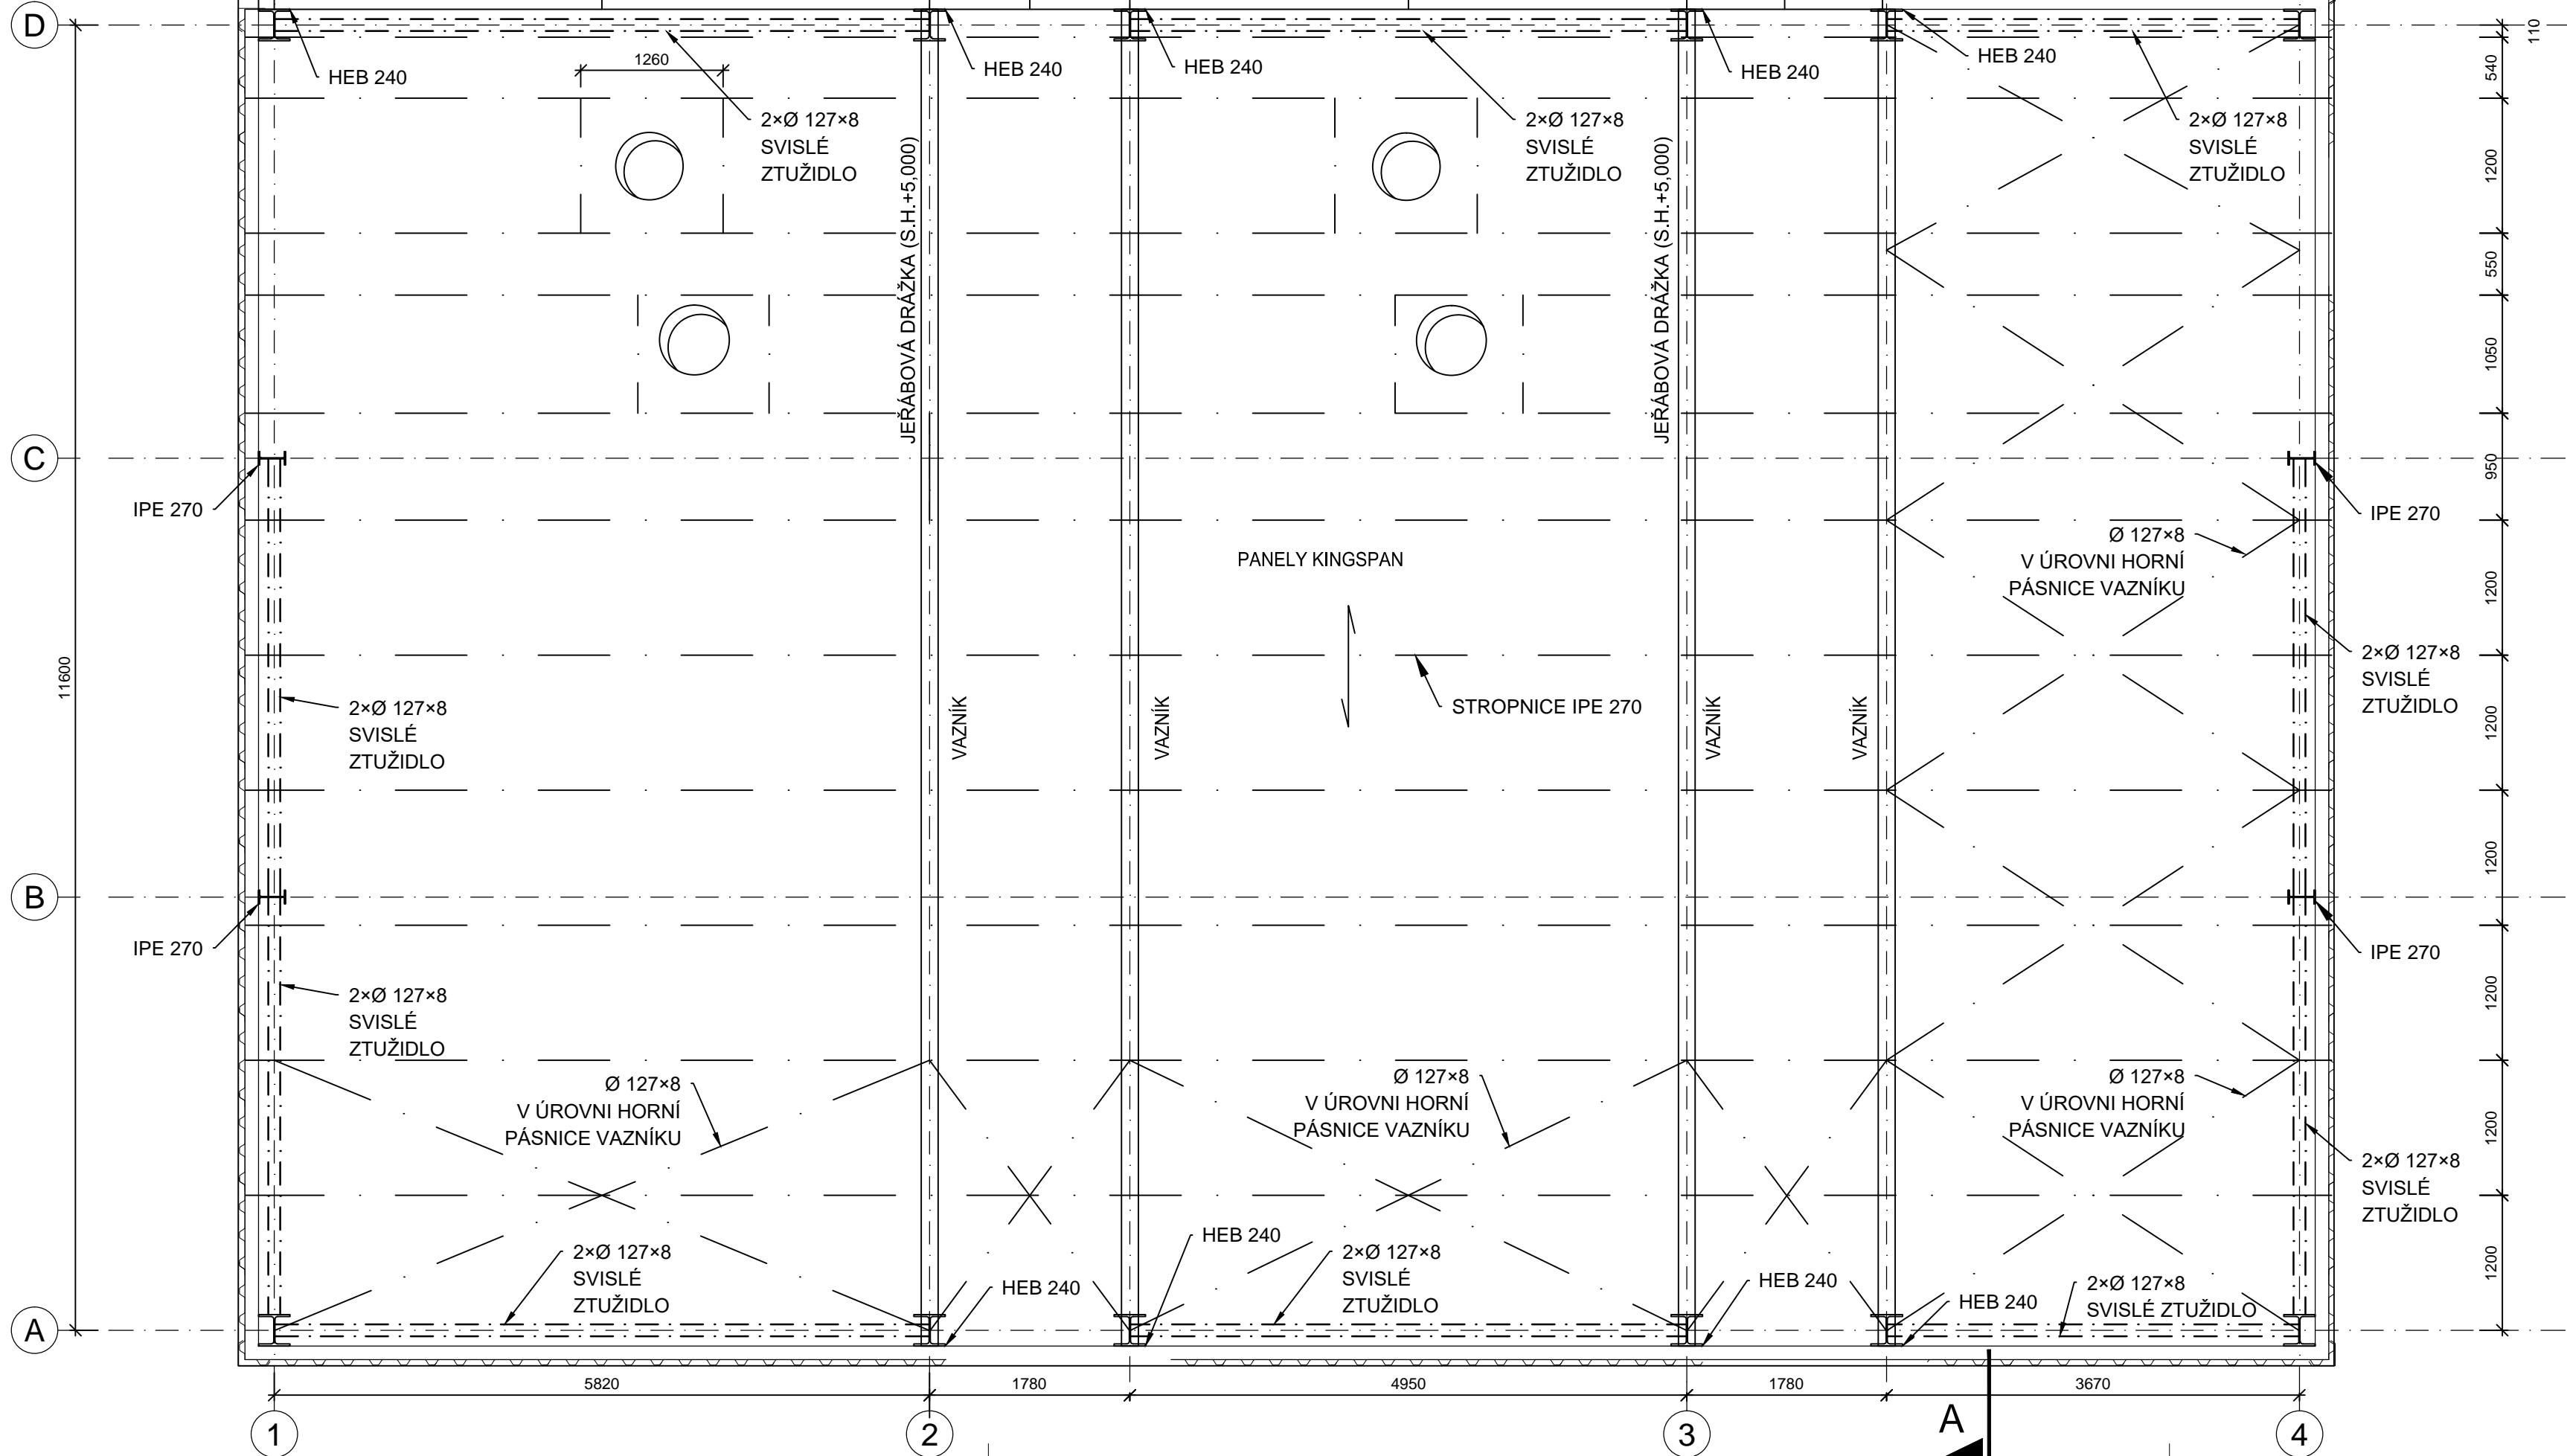

POZNÁMKY:

- 1) VŠECHNY OCELOVÉ KONSTRUKCE JSOU ŽÁROVĚ POZINKOVÁNY.
- 2) ŠROUBY JSOU S VĚJÍŘOVOU PODLOŽKOU.

OCEL S235
ŠROUBY 8.8

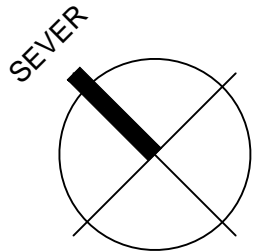

±0,000 = 323,000 m n.m. BALT p.v. (SO 13/2 Regenerace)

4				
3				
2	02/2017	DSP - ZAPRACOVÁNÍ PŘIPOMÍNEK		
1	01/2017	DSP - ZAPRACOVÁNÍ PŘIPOMÍNEK		
0	01/2017	DOKUMENTACE PRO STAVEBNÍ POVOLENÍ		
Č./No.	Datum/Date	Popis/Description	Navrh/Made by	Schválil/App.by
Revize/Revision				
	Navrh/Made by	Přezkoušel/Check. by	Schválil/Approved by	
	BŘEZINA L.	GATTERMAYEROVÁ	TURAZ J.	
Akce/Job	Stavba č. 2191 - Výměna sušících kolon a regenerátorů TEG, PZP Štramberk			Stupeň/Stage DPS
Název/Title	SO 13/2 REGENERACE PŮDORYS STŘECHY			
Číslo výtisku Copy No.	Měřítko/Scale 1:50 Formát/Size 6xA4	Tento výkres je duševním vlastnictvím firmy INTECHA spol. s r.o. a nesmí být reprodukován nebo používán bez jejího předchozího souhlasu. This drawing, containing confidential information is property of INTECHA and may not be reproduced or used without INTECHA's written authorization.		Číslo výkresu/Dwg. No. 0755-OD-0132-001/2