
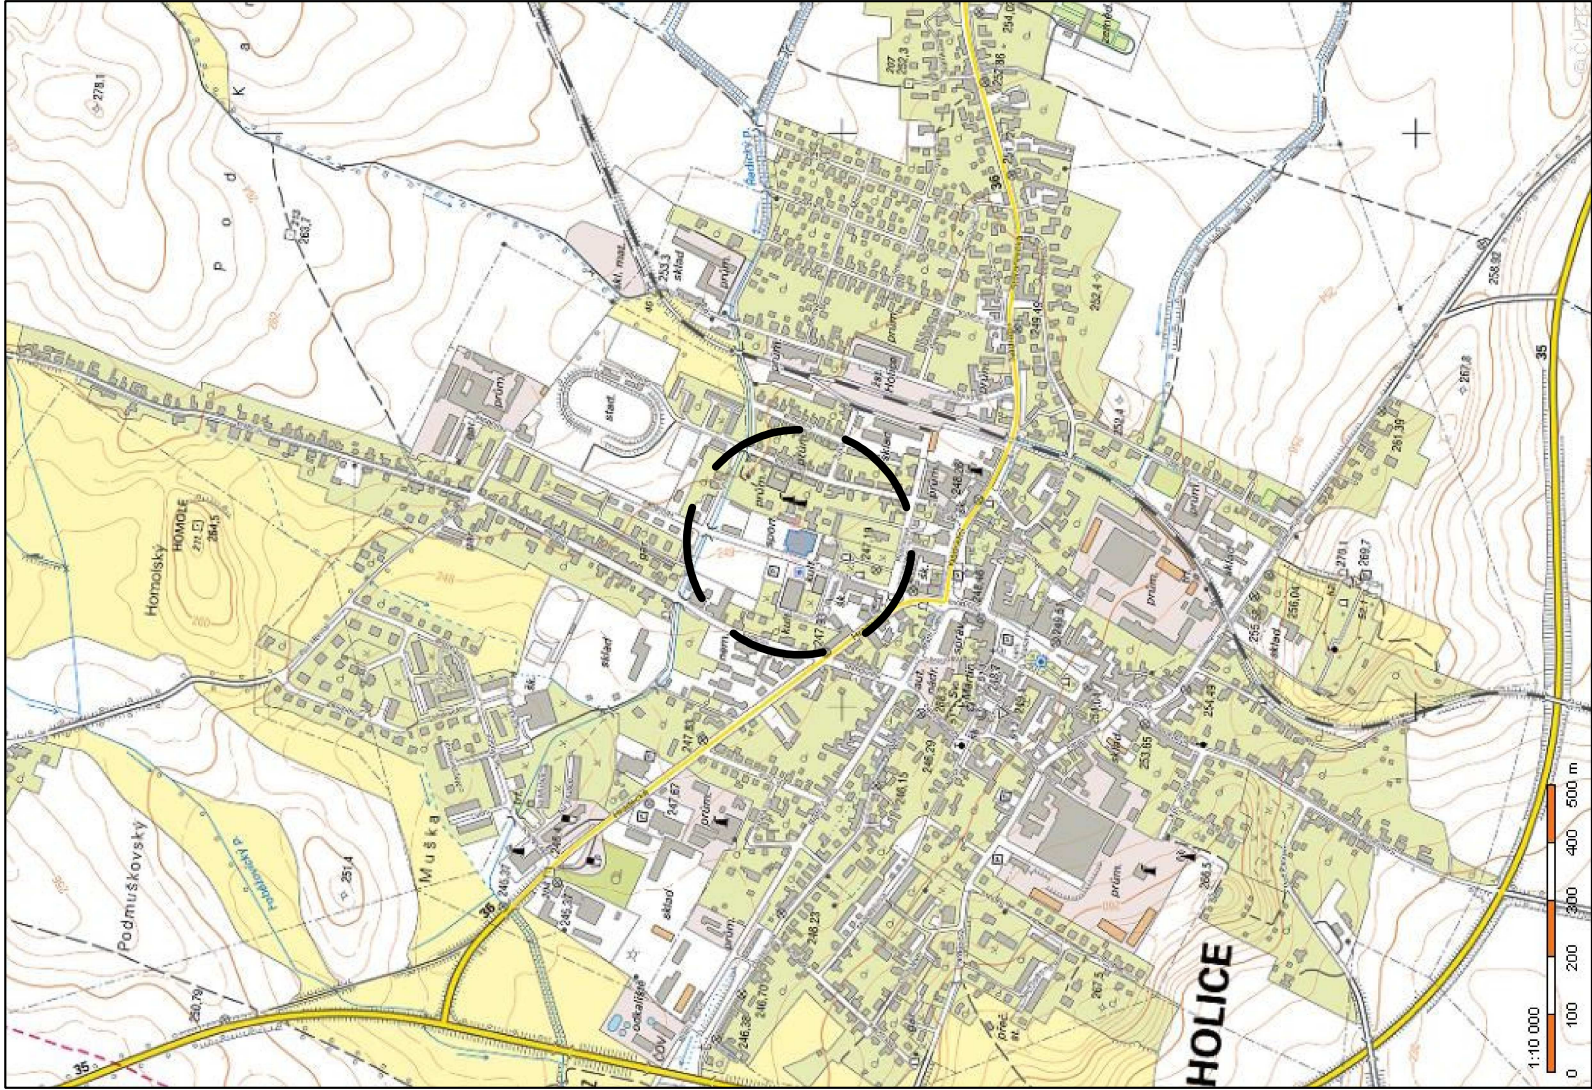


# Situace

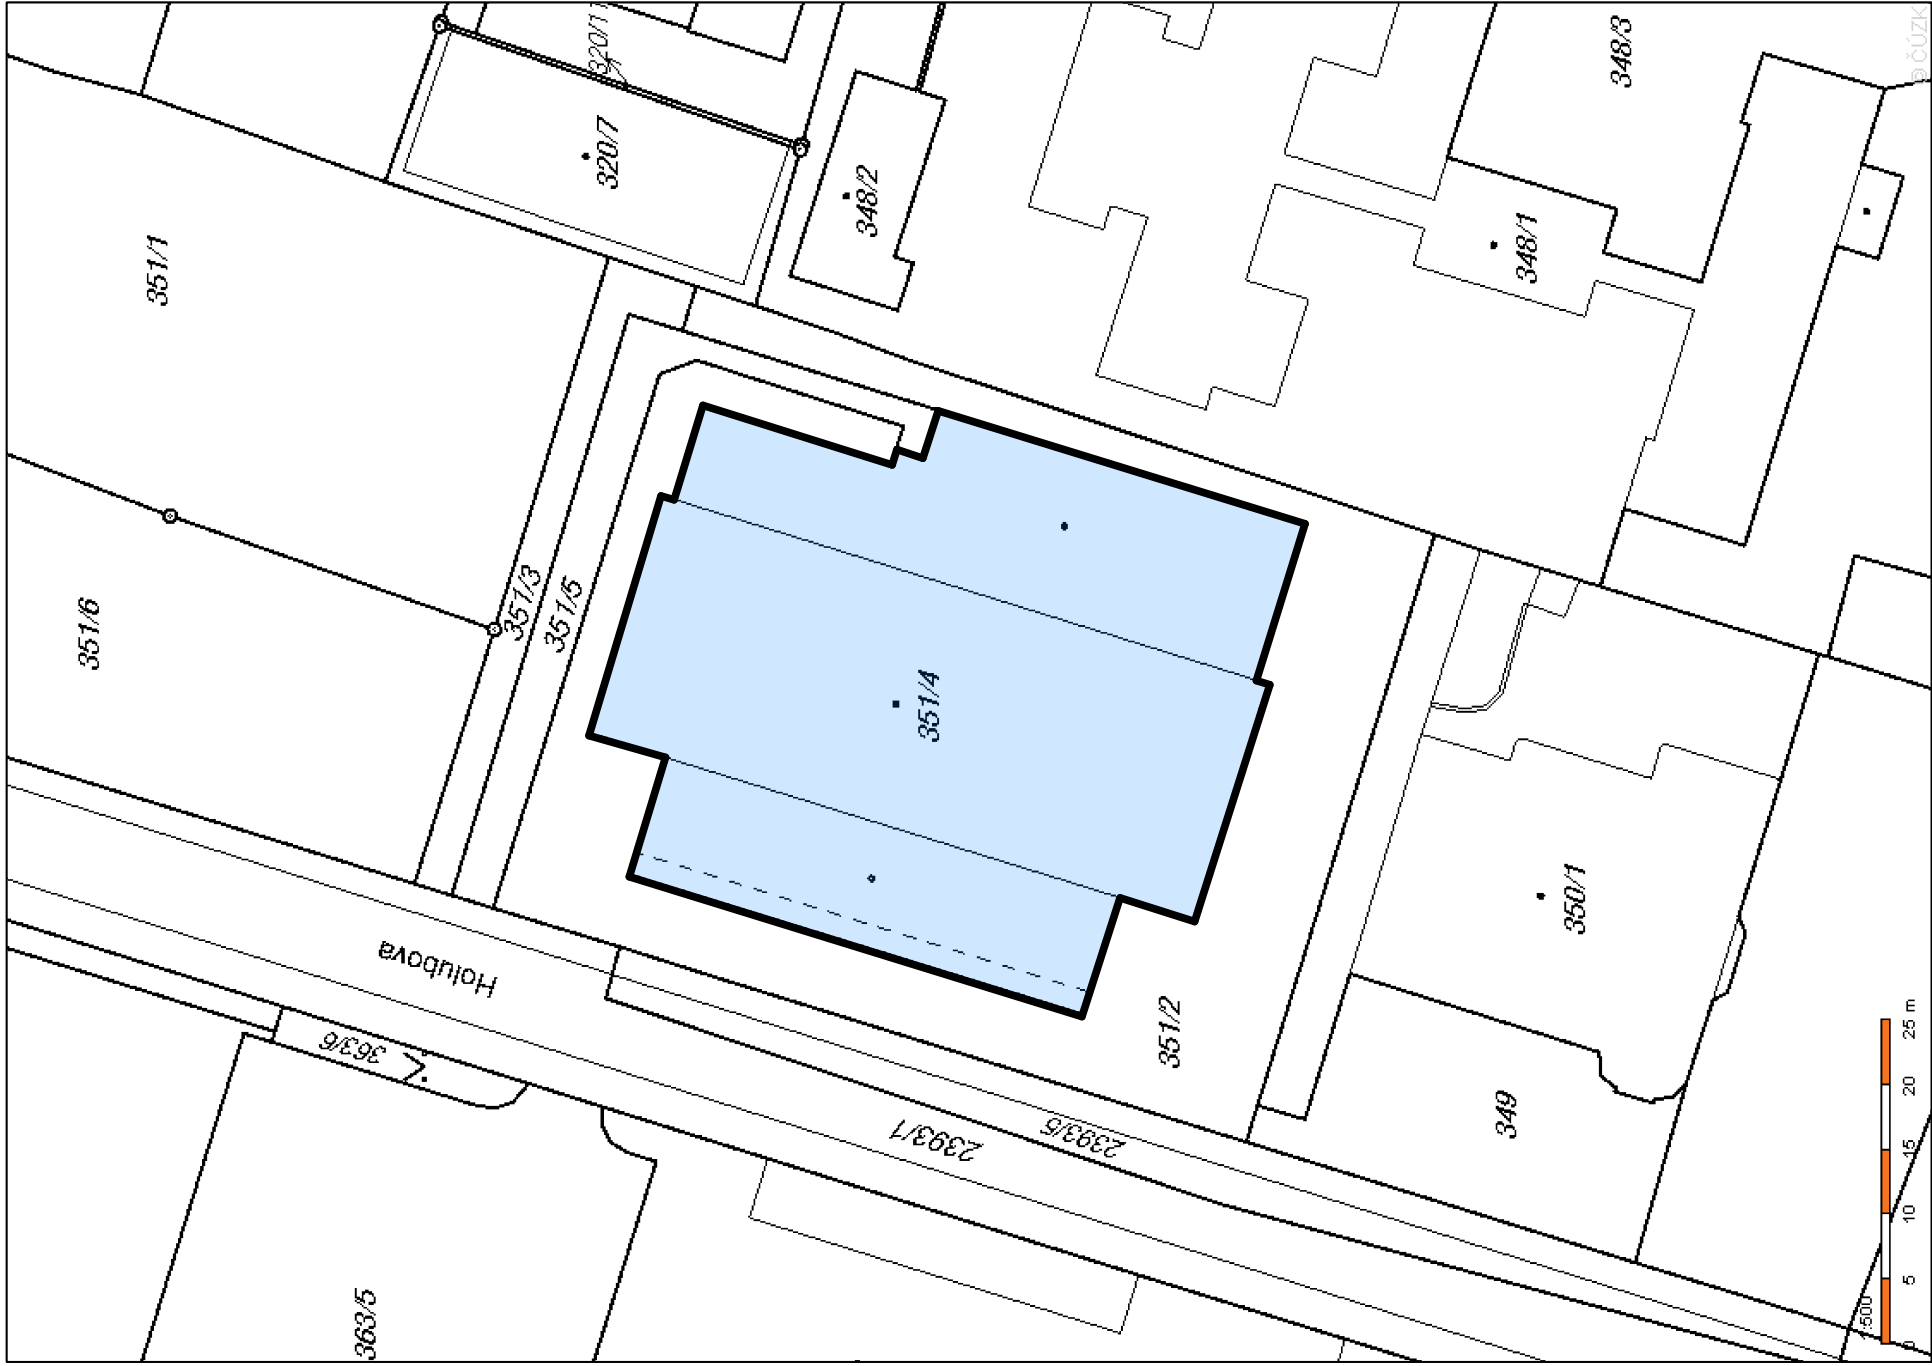

Projektant:		Výpracoval:	
Ing. Karel Vrbický		Vrbický	
Akce: Oprava střešního pláště sportovní haly č.p. 1037 Holubova ul., Holice v Čechách			
Výkres: Situace			
Investor: Město Holice, IČ: 00273571 Holuba 1, 53401 Holice		Zakázka: --	Měřítko: 1:100
Datum: 07/2017		Č. výkr. 1.	
		<div><div><div>PROJEKČNÍ KANCELÁŘ</div><div>PROJEKCE VRBICKÝ s.r.o. náměstí T.G. Masaryka 24 534 01 Holice v Č. tel. 466 923 008, 731 528 133</div></div></div>	