

LEGENDA

ŘEŠENÉ ÚZEMÍ

K - KANALIZACE

H - HYDRANT, VODOVOD

PŘEHLEDKY STP, NEZNÁMÁ  
POLOHA, NEPROVOZOVANÉ SÍTĚ

⊙ L0 - STOŽÁRY VO - STÁVAJÍCÍ

⊙ L1-L2 STOŽÁRY VO - NÁVRH

KABEL AYKY 4x16

KABEL AYKY 4x25

HRANICE OCHRANNÉHO PÁSMO

▲ DOPRAVNÍHO ZNAČENÍ C9a

LÁVKA "NA MUŠČE" PŘES ŘEDICKÝ POTOK  
VČ. SOUVISEJÍCÍCH CHODNÍKŮ A VO

PARC.Č.2035/3, 2387/1, 2387/11, 2020/204, 2011/1, 2035/28, k.ú. Holice.

ZHOTOVITEL:

Město Holice, Holubova 1, 534/14 Holice

ARS Fabrica s.r.o  
Na Dolinách 8/30, 147 00 Praha 4, IČO:26493225  
tel: 241 433 563

NÁZEV:

KOORDINAČNÍ SITUACE

STUPĚŇ:

DPS

ZODPOVĚDNÝ PROJEKTANT:

Ing. Mgr. Acad. arch. Ivo Kraml

DATUM:

KVĚTEN 2017

MĚŘÍTKO:

1:200

VYPRACOVAL:


Ing.arch. Patrik Šarmír

PARÉ č.

VÝKRES č.

02



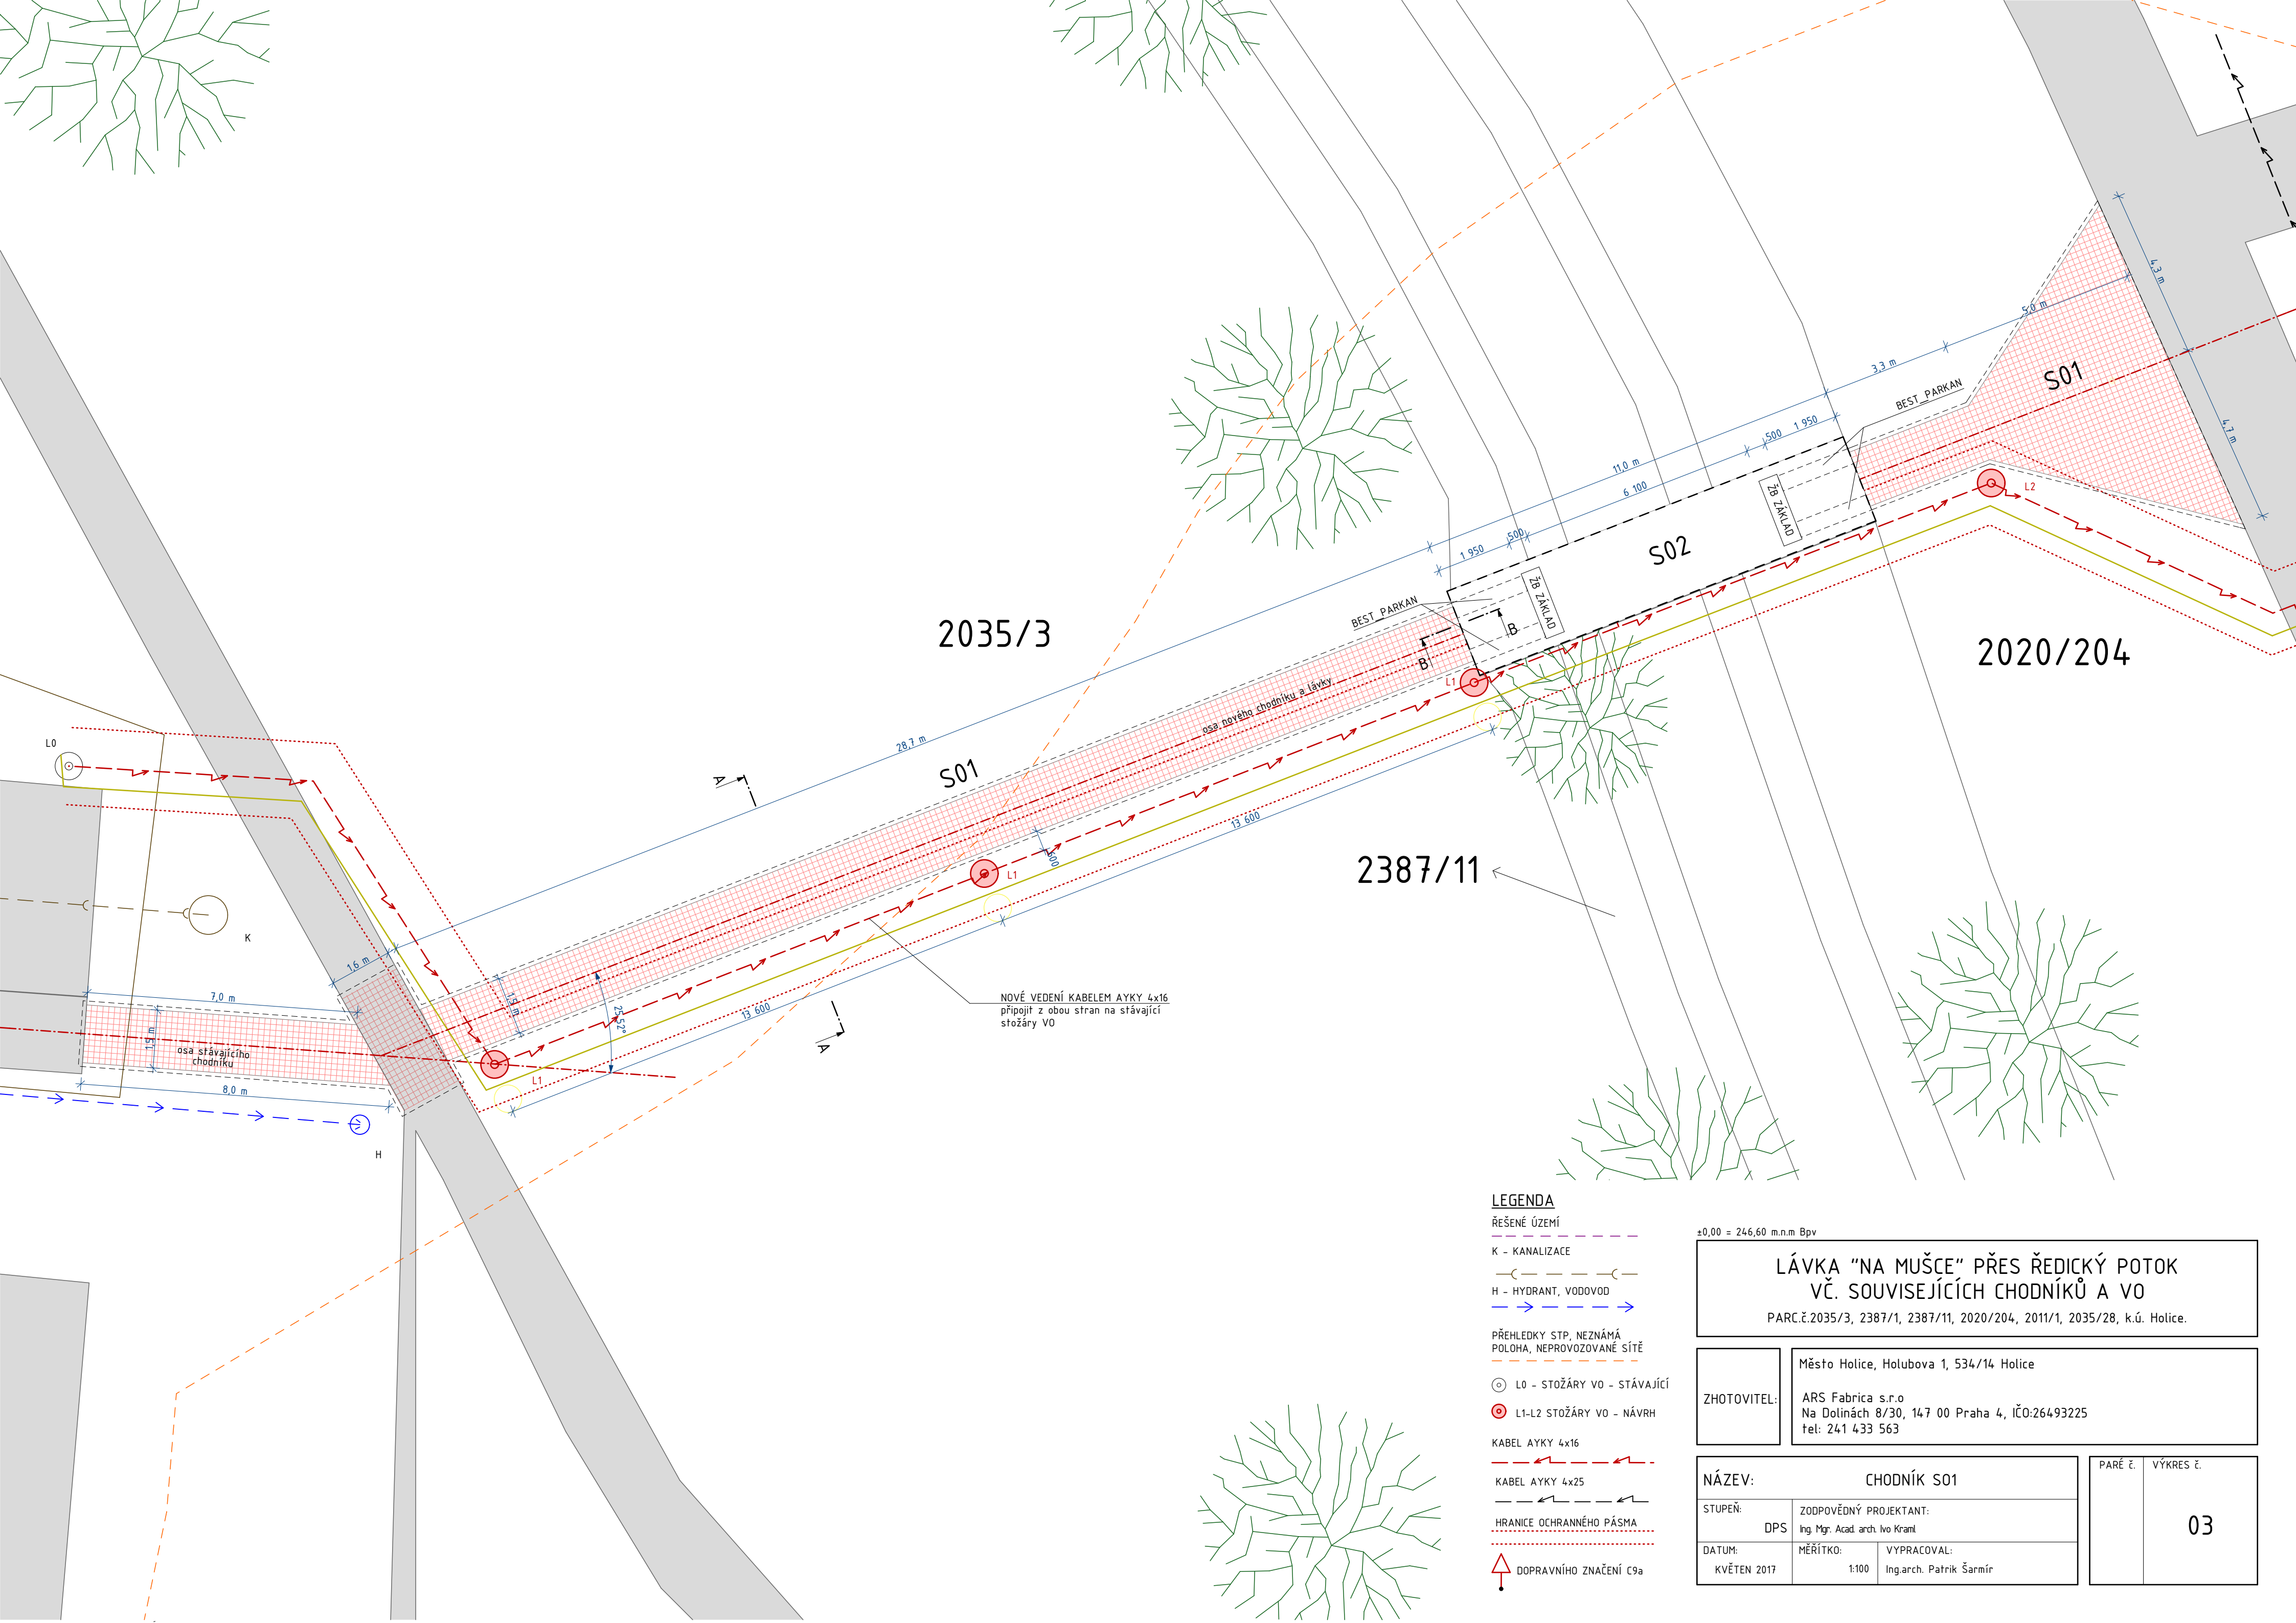

2035/3

2020/204

2387/11

NOVÉ VEDENÍ KABLEM AYKY 4x16  
připojit z obou stran na stávající  
stožáry VO

LEGENDA

- ŘEŠENÉ ÚZEMÍ
- K - KANALIZACE
- H - HYDRANT, VODOVOD
- PŘEHLEDKY STP, NEZNÁMÁ  
POLOHA, NEPROVOZOVANÉ SÍTĚ
- ⊙ L0 - STOŽÁRY VO - STÁVAJÍCÍ
- ⊙ L1-L2 STOŽÁRY VO - NÁVRH
- KABEL AYKY 4x16
- KABEL AYKY 4x25
- HRANICE OCHRANNÉHO PÁSMO
- ▲ DOPRAVNÍHO ZNAČENÍ C9a

±0,00 = 246,60 m.n.m BpV

**LÁVKA "NA MUŠCE" PŘES ŘEDICKÝ POTOK  
VČ. SOUVISEJÍCÍCH CHODNÍKŮ A VO**

PARC.Č.2035/3, 2387/1, 2387/11, 2020/204, 2011/1, 2035/28, k.ú. Holice.

ZHOTOVITEL: Město Holice, Holubova 1, 534/14 Holice

ARS Fabrica s.r.o.  
Na Dolinách 8/30, 147 00 Praha 4, IČO:26493225  
tel: 241 433 563

**NÁZEV: CHODNÍK S01**

STUPEŇ: DPS

ZODPOVĚDNÝ PROJEKTANT:  
Ing. Mgr. Acad. arch. Ivo Kraml

DATUM: KVĚTEN 2017


MĚŘÍTKO: 1:100

VYPRACOVAL:  
Ing.arch. Patrik Šarmír


PARÉ Č. 03

VÝKRES Č. 03

ŘEZ B-B

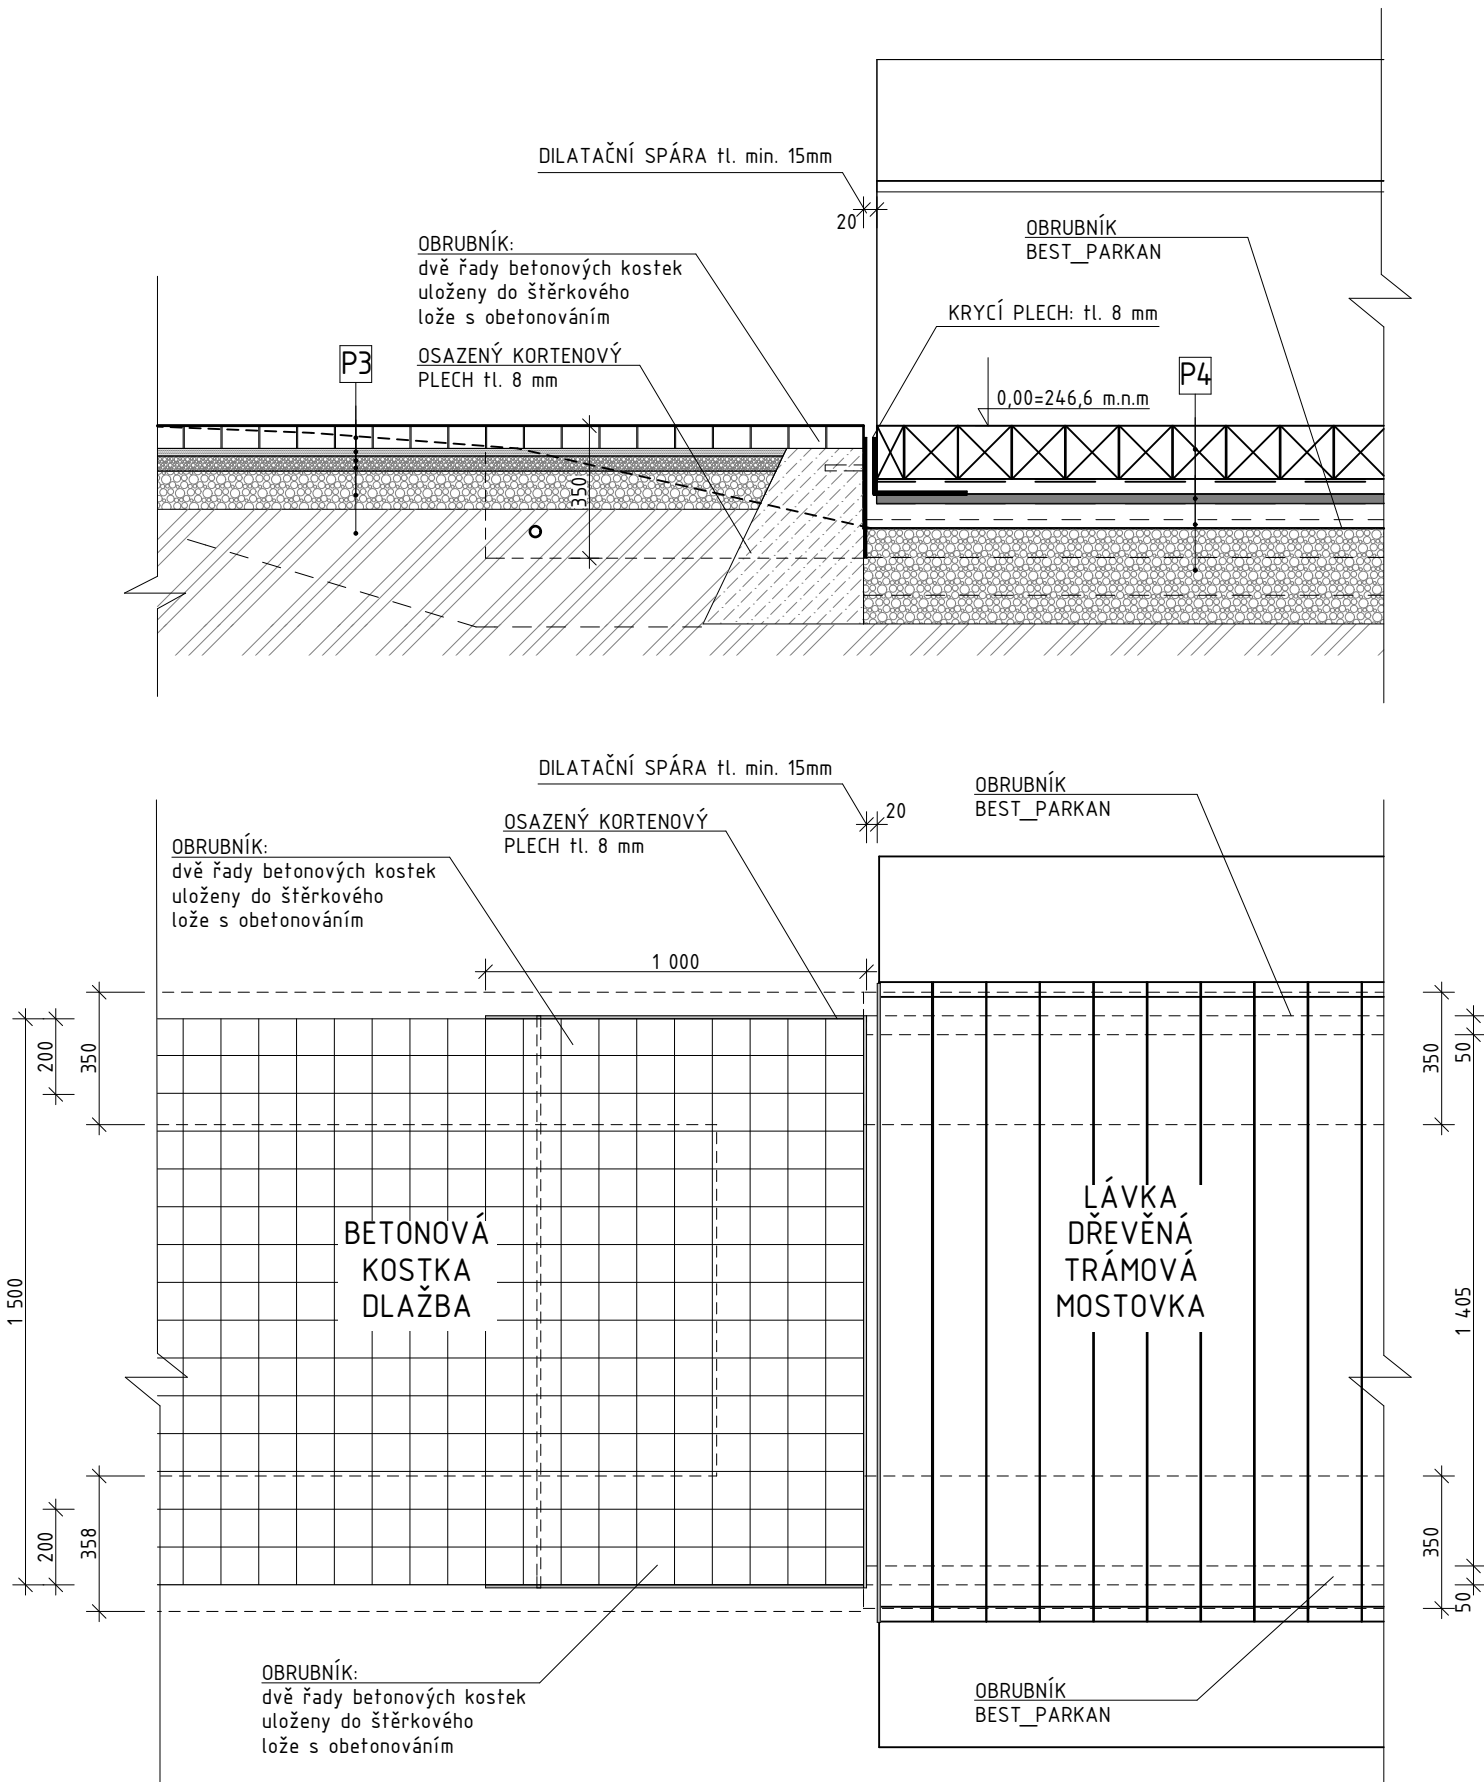

ŘEZ A-A

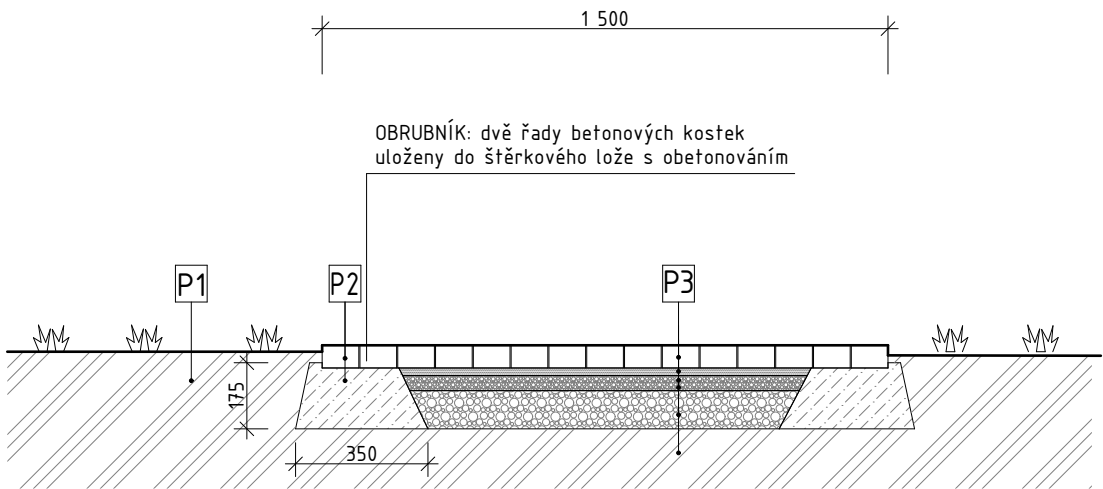

P1

- I. Směs kvalitních travních směsí
- II. Rostlý terén

P2

- I. DLAŽBA BEST MOZAIK 100x100x60 mm
- II. Beton C 20/25 tloušťky 175 mm
- pozn.: spáry budou zaplněny cementovou maltou

P3

- I. DLAŽBA BEST MOZAIK 100x100x60 mm
- II. Kladecí křemičitý písek frakce 0 - 5 mm, tloušťky
- II. Ložná vrstva z kameniva frakce 4 - 8 mm, tloušťky
- III. ŠD - štěrkokodř 0 - 63 mm, tloušťky 150 mm
- IV. Původní zemina - zhuštěná zemní pláň

P4

- I. MOSTOVKA TR 140x140
- II. SPODNÍ PLECH LÁVKY tl. 20 mm
- III. ŠD - štěrkokodř 0 - 63 mm, tloušťky 150 mm
- IV. Původní zemina - zhuštěná zemní pláň

±0,00 = 246,60 m.n.m Bpv

LÁVKA "NA MUŠCE" PŘES ŘEDICKÝ POTOK  
VČ. SOUVISEJÍCÍCH CHODNÍKŮ A VO

PARC.č.2035/3, 2387/1, 2387/11, 2020/204, 2011/1, 2035/28, k.ú. Holice.

ZHOTOVITEL:

Město Holice, Holubova 1, 534/14 Holice

ARS Fabrica s.r.o  
Na Dolinách 8/30, 147 00 Praha 4, IČO:26493225  
tel: 241 433 563

NÁZEV:

CHODNÍK S01\_DETAIL

STUPĚŇ:

DPS

ZODPOVĚDNÝ PROJEKTANT:

Ing. Mgr. Acad. arch. Ivo Kraml

DATUM:

KVĚTEN 2017

MĚŘÍTKO:

VYPRACOVAL:


Ing.arch. Patrik Šarmír

PARÉ č.

VÝKRES č.

04




KONSTRUKCE LÁVKY  
M=1:50

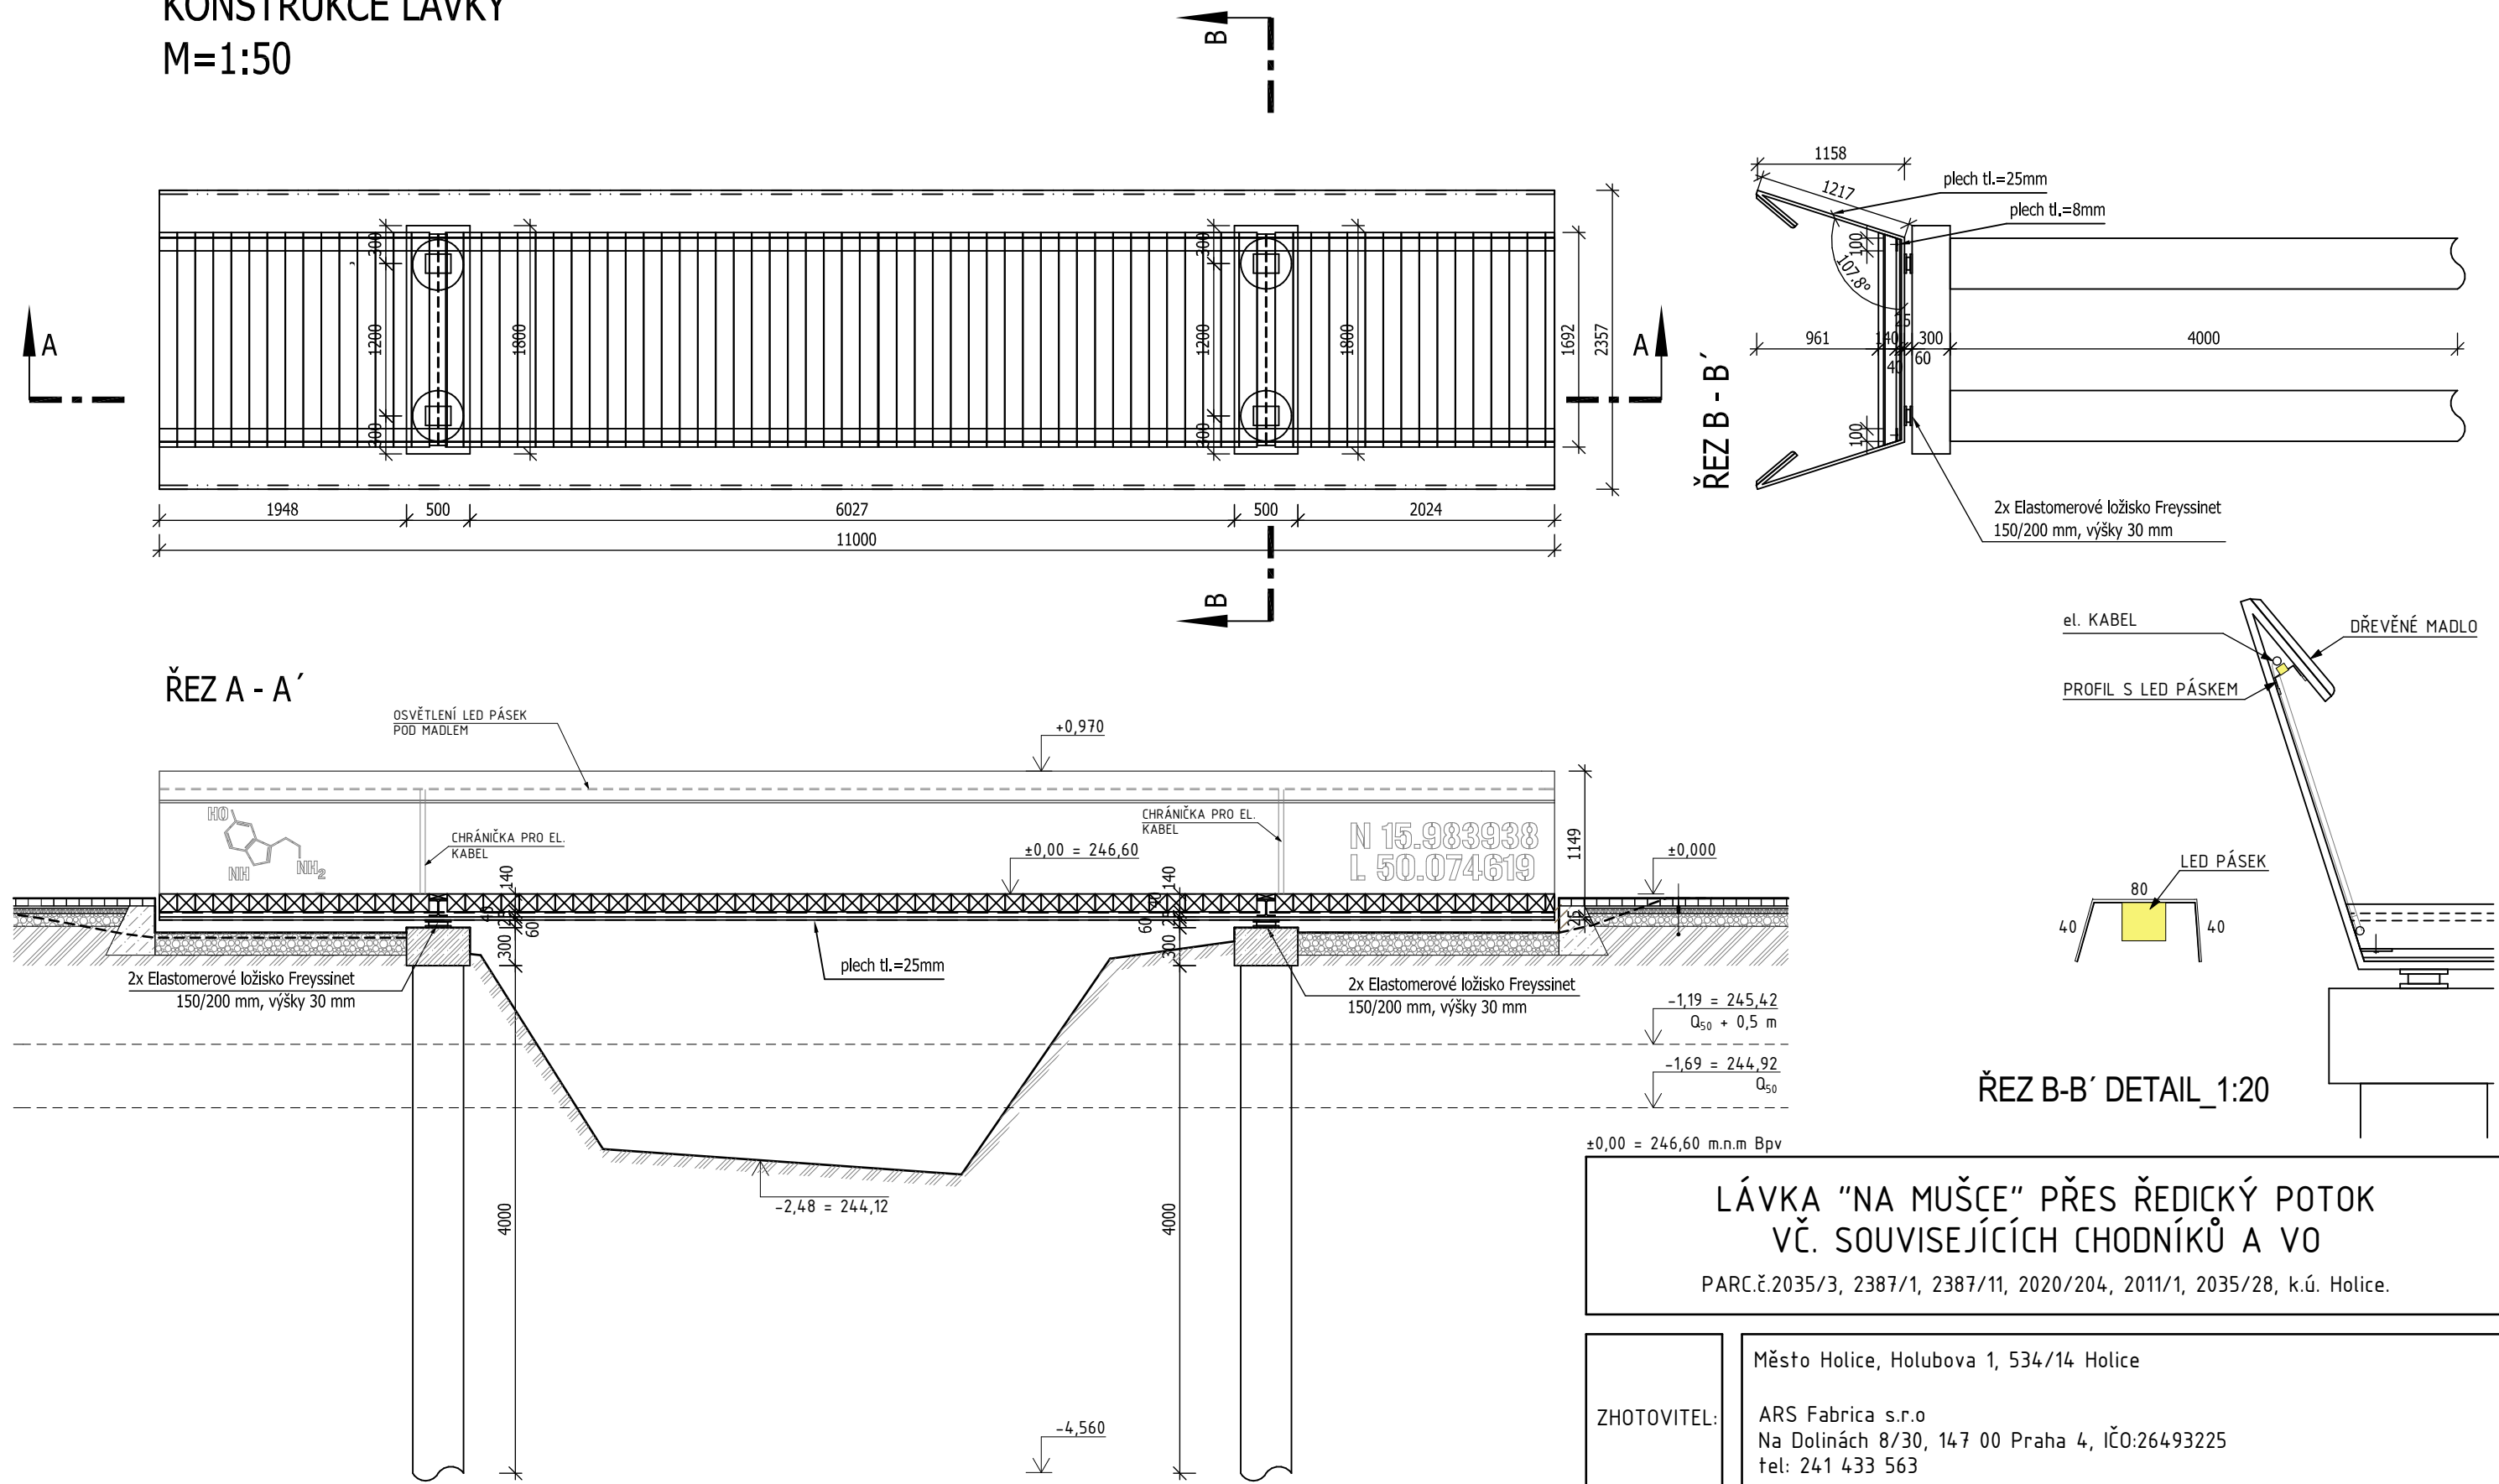

LÁVKA "NA MUŠČE" PŘES ŘEDICKÝ POTOK  
VČ. SOUVISEJÍCÍCH CHODNÍKŮ A VO  
PARC.Č.2035/3, 2387/1, 2387/11, 2020/204, 2011/1, 2035/28, k.ú. Holice.

ZHOTOVITEL: Město Holice, Holubova 1, 534/14 Holice  
ARS Fabrica s.r.o  
Na Dolinách 8/30, 147 00 Praha 4, IČO:26493225  
tel: 241 433 563

NÁZEV: LÁVKA S02_ PŮDORYS A ŘEZ			PARÉ č.	VÝKRES č.
STUPĚŇ: DPS	ZODPOVĚDNÝ PROJEKTANT: Ing. Mgr. Acad. arch. Ivo Kraml		05	
DATUM: KVĚTEN 2017	MĚŘÍTKO: 1:50	VYPRACOVAL: Ing.arch. Patrik Šarmír		

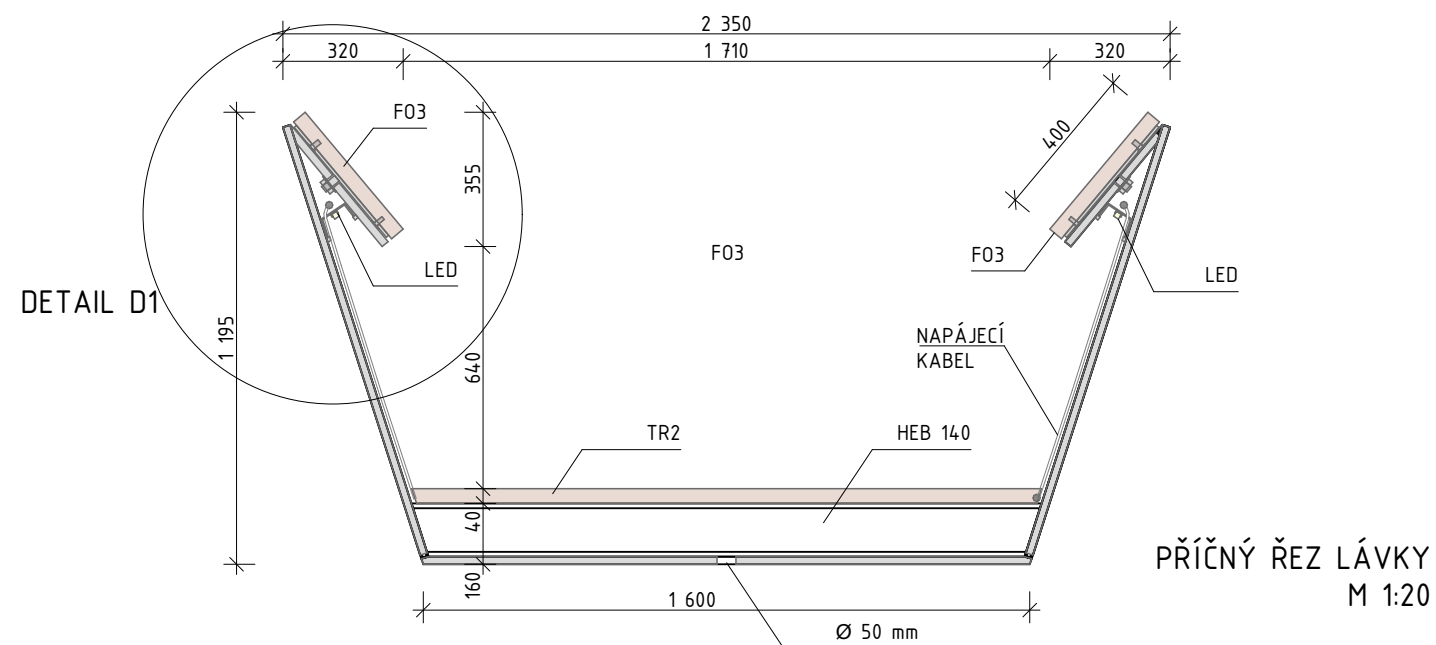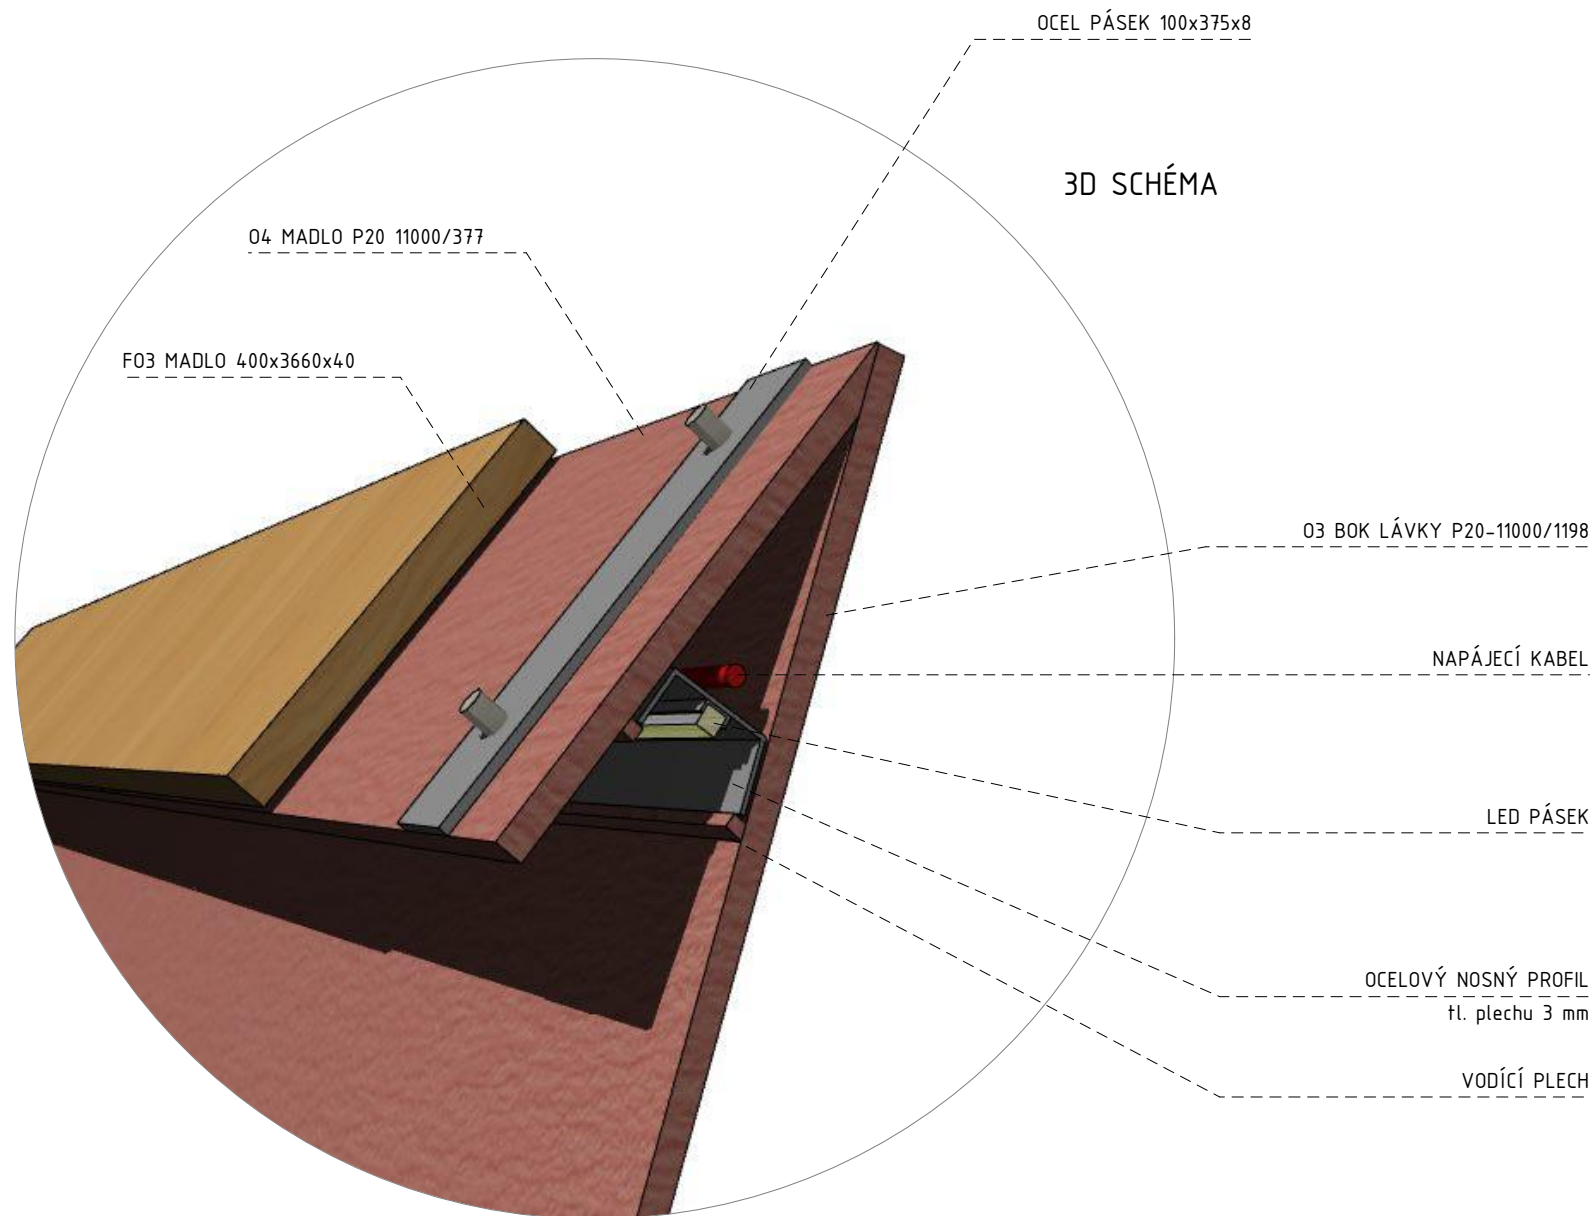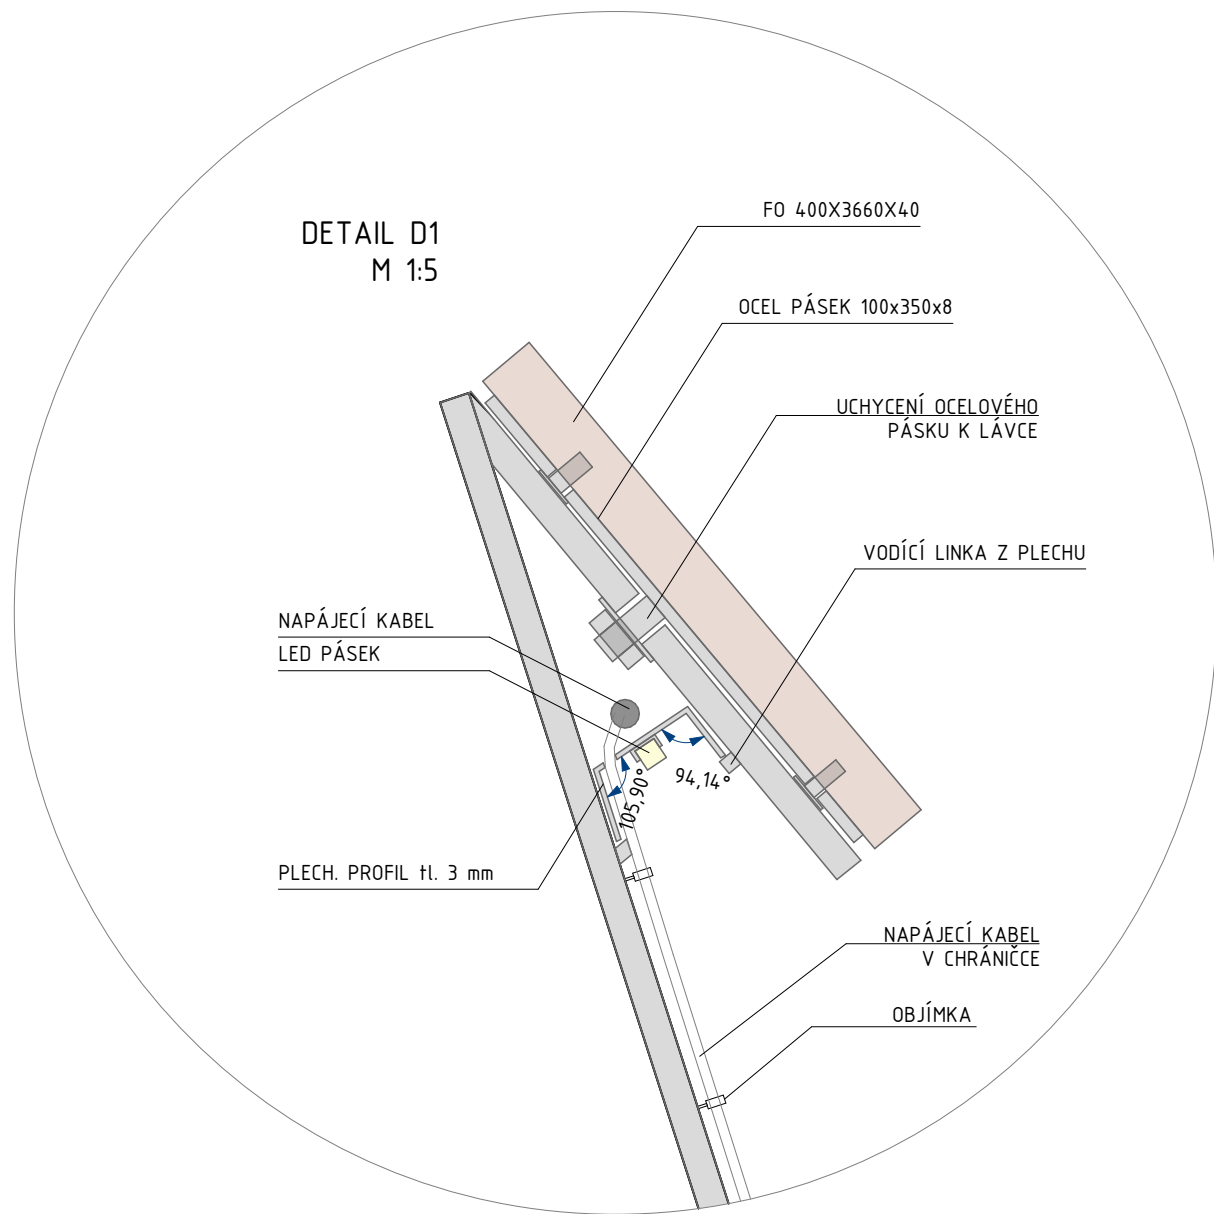

±0,00 = 246,60 m.n.m Bpv

## LÁVKA "NA MUŠCE" PŘES ŘEDICKÝ POTOK VČ. SOUVISEJÍCÍCH CHODNÍKŮ A VO

PARC.č.2035/3, 2387/1, 2387/11, 2020/204, 2011/1, 2035/28, k.ú. Holice.

ZHOTOVITEL:

Město Holice, Holubova 1, 534/14 Holice

ARS Fabrica s.r.o  
Na Dolinách 8/30, 147 00 Praha 4, IČO:26493225  
tel: 241 433 563

NÁZEV:

LÁVKA\_S01\_DETAIL

STUPĚŇ:

DPS

ZODPOVĚDNÝ PROJEKTANT:

Ing. Mgr. Acad. arch. Ivo Kraml

DATUM:

KVĚTEN 2017

MĚŘÍTKO:

VYPRACOVAL:

Ing.arch. Patrik Šarmír


PARÉ č.

VÝKRES č.



06




DNO LÁVKY

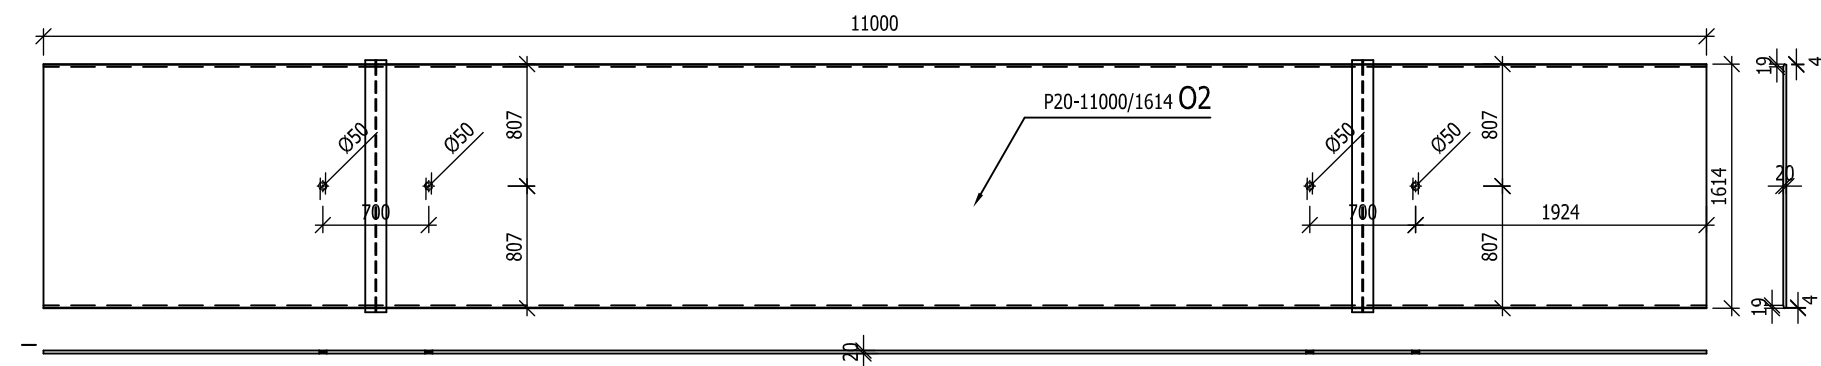


BOKY LÁVKY 2x

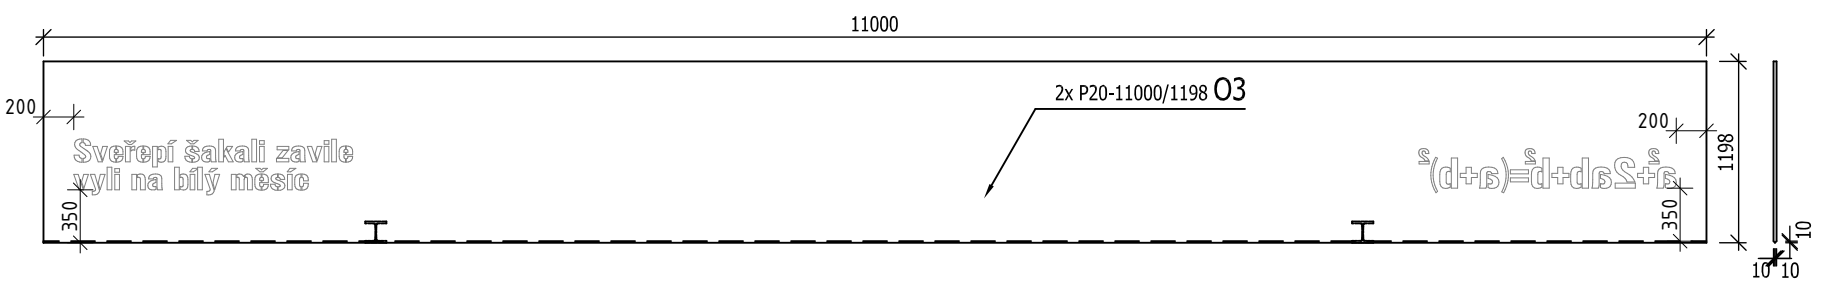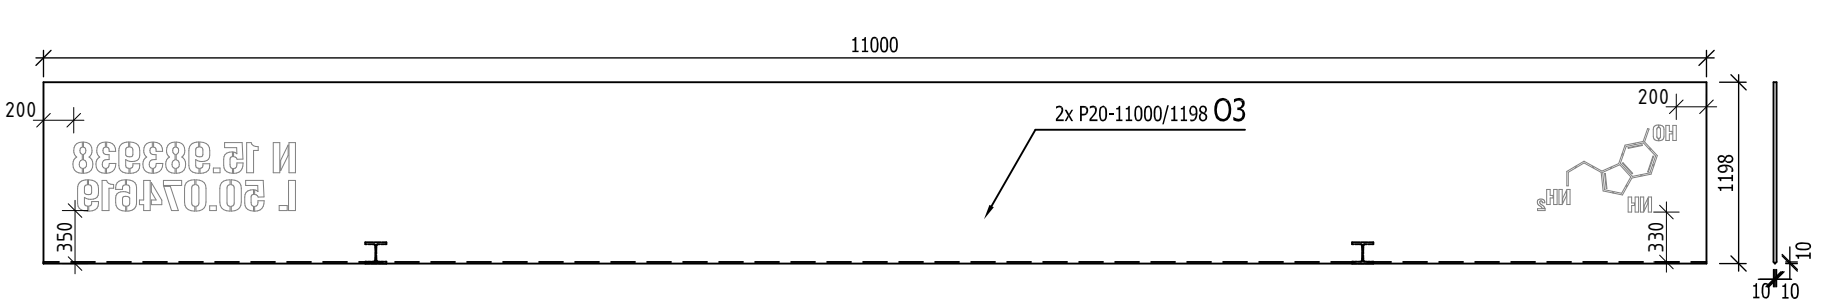


MADLA LÁVKY 2x

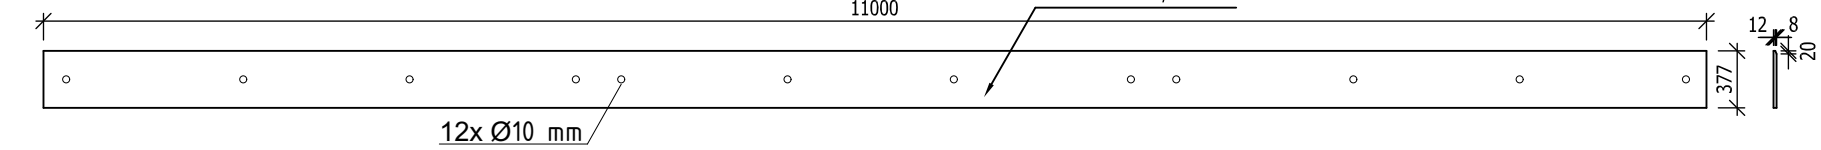


MADLA LÁVKY 2x

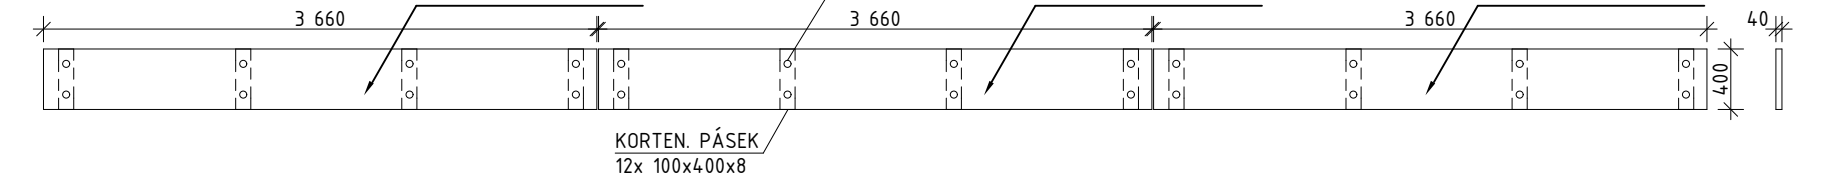

ŘEZ

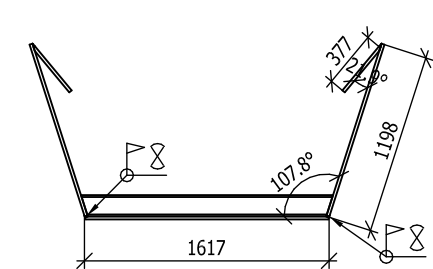

ROZMĚRY VYŘEZANÉ GRAFIKY (přesný font bude předán konkrétnímu dodavateli)

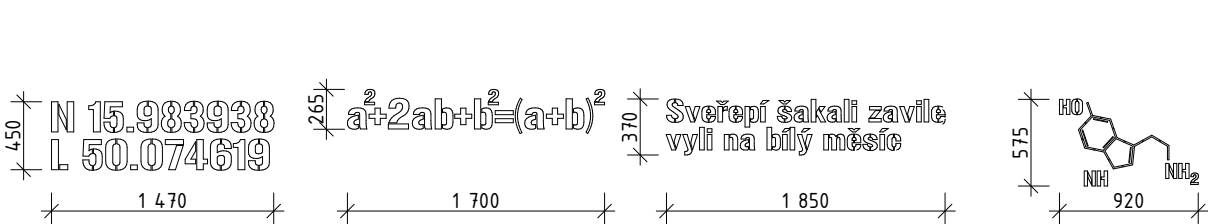

VÝPIS OCELI

Výkaz materiálu - Ocel S 235			
Číslo	Položka	Počet (ks)	Hmotnost (kg)
O1	HE140B ... 1666	2	112.29
O5	P8-11000/100	2	138.16
-	P10-180/1735	2	49.03
HMOTNOST CELKEM:			299.48 kg
Výkaz materiálu - Corten			
O2	P20-11000/1614	1	2787.38
O3	P20-11000/1198	2	4137.89
O4	P20-11000/377	2	1302.16
HMOTNOST CELKEM:			8227.43 kg

Poznámka: uvedený výkaz je jako čistý (tzn. bez rezerv na prostřih a spojovací materiál)

VÝPIS ŘEZIVA

Výkaz materiálu - Řezivo Tř. C24 (ČSN EN 338)				
Číslo	Rozměr (mm)	Délka (mm)	Počet (ks)	Objem (m3)
FO3	40/400	11000	2	0.352
TR1	140/140	1700	75	2.499
TR2	140/40	1700	2	0.019
TR3	70/140	1700	1	0.017
OBJEM CELKEM:				2.89m3

Poznámka: uvedený výkaz je jako čistý, tzn. bez rezerv na prořez.

±0,00 = 246,60 m.n.m BpV

LÁVKA "NA MUŠČE" PŘES ŘEDICKÝ POTOK  
VČ. SOUVISEJÍCÍCH CHODNÍKŮ A VO  
PARC.č.2035/3, 2387/1, 2387/11, 2020/204, 2011/1, 2035/28, k.ú. Holice.

ZHOTOVITEL:

Město Holice, Holubova 1, 534/14 Holice  
ARS Fabrica s.r.o  
Na Dolínách 8/30, 147 00 Praha 4, IČO:26493225  
tel: 241 433 563

NÁZEV: LÁVKA S02\_KONSTRUKCE

STUPĚŇ: DPS

ZODPOVĚDNÝ PROJEKTANT: Ing. Mgr. Acad. arch. Ivo Kraml


DATUM: KVĚTEN 2017

MĚŘÍTKO: 1:50

VYPRACOVAL: Ing.arch. Patrik Šarmír

PARÉ č.

VÝKRES č.  
  
07

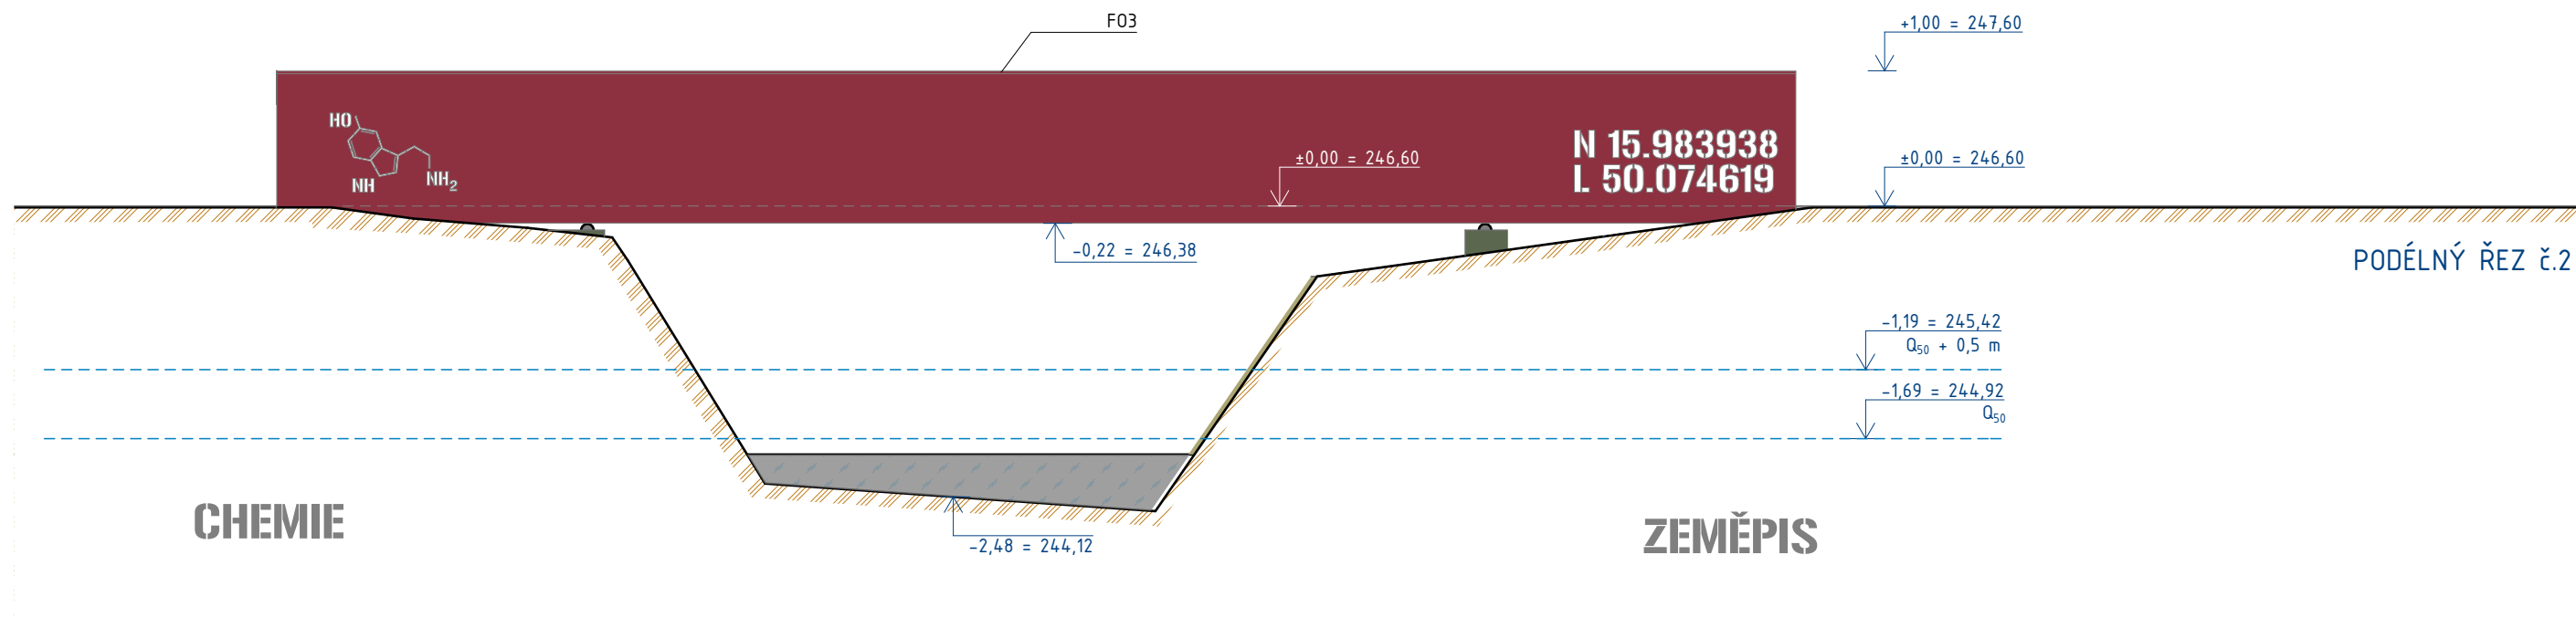

±0,00 = 246,60 m.n.m BpV

# LÁVKA "NA MUŠCE" PŘES ŘEDICKÝ POTOK VČ. SOUVISEJÍCÍCH CHODNÍKŮ A VO

PARC.Č.2035/3, 2387/1, 2387/11, 2020/204, 2011/1, 2035/28, k.ú. Holice.

ZHOTOVITEL:

Město Holice, Holubova 1, 534/14 Holice  
ARS Fabrica s.r.o  
Na Dolinách 8/30, 147 00 Praha 4, IČO:26493225  
tel: 241 433 563

NÁZEV: POHLED č.1

STUPĚŇ: DPS  
ZODPOVĚDNÝ PROJEKTANT:  
Ing. Mgr. Acad. arch. Ivo Kraml

DATUM: KVĚTEN 2017  
MĚŘÍTKO: 1:50  
VYPRACOVAL:  
Ing.arch. Patrik Šarmír

PARÉ č.



VÝKRES č.

08







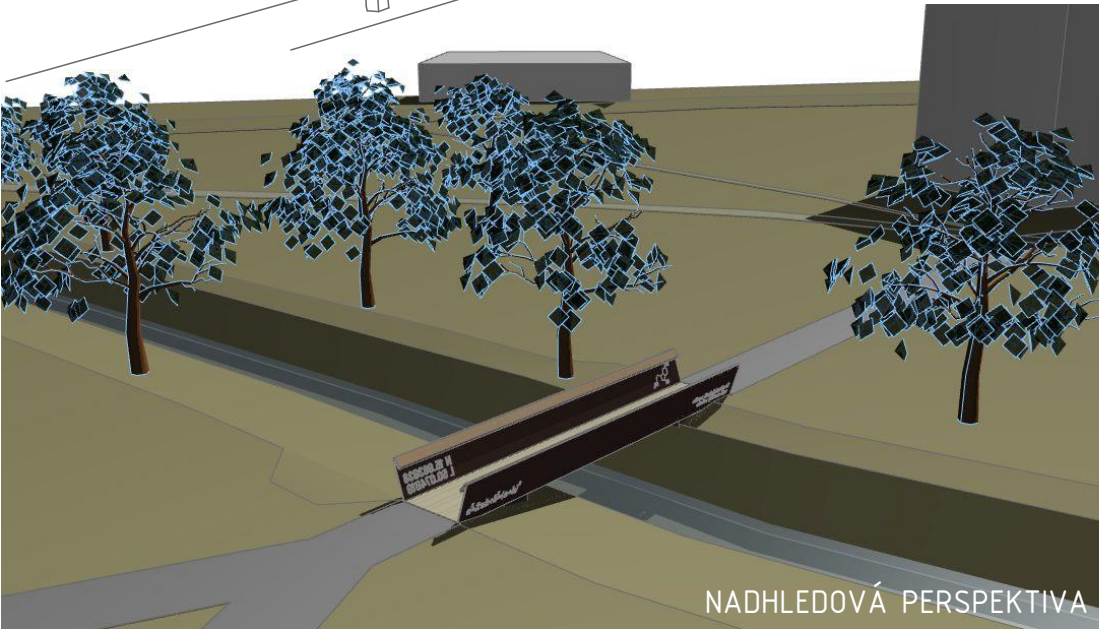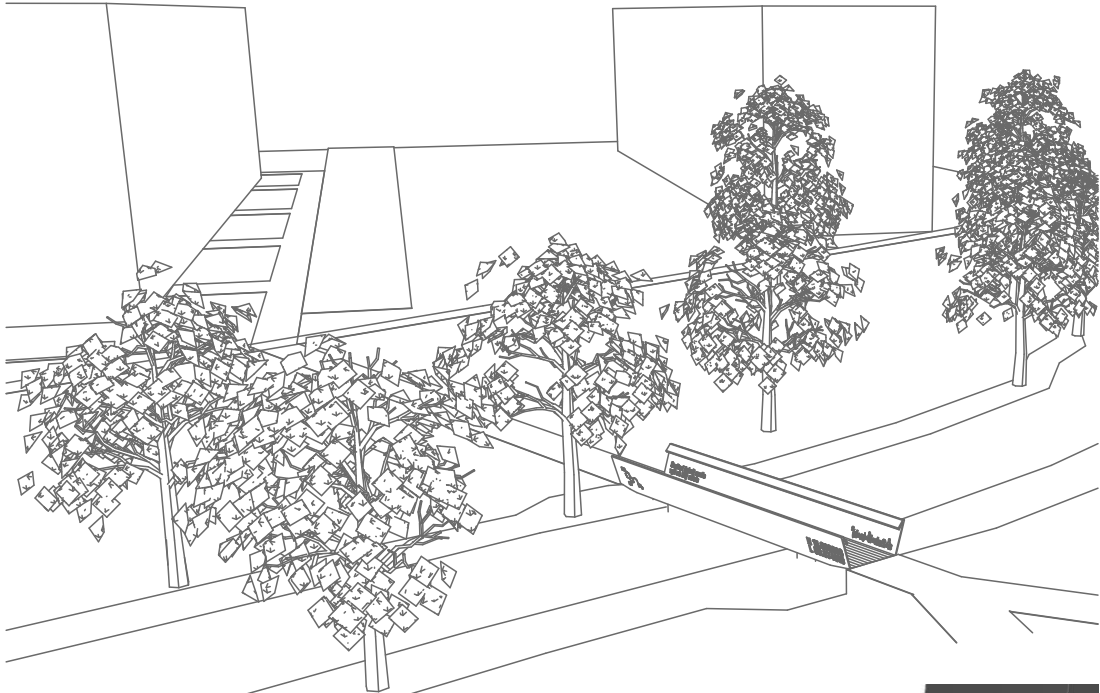

NADHLEDOVÁ PERSPEKTIVA

±0,00 = 246,60 m.n.m BpV

LÁVKA "NA MUŠČE" PŘES ŘEDICKÝ POTOK  
VČ. SOUVISEJÍCÍCH CHODNÍKŮ A VO  
PARC.Č.2035/3, 2387/1, 2387/11, 2020/204, 2011/1, 2035/28, k.ú. Holice.

ZHOTOVITEL:	Město Holice, Holubova 1, 534/14 Holice	
	ARS Fabrica s.r.o Na Dolinách 8/30, 147 00 Praha 4, IČO:26493225 tel: 241 433 563	

NÁZEV: VIZUALIZACE			PARÉ č.	VÝKRES č.
STUPĚŇ: DPS	ZODPOVĚDNÝ PROJEKTANT: Ing. Mgr. Acad. arch. Ivo Kraml		10	
DATUM: KVĚTEN 2017	MĚŘÍTKO:	VYPRACOVAL: Ing.arch. Patrik Šarmír		