


S

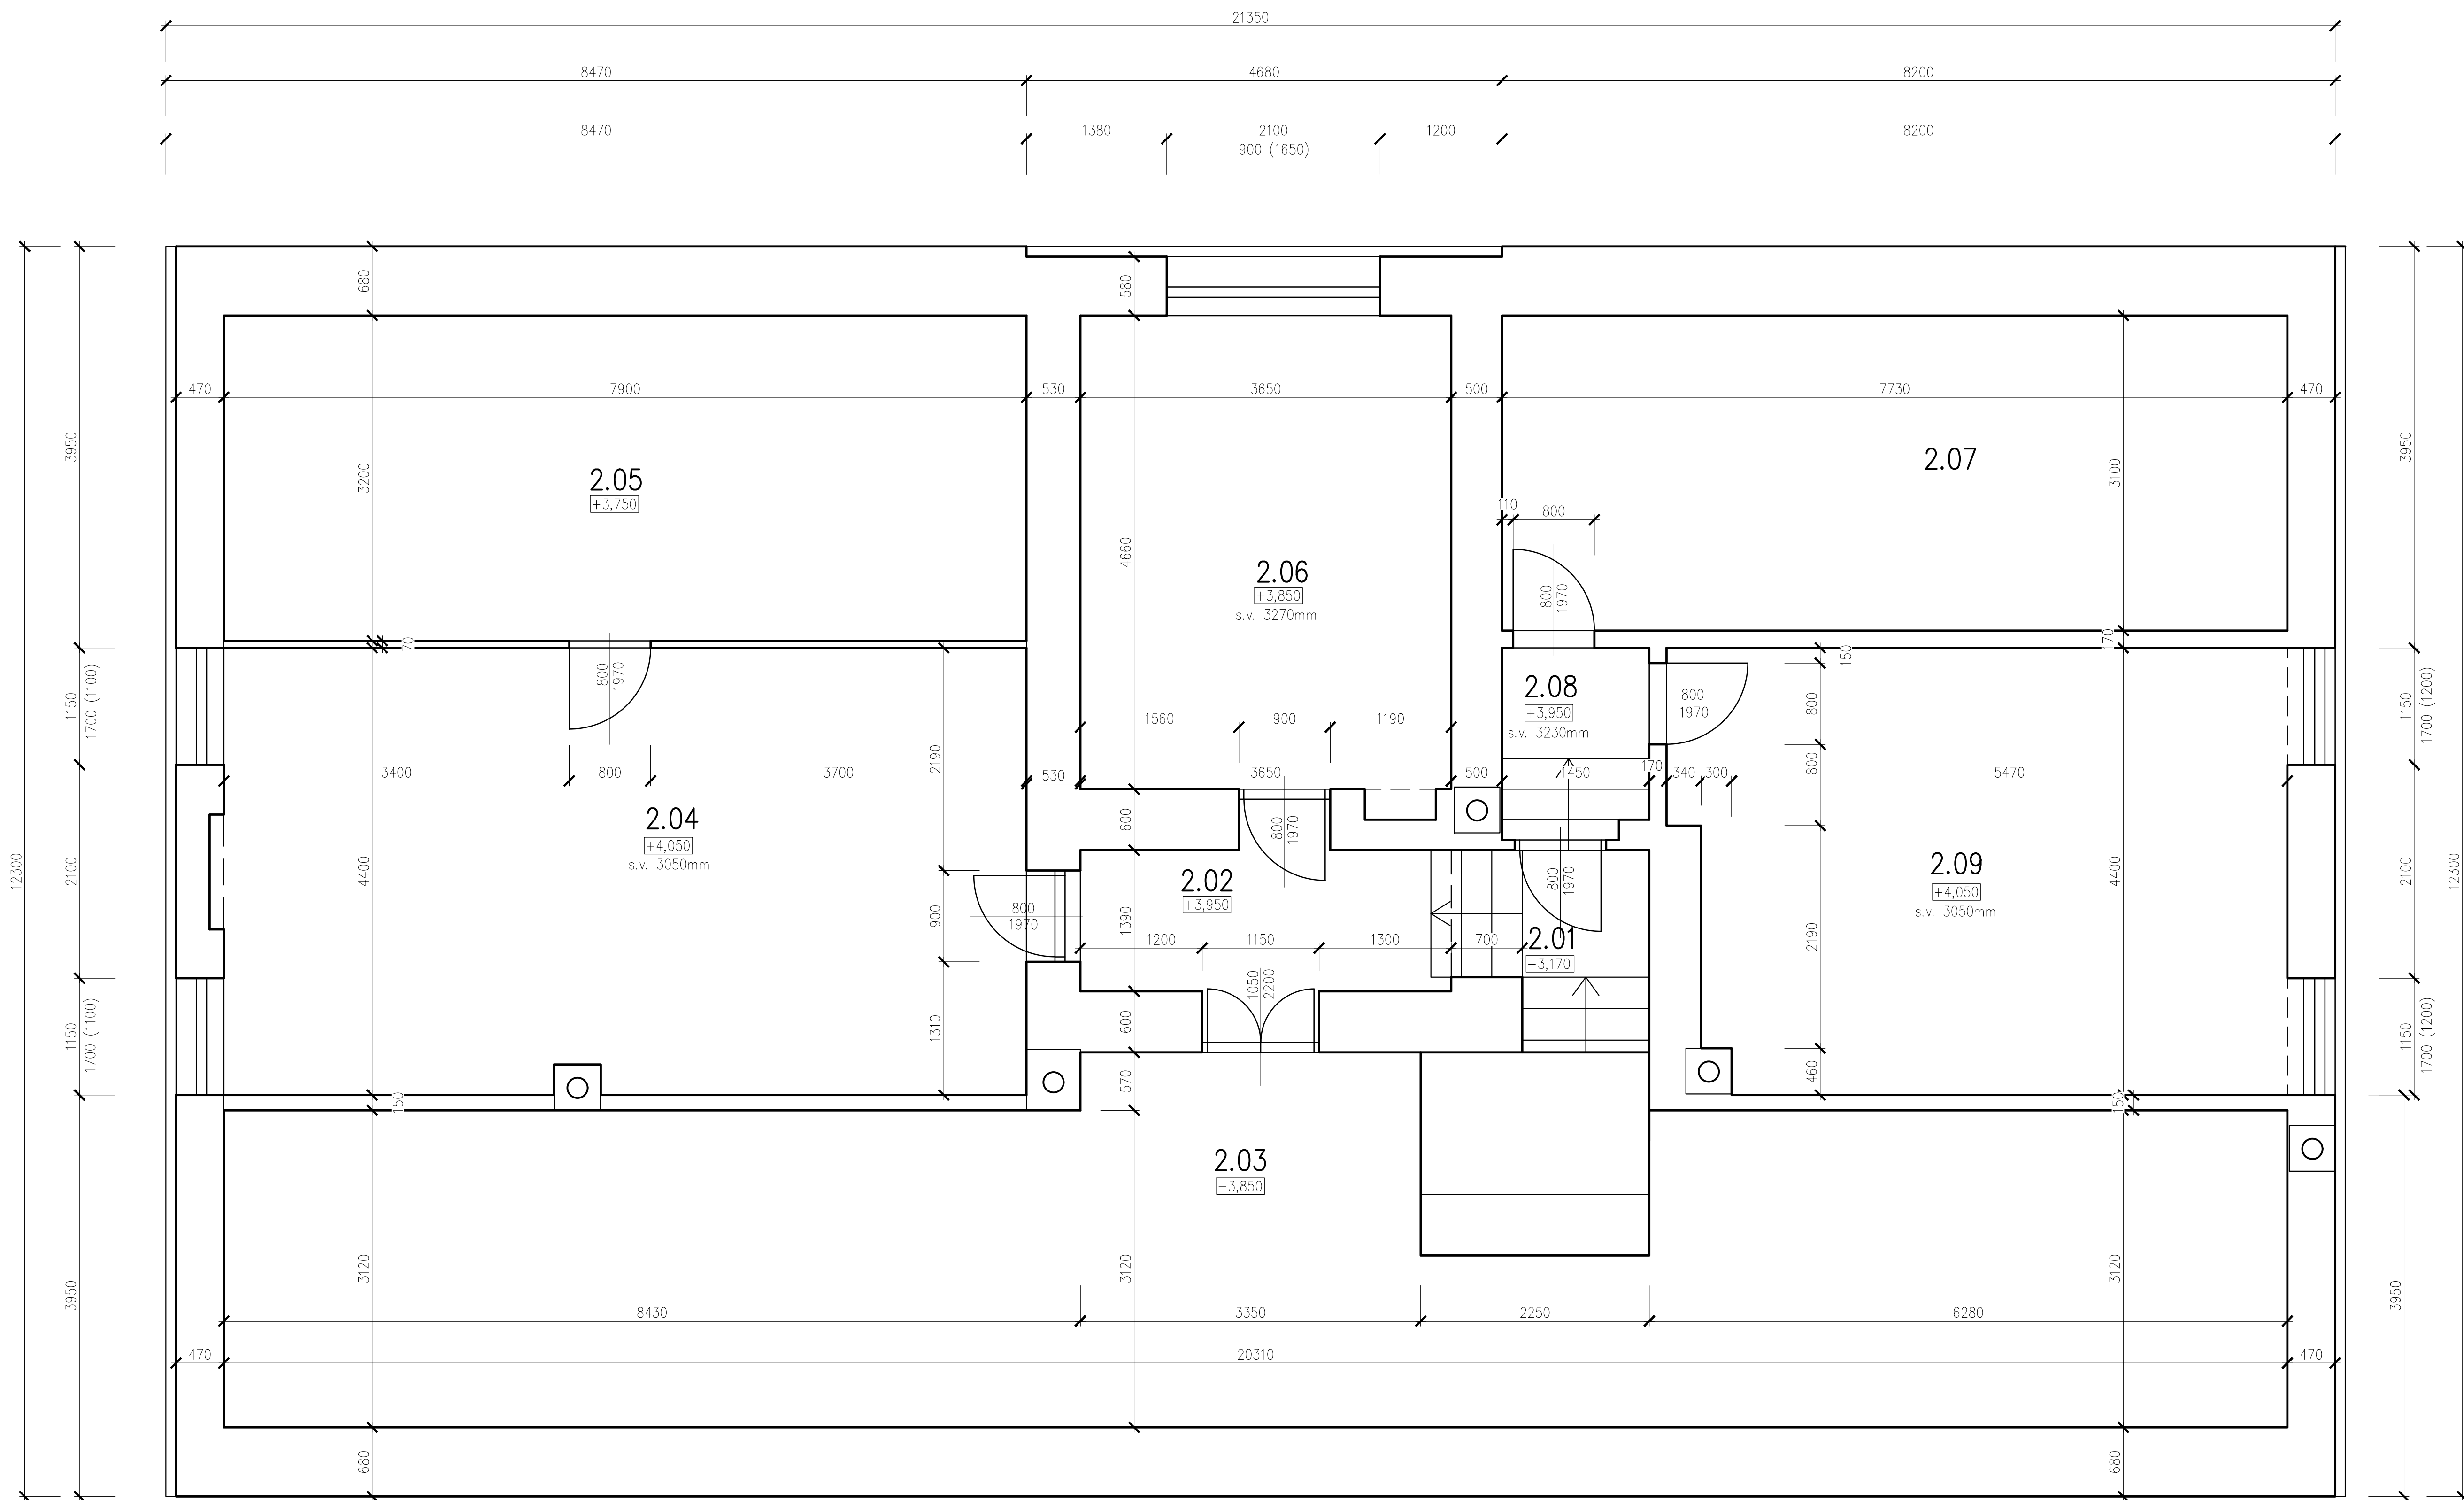

TABULKA MÍSTNOSTÍ – 2.NP				
Číslo	Název	Plocha	Podlaha	Poznámka
2.01	Schodiště	10,04m ²		
2.02	Chodba	6,09m ²	PVC	
2.03	Půda	62,68m ²	půdové cihly	
2.04	Kuchyň + pokoj	35,47m ²	PVC + koberec	
2.05	Půda	25,60m ²	půdové cihly	
2.06	Pokoj	17,01m ²	koberec	
2.07	Půda	24,27m ²	půdové cihly	
2.08	Chodba	2,68m ²	beton. mazanina	
2.09	Kuchyň + pokoj	26,29m ²	PVC	
Plocha celkem:		210,13m ²		

Projektant:	Vypracoval:	<div> PROJEKČNÍ KANCELÁŘ</div> <div>PROJEKCE VRBICKÝ s.r.o. náměstí T.G. Masaryka 24 534 01 Holice v.č. tel. 466 923 008, 731 528 133</div>	
Ing. Karel Vrbický	Vrbický		
Akce: Rekonstrukce č.p. 59 Hradecká ul., Holice		Zakázka: 3246	
Výkres: Půdorys 2.NP STÁVAJÍCÍ STAV			
Stupeň: DOKUMENTACE PRO PROVÁDĚNÍ STAVBY		Měřítko: 1:50	
Investor: Město Holice, Holubova 1, 53401 Holice, IČ:00273571		Datum: 12/2016	Č.výkr. 3.