
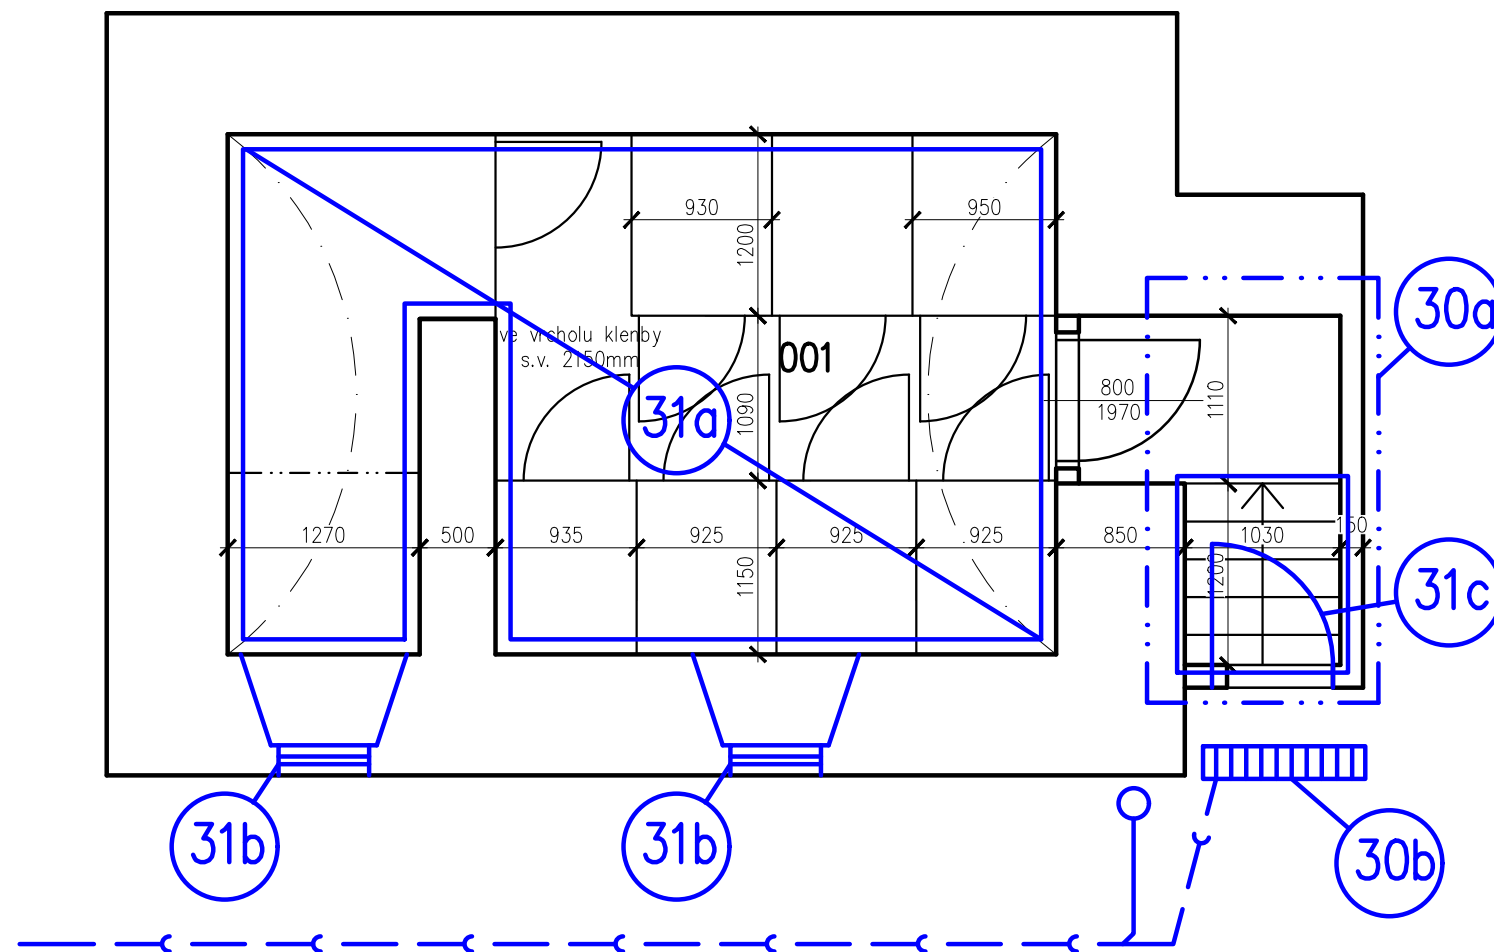


TABULKA MÍSTNOSTÍ – suterén

Společné prostory

Číslo	Jméno	Plocha	Stěny	Podlaha	Strop	Poznámka
001	Sklepní kóje	19,81m ²	Sanační omítka	Stávající		
Plocha celkem:		19,81m ²				

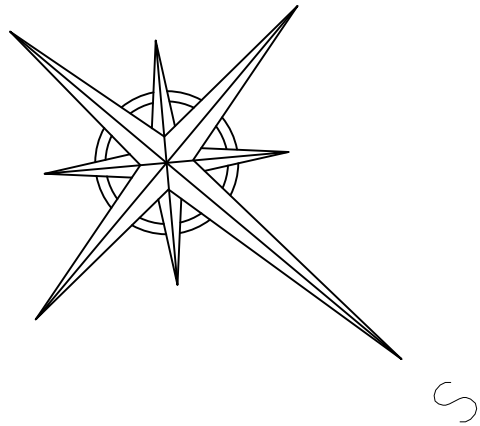

POZNÁMKA:

Sklepní kóje budou z kovové konstrukce tvořené svařovaným pletivem oka 50x50x3mm osazené do jeklového profilu 30x30x1,5mm. Drátěné panely budou montovány do sloupků z profilu 50x50x2mm.

Kotvení bude pomocí chemických kotev do podlahy a stěny.

U stěny v místě od vrcholu klenby po patu klenby bude konstrukce kóje upravena podle klenby.

Před prováděním bude přesně oměřen tvar klenby a prostorové uspořádání sklepa.

Projektant:	Vypracoval:	
Ing. Karel Vrbický	Vrbický	
Akce:	Rekonstrukce č.p. 59 Hradecká ul., Holice	
Výkres:	Půdorys suterénu NAVRŽENÝ STAV	
Stupeň:	DOKUMENTACE PRO PROVÁDĚNÍ STAVBY	Zakázka: 3246
Investor:	Město Holice, Holubova 1, 53401 Holice, IČ:00273571	Měřítko: 1:50
	Datum: 12/2016	Č.výkr. 20.