


SO 105 KALOVÁ ČERPÁRNA A ZAHUŠTĚNÍ PŘEBYTEČNÉHO KALU

BOURACÍ PRÁCE - PŮDORYS PŘÍZEMÍ

M 1 : 75

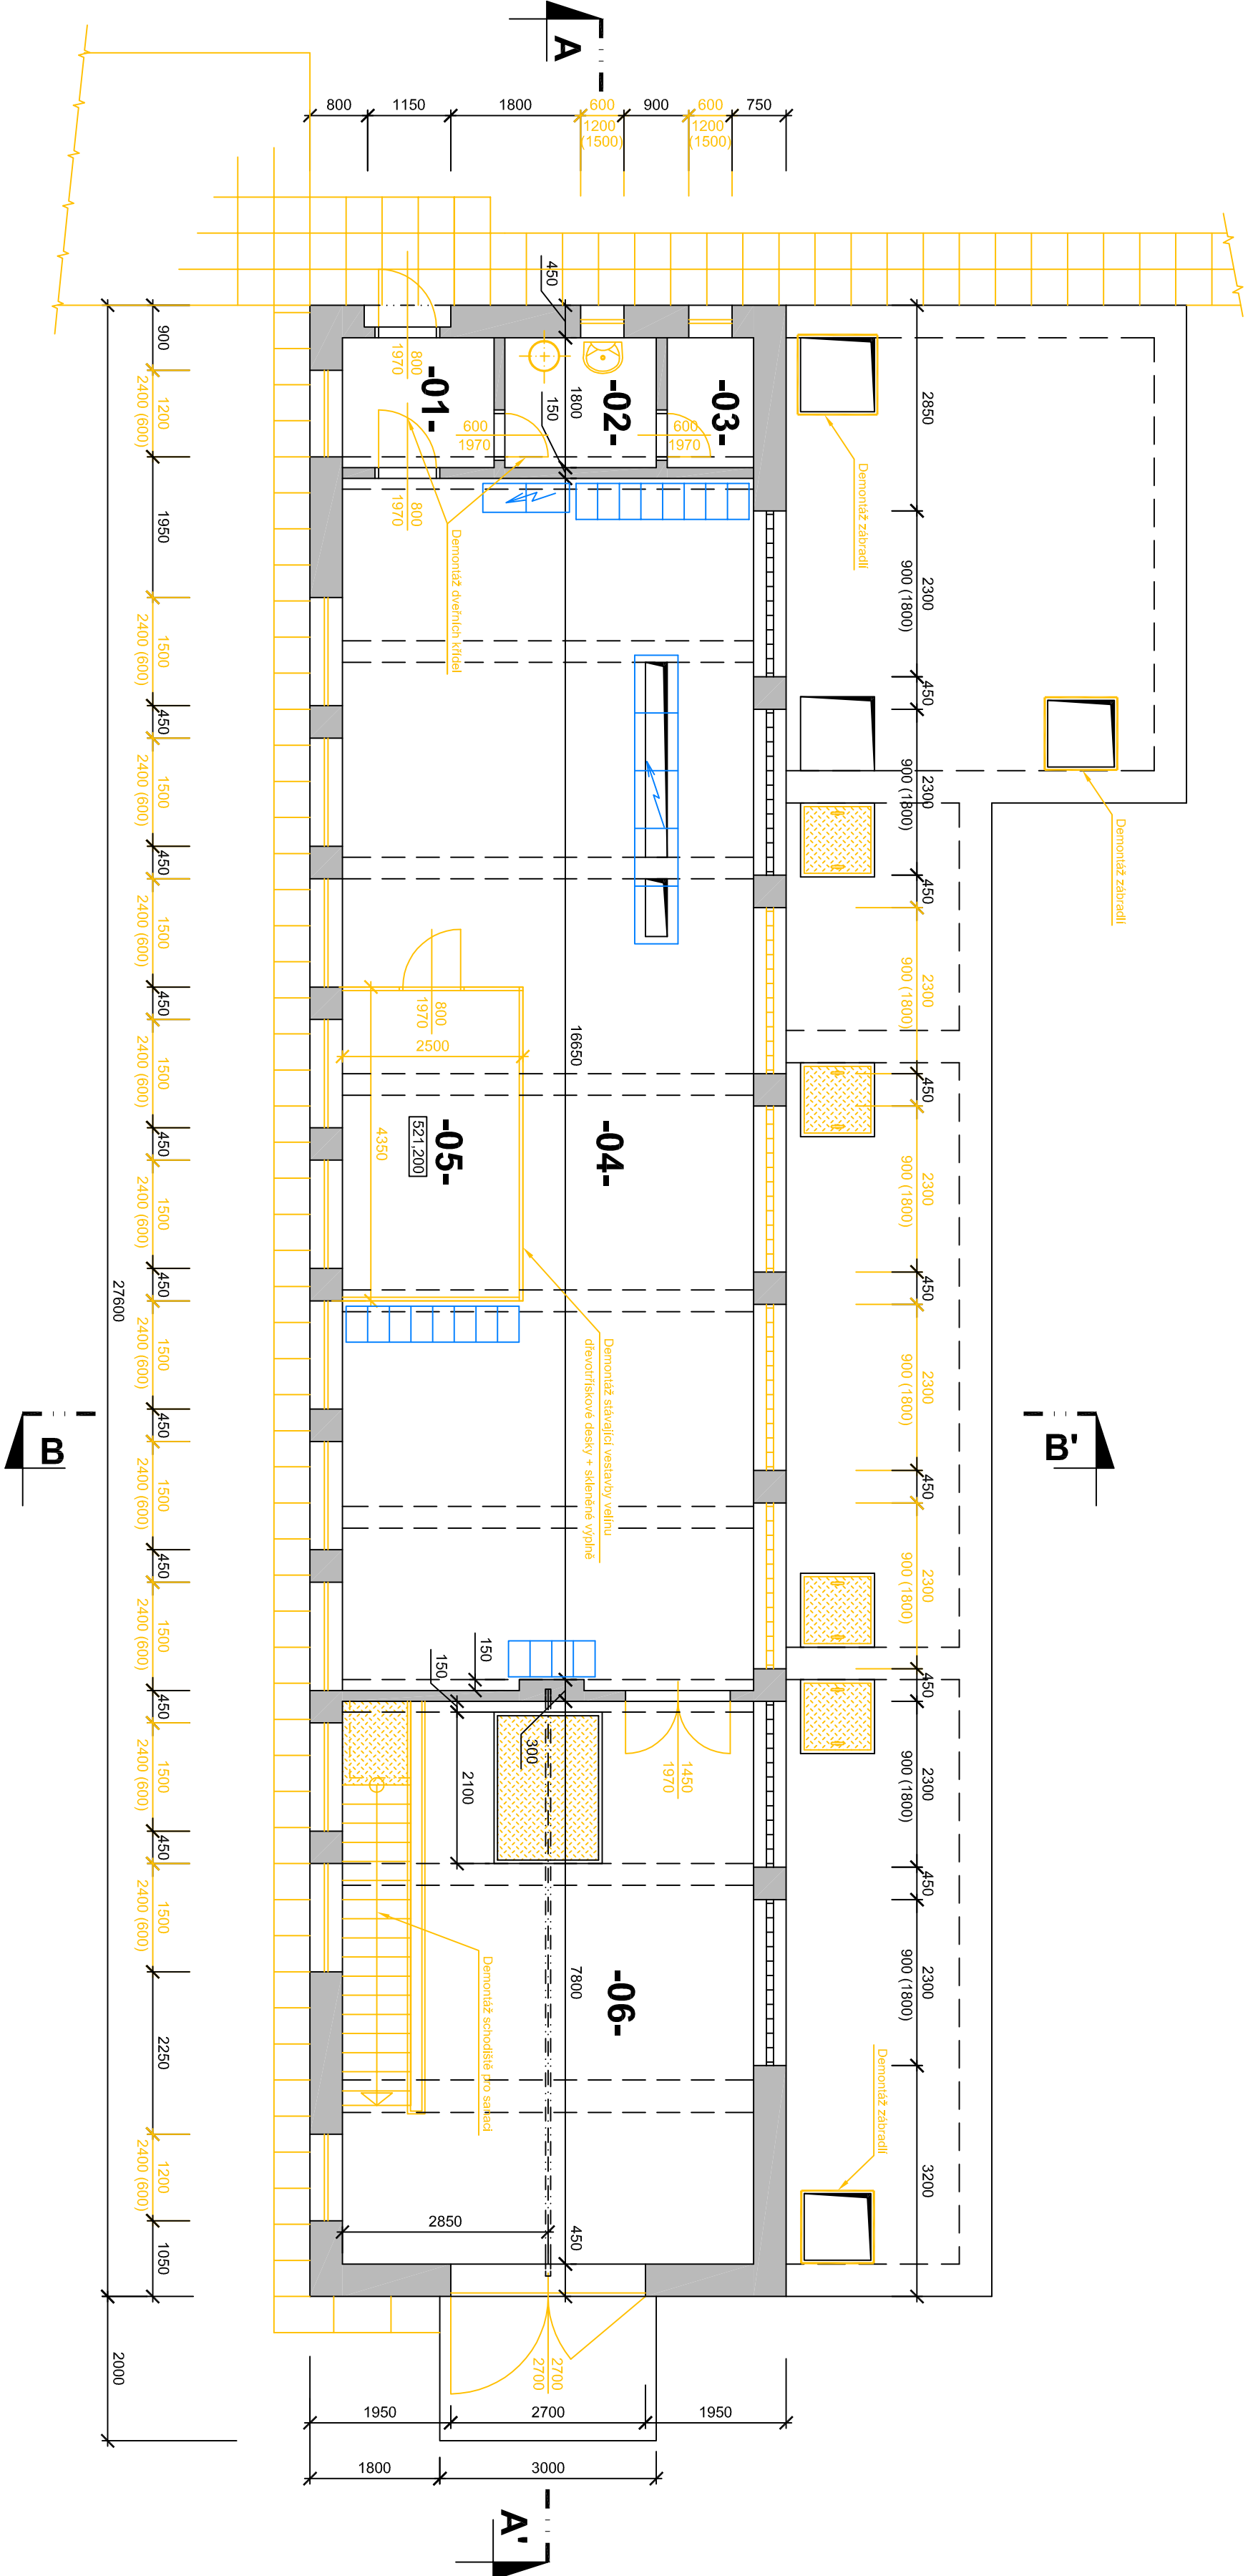

LEGENDA MÍSTNOSTÍ				
Č.M.	ÚČEL MÍSTNOSTI	M ²	PODLAHA	STĚNY, STROP
01	ZADVĚŘÍ	3,80	KERAMICKÁ DLAŽBA	OMÍTKA VNITŘNÍ
02	UMÝVÁRNA	3,80	CEMENTOVÝ POTĚR	OMÍTKA VNITŘNÍ
03	WC	2,20	KERAMICKÁ DLAŽBA	OMÍTKA VNITŘNÍ
04	ROZVODNA	84,80	KERAMICKÁ DLAŽBA	OMÍTKA VNITŘNÍ
05	VELIN	10,90	KERAMICKÁ DLAŽBA	OMÍTKA VNITŘNÍ
06	MONTÁŽNÍ PROSTOR	44,50	KERAMICKÁ DLAŽBA	OMÍTKA VNITŘNÍ


LEGENDA HMOT

- STAVAJÍCÍ KONSTRUKCE
- STAVAJÍCÍ POKLOPY
- STAVAJÍCÍ BETONOVÁ DLAŽBA
- BOURANÉ KONSTRUKCE
- TECHNOLÓGIE

ZMĚNA VÝKRESU :

Č. ZMĚNY	PŘEDMĚT ZMĚNY	ZMĚNU PROVEDL	PODPIS	DATUM ZMĚNY

D.1 DOKUMENTACE STAVEBNÍCH A INŽENÝRSKÝCH OBJEKTŮ 2. ČÁST



709 00 OSTRAVA - Vystavní 2224/8
TEL: (+420) 596 633 836 FAX: (+420) 596 633 869
(+420) 556 664 111 E-MAIL: koneko@koneko.cz

Investor :
Město Bruntál

Obnova a modernizace ČOV Bruntál, 3. etapa

Objekt :
SO 105 Kalová čerpárna a zahuštění přebytkového kalu

Zakázkové číslo :
2528/DPS-2013

Archivní číslo :
2528_01

Hlavní inženýr projektu :
Ing. Roman Káela

Zodp. projektant :
Ing. Roman Káela

Výpracoval :
Ing. Martin Kovářčík

Kontroloval :
Ing. Oldřich Kazda

Stupeň :
DPS

Datum :
02/2014

Měřítko :
1 : 75

Měřítko :
1 : 75

TENTO VÝKRES A JEHO PŘÍLOHY JSOU NAŠIM DUŠEVNÍM VLASTNICTVÍM, NESMÍ BÝT BEZ NAŠEHO PŘEDCHOZÍHO PÍSEMNÉHO SOUHLASU KOPÍROVÁNY, ROZMNOŽOVÁNY ANI ZPRÍSTUPNĚNY JINÝMI OSOBAMI NEBO FIRMAMI