



SO 111 KOTELNA
STŘECHA - PŮDORYS
M 1 : 75

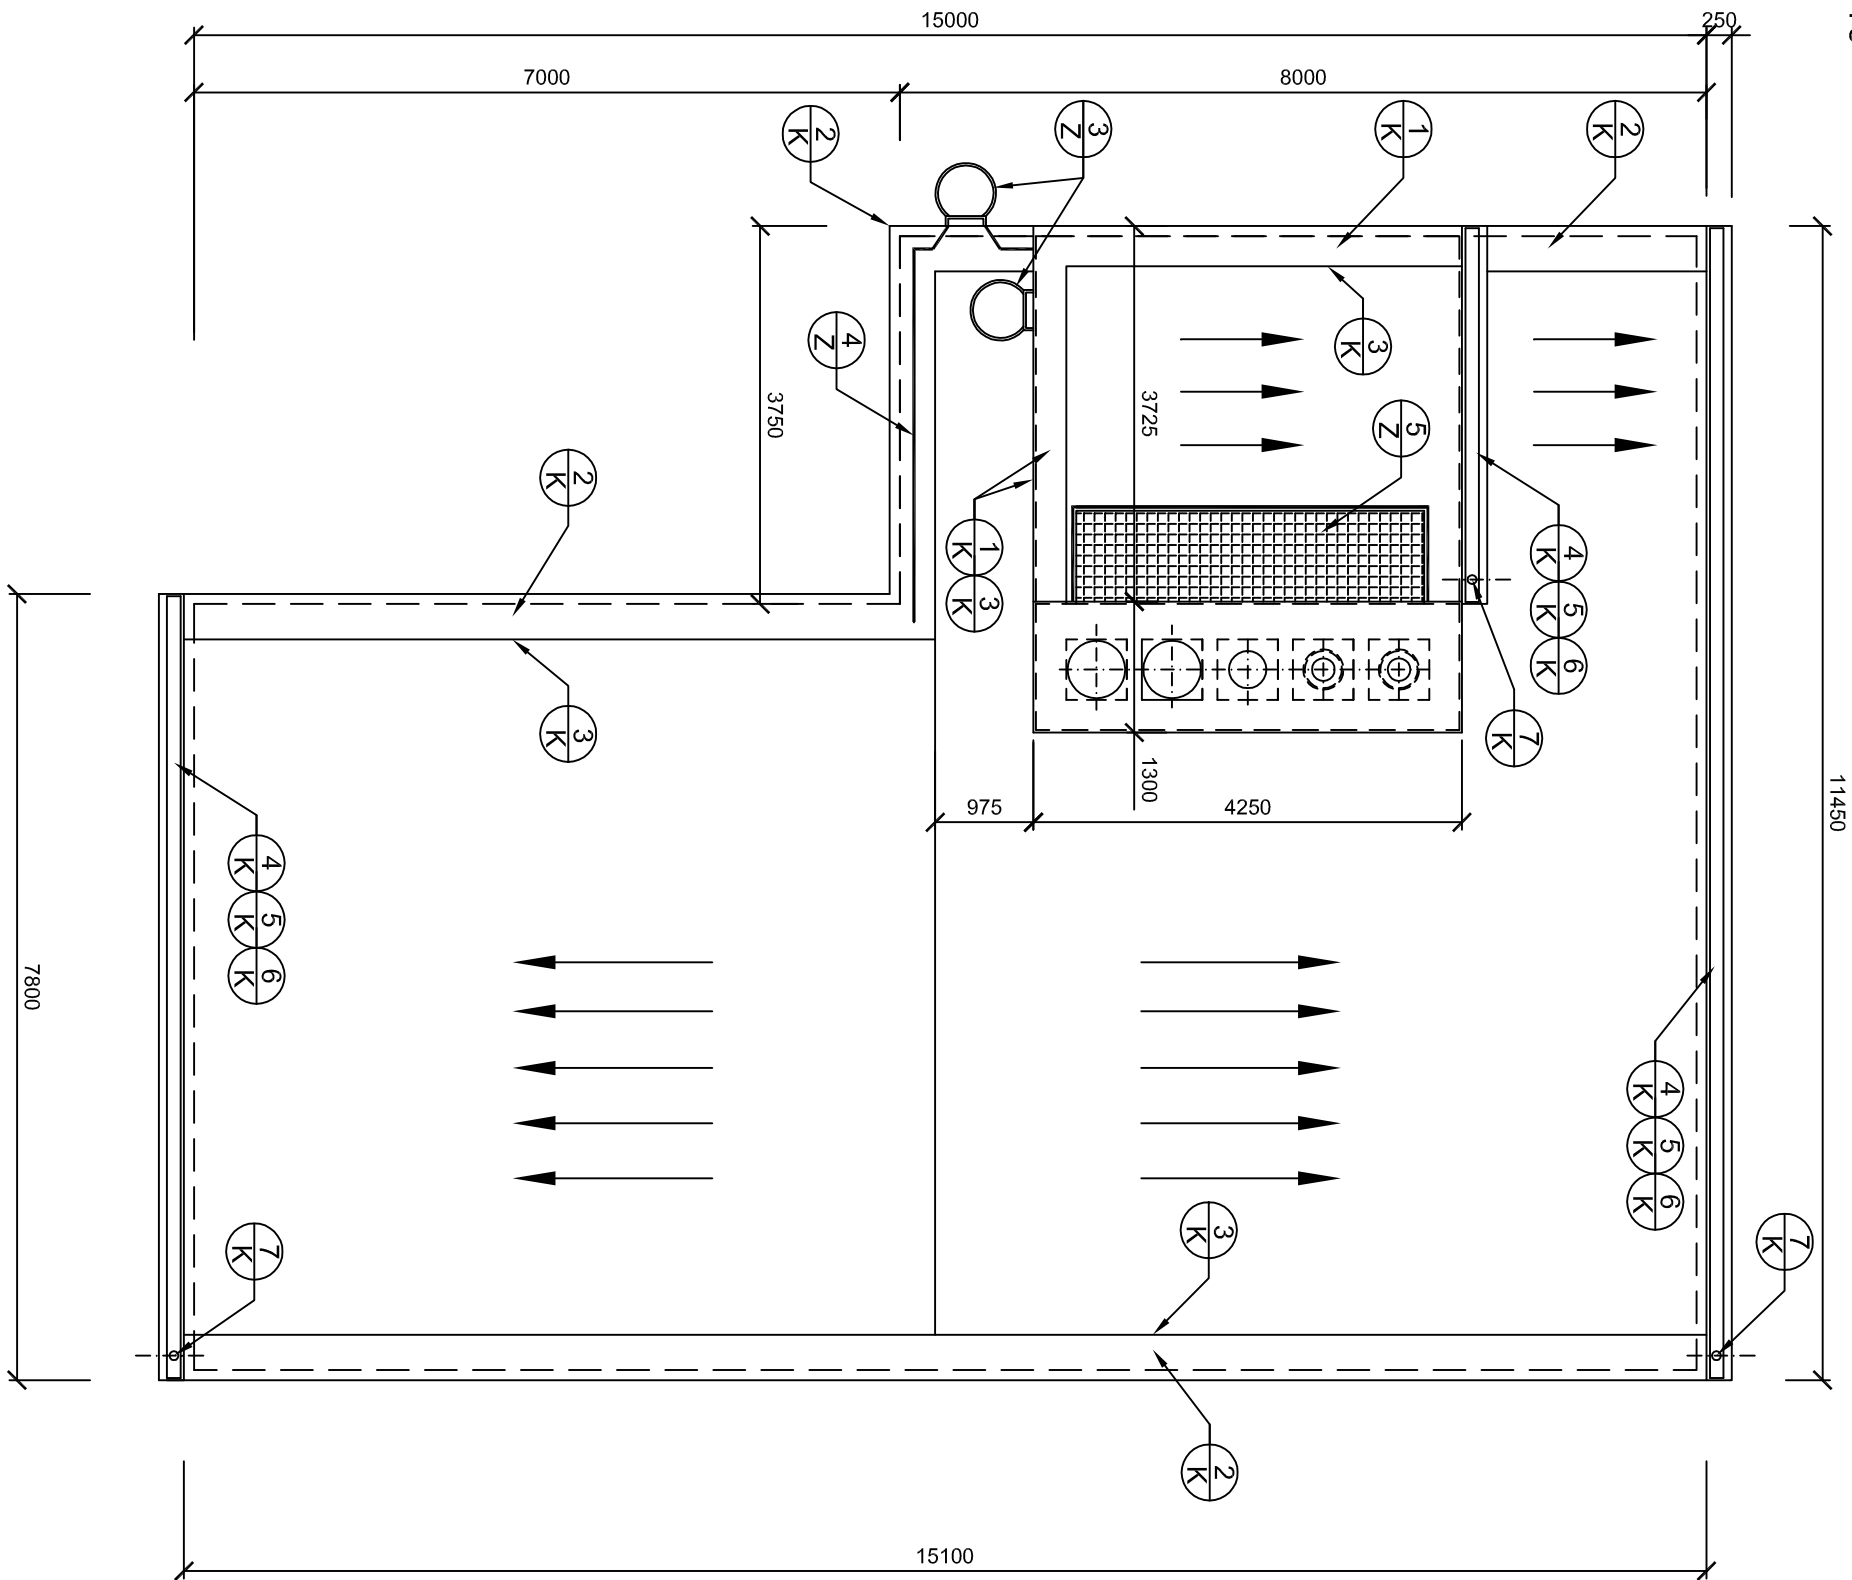


DETAIL OKAPU
Schéma
M 1 : 15

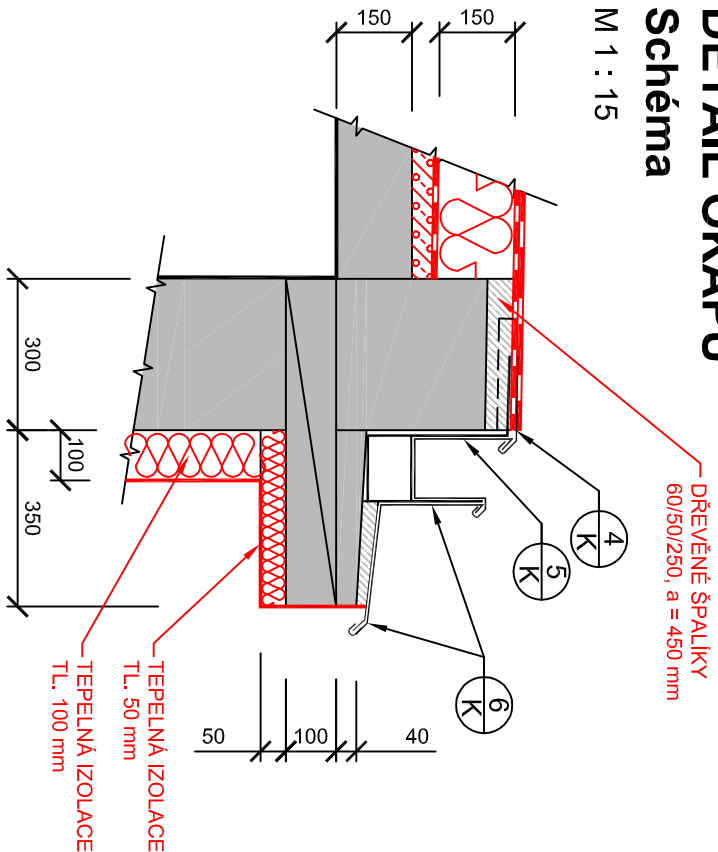

ZMĚNA VÝKRESU :

Č. ZMĚNY	PŘEDMĚT ZMĚNY	ZMĚNU PROVEDL	PODPIS	DATUM ZMĚNY

D.1 DOKUMENTACE STAVEBNÍCH A INŽENÝRSKÝCH OBJEKTŮ 2. ČÁST

 KONEKO				709 00 OSTRAVA - Výstavní 2224/8 TEL: (+420) 596 633 836 FAX: (+420) 596 633 699 (+420) 596 694 111 E-MAIL: koneko@koneko.cz			
Investor : Město Bruntál				Hlavní inženýr projektu : Ing. Roman Kaleta			
Akce : Obnova a modernizace ČOV Bruntál, 3. etapa				Zodp. projektant : Ing. Roman Kaleta			
Objekt : SO 111 Kotelna				Výpracoval : Ing. Radmila Alraunmová			
Název přílohy : Střecha - půdorys, detaily				Kontroloval : Ing. Oldřich Každa			
Zadákové číslo : 2528/PS-2013				D.1.1 - 11.b.5			
Číslo přílohy : D.1.1 - 11.b.5				Stupeň : DPS			
Měřítko : 1 : 75				Datum : 02/2014			
Archivní číslo : 2528_01				TENTO VÝKRES A JEHO PŘÍLOHY JSOU NAŠIM DUŠEVNÍM VLASTNICTVÍM. NESMÍ BYT BEZ NAŠEHO PŘEDCHOZÍHO PÍSEMNÉHO SOUHLASU KOPÍROVÁNY, ROZMNOŽOVÁNY ANI ZPŘÍSTUPNĚNY JINÝMI OSOBAMI NEBO FIRMÁM			