



SO 111 KOTELNA
NOVÝ STAV - PŮDORYS

M 1 : 75

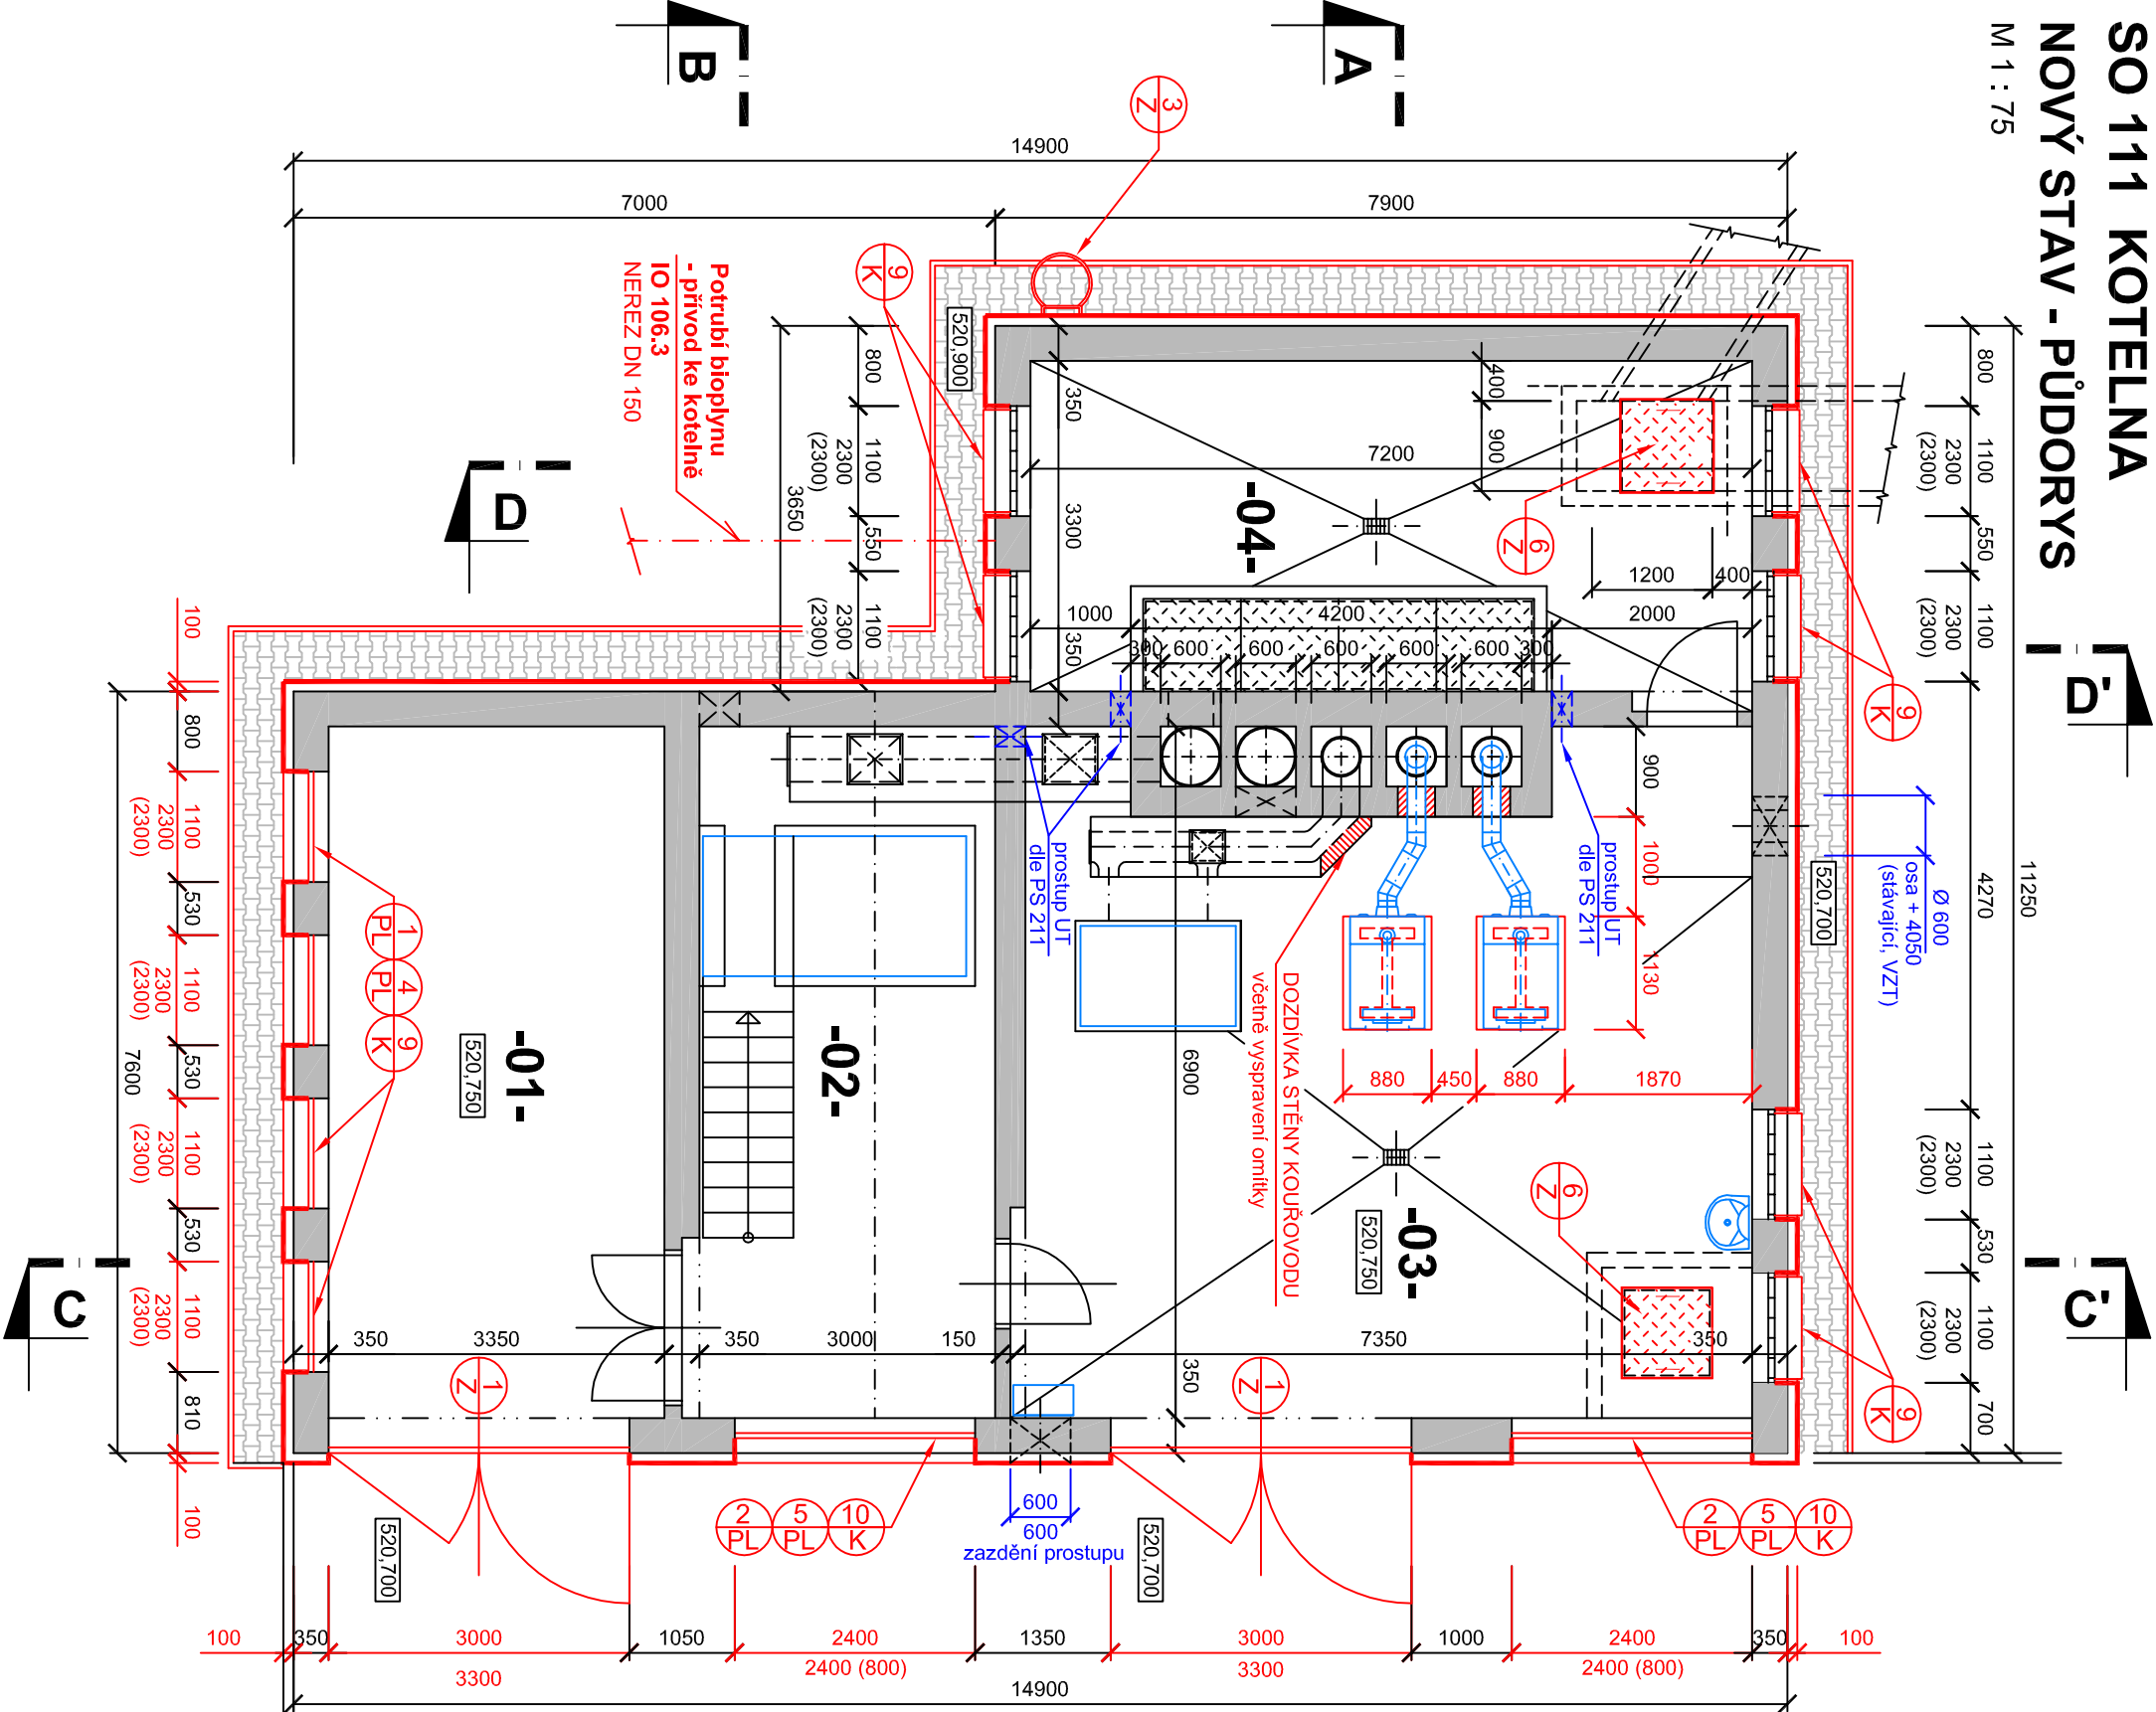


PŮDORYS

M 1 : 75

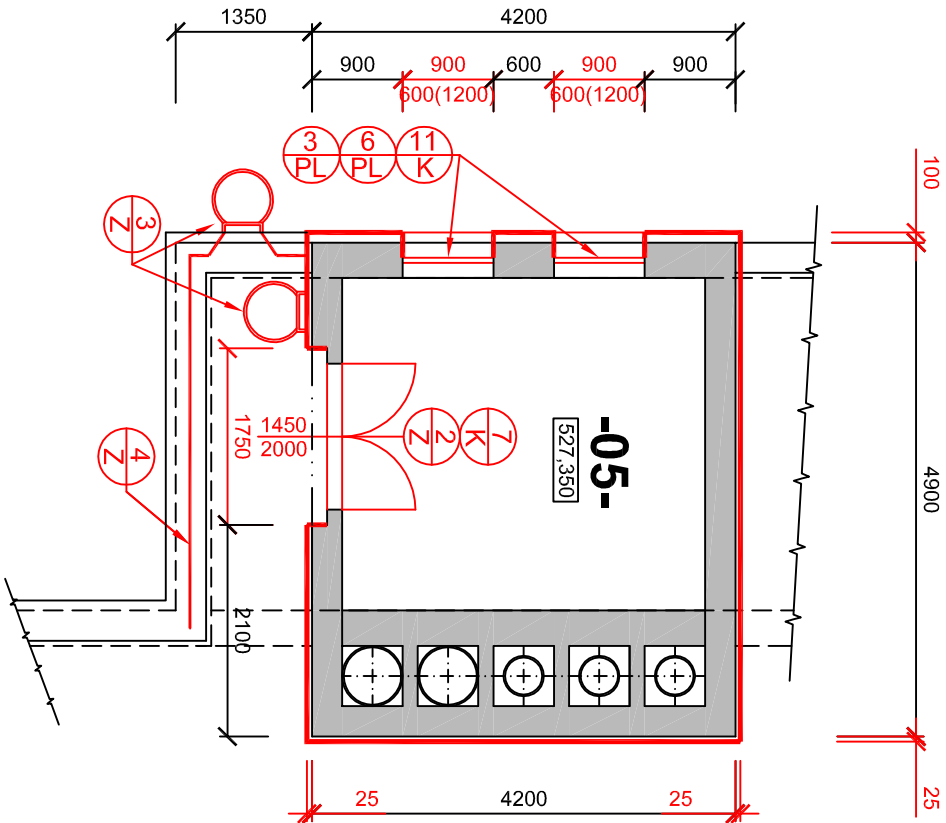

Základ plynového kotle - 2 ks


M 1 : 50

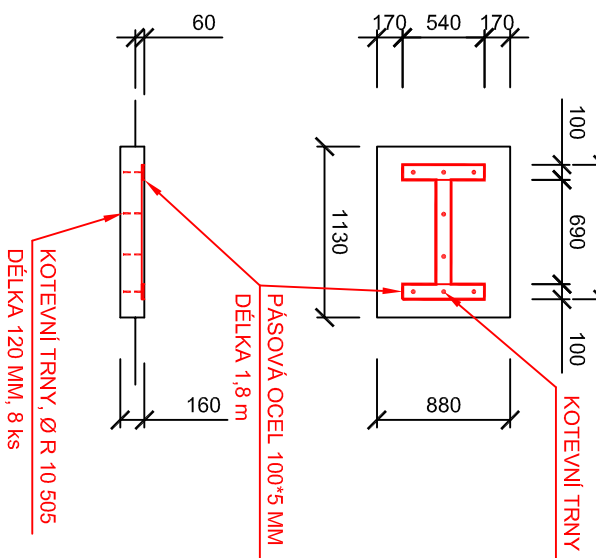

LEGENDA MÍSTNOSTÍ

Č.M.	ÚČEL MÍSTNOSTI	M ²	PODLAHA	STĚNY, STROP
01	SKLAD UHLÍ	24,00	BETONOVÁ MAZANINA	OMÍTKA VNITŘNÍ
02	KOTELNA NA TUHÁ PALIVA	21,30	BETONOVÁ MAZANINA	OMÍTKA VNITŘNÍ
03	KOTELNA NA PLYNNÁ PALIVA	47,00	BETONOVÁ MAZANINA	OMÍTKA VNITŘNÍ
04	STROJOVNA	24,00	BETONOVÁ MAZANINA	OMÍTKA VNITŘNÍ
05	MÍSTNOST EXPANZ. NADOBY	11,90	BETONOVÁ MAZANINA	OMÍTKA VNITŘNÍ

LEGENDA HMOT

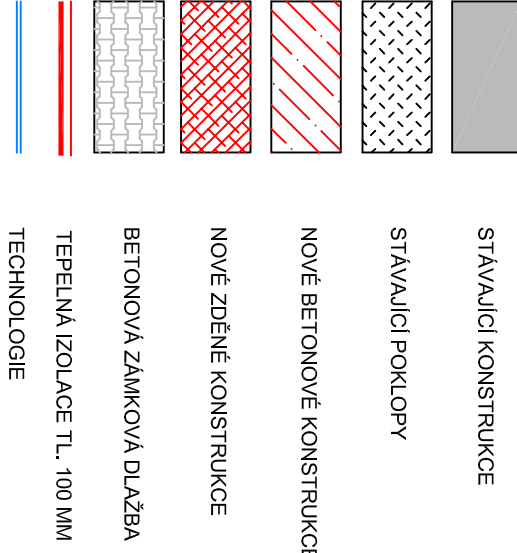

ZMĚNA VÝKRESU :

Č. ZMĚNY	PŘEDMĚT ZMĚNY	ZMĚNU PROVEDL.	PODPIS	DATUM ZMĚNY

D.1 DOKUMENTACE STAVEBNÍCH A INŽENÝRSKÝCH OBJEKTŮ 2. ČÁST

KONEKO		709 00 OSTRAVA - Výstavní 2224/8	
Investor : Město Bruntál		Hlavní inženýr projektu : <i>Ing. Roman Kalaša</i>	
Akce : Obnova a modernizace ČOV Bruntál, 3. etapa		Zodp. projektant : <i>Ing. Roman Kalaša</i>	
Objekt : SO 111 Kotelna		Název přílohy : Kotelna	
Zadákové číslo : 2528/DPS-2013		Číslo přílohy : D.1.1 - 11.b.2	
Archivní číslo : 2528_01		Měřítko : 1 : 75	
		Stupeň : DPS	
		Datum : 02/2014	
TENTO VÝKRES A JEHO PŘÍLOHY JSOU NAŠIM DUŠEVNÍM VLASTNICTVÍM. NESMÍ BÝT BEZ NAŠEHO PŘEDCHOZÍHO PÍSEMNÉHO SOUHLASU KOPÍROVÁNY, ROZMNOŽOVÁNY ANI ZPŘÍSTUPĚNY JINÝM OSOBÁM NEBO FIRMÁM			