


Výkopové práce je možno zahájit až po vytýčení všech podzemních vedení, aby nedošlo k jejich poškození. Při vrtání nadzemních a podzemních vedení je nutno dodržovat ochranná pásma. V ochranném pásmu stávajících inženýrských rozvodů se zemní práce (včetně u kabelů) musí provádět ručně.

Legenda:	
	stávající stavba
	nová stavba
	stávající podzemní vedení
	nové podzemní vedení
	stávající nadzemní vedení
	nové nadzemní vedení

Akce:	
Bruntál, Regenerace sídliště Květná etapa II, územní studie a projektová dokumentace pro PD	
Souřadnicový systém JTK	Výškový systém BIV
Kraj: Moravskoslezský	Okres: Bruntál
Doprostřed: státní územní správa	Verze: A3
Měřítko: 1:500	

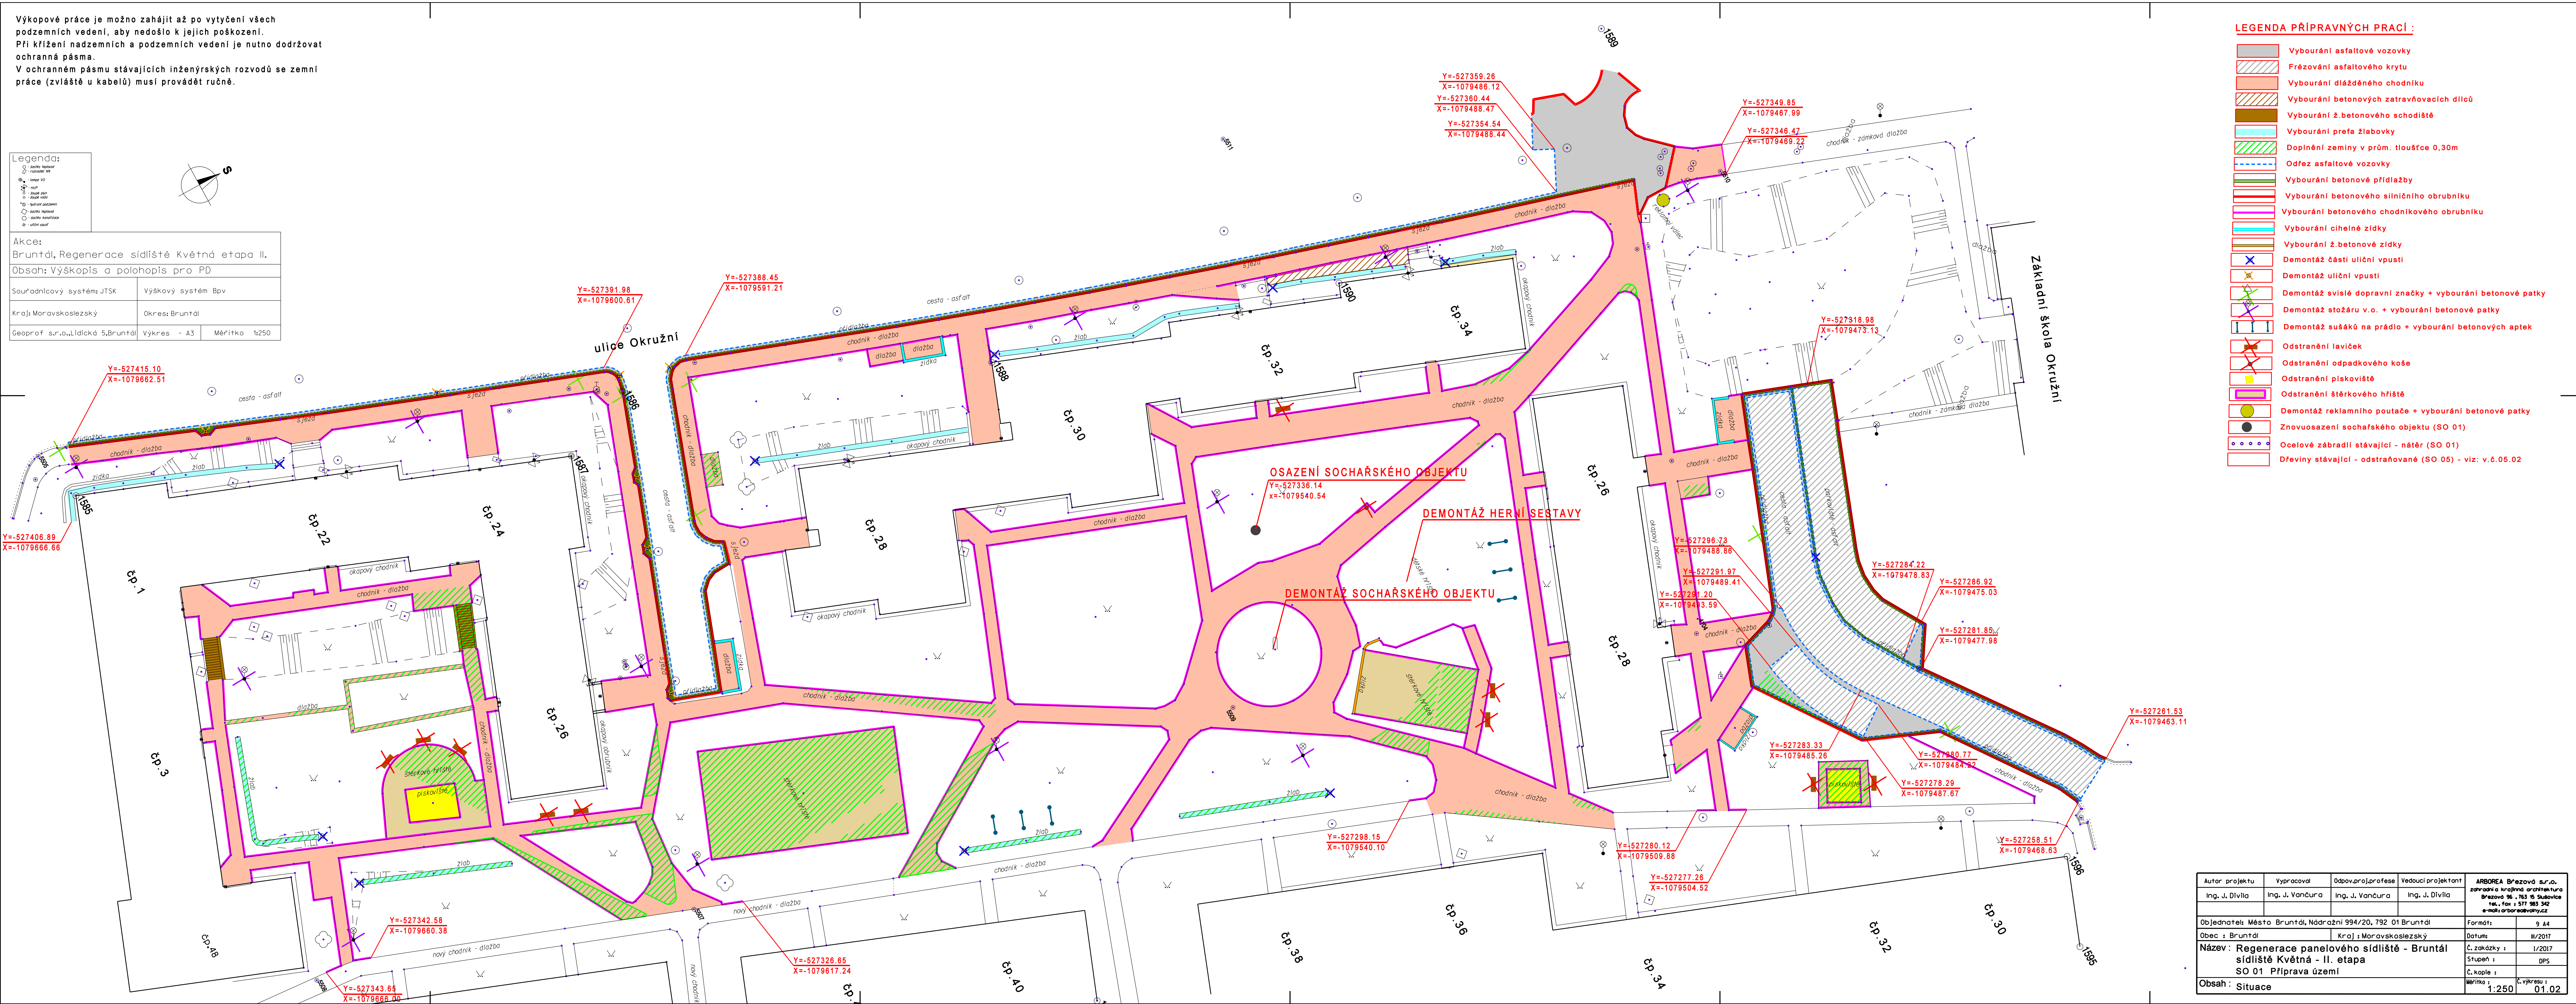

LEGENDA PŘÍPRAVNÝCH PRACÍ:

- Vybourání asfaltové vozovky
- Frézování asfaltového krytu
- Vybourání dlažebního chodníku
- Vybourání betonových zatvakujevacích dílců
- Vybourání 2. betonového schodiště
- Vybourání pref. žlabovky
- Doplnění zeminy v prům. tloušťce 0,30m
- Odřez asfaltové vozovky
- Vybourání betonové přídlažby
- Vybourání betonového slimáčního obrubníku
- Vybourání betonového chodníkového obrubníku
- Vybourání chodníkové zdičky
- Vybourání 2. betonové zdičky
- Demontáž části uliční vpusť
- Demontáž uliční vpusť
- Demontáž zvlášť dopravní značky + vybourání betonové patky
- Demontáž stozárů v.o. + vybourání betonové patky
- Demontáž stozárů na prádlo + vybourání betonových aptek
- Odstavení lavicek
- Odstavení odpadkového koše
- Odstavení praporek
- Odstavení skříněového hřístě
- Demontáž reklamního poutače + vybourání betonové patky
- Znovuosazení socharského objektu (SO 01)
- Ocelové zabradlí stávající - nětěr (SO 01)
- Dřeviny stávající - odstraňované (SO 05) - viz: v.0.05.02

Autor projektu		Vypracoval	Období a příloha	Redakční projektant	ARBOREA Bruntál, s.r.o. Bruntál, Regenerace sídliště Květná etapa II, územní studie a projektová dokumentace pro PD
Ing. J. Dvůr		Ing. J. Vondruš	Ing. J. Vondruš	Ing. J. Dvůr	
Objednatel: Město Bruntál, Městský úřad 594 20, 702 01 Bruntál		Ing. J. Vondruš		Formát	A4
Dělo: Bruntál		Kraj: Moravskoslezský		Datum	8/2023
Název: Regenerace panelového sídliště - Bruntál sídliště Květná - II. etapa		Stavba: I		Stavba: I	GPS
Období: Situace		Měřítko: 1:250		Stavba: I	01.02