


LEGENDA MÍSTNOSTÍ

OZN.	MÍSTNOST	PLOCHA (m2)
1.01	ZÁDVEŘÍ	3,1
1.02	HLAVNÍ SCHODIŠTĚ	15
1.03	VEDEJŠÍ SCHODIŠTĚ	18,2
1.04	SKLAD	11,8
V	VÝTAHOVÁ ŠACHTA	2,25
1 x BYT "A"		
A.01	PŘEDSÍN	13,4
A.02	KUCHYŇ	8,9
A.03	POKOJ	20,9
A.04	POKOJ	12,2
A.05	LODŽIE	3,2
A.06	POKOJ	12,2
A.07	POKOJ	8,3
A.08	KOUPELNA	2,85
A.09	WC	1,03
8 x BYT "B"		
B.01	PŘEDSÍN	10,2
B.02	KUCHYŇ	8,9
B.03	POKOJ	20,9
B.04	POKOJ	12,2
B.05	LODŽIE	3,2
B.06	POKOJ	12,2
B.07	KOUPELNA	2,85
B.08	WC	1,03


LEGENDA

- SENDVIČOVÝ PANEĽ:
ŠTÍTÝ TL.300mm (140mm NOSNÝ ŽB PANEĽ, 80mm POLYSTYREN, 80mm ŽB PANEĽ SE VSYPEM)
PRŮČELÍ TL.250mm (140mm NOSNÝ ŽB PANEĽ, 50mm POLYSTYREN, 60mm ŽB PANEĽ SE VSYPEM)
- PŘEDPOKLAD - LIGNOPOR TL. 60mm + ŽB PANEĽ TL. 80mm
- ŽB PANEĽY TL. 150mm A PŘÍČKY TL. 80mm
- DEMONTÁŽ, ODSTRANĚNÍ

VŠECHNA OKNA I SKLEPNÍ OKNA A BALKONOVÉ DVEŘE ZŮSTÁVAJÍ STÁVAJÍCÍ (VÝMĚNA PROBĚHLA V ROCE 2012)
- PLASTOVÉ, U=1,3 W/m2K
- SKLA IZOLAČNÍ DVOJSKLO, U=1,0W/m2K
- CELKOVÁ PROSTUPNOST 1,15W/m2K

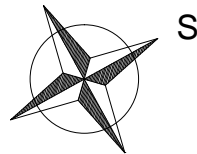

KONSTRUKČNÍ SOUSTAVA OP 1.11-R 83, sekce 8-42d4

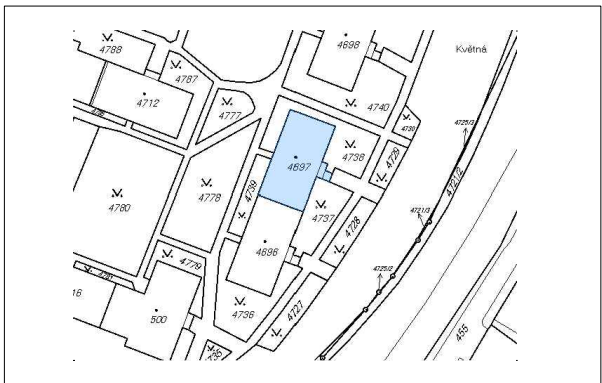

AKCE: "STAVEBNÍ ÚPRAVY - ZATEPLENÍ BYTOVÉHO DOMU"

Místo: Květná 1724/44, Bruntál, parc.č. 4697 v k.ú. Bruntál-město

INVESTOR: Hospodářská správa města Bruntál, Požárníků 10/130, Bruntál

HL.INŽ.PROJEKTU
ING.M.BEŠÍK

ZODP.PROJEKTANT
ING.M.HRSTKA

VYPRACOVALA
ING.V.TOMÍČKOVÁ

PŮDORYS 1.NP
stávající stav
D.1.1- Architektonicko-stavební řešení
b) Výkresová část

IDEA
PROJEKT spol. s r.o.
PROJEKTOVÁ, INŽENYRSKÁ A ZNALECKÁ KANCELÁŘ

ZAK.ČÍSLO: ID 661-13/08
DATUM: SRPEN/2016
STUPEŇ DOK.: DPS
MĚŘÍTKO: 1:100

OZN.VÝK.: D.1.1.b - 2