POZNÁMKA:
TEPLOTY ZAPSANÉ V PŮDORYSE JSOU VNITŘNÍ VÝPOČTOVÉ TEPLOTY DLE VYHLÁŠKY 410/2005 Sb. + NOVELIZACE 343/2009 sb.
ROZDÍL VÝSLEDNÝCH TEPLOT V UROVNI HLAVY A KOTNÍKŮ NESMÍ BÝT VĚTŠÍ NEŽ 3°C.
ORIENTAČNÍ KONTROLA TEPLOT V PROSTORÁCH S POBYTEM SE ZABEZPEČÍ POMOCÍ NÁSTĚNNÝCH TEPLOMĚRŮ.
TEPLOMĚRY SE NESMÍ UMISŤOVAT NA STĚNY S OKNY A STĚNY VYSTAVENÉ PŘÍMÉMU DOPADU SLUNEČNÍHO ZÁŘENÍ.

ZHOTOVITEL MUSÍ RESPEKTOVAT TECHNOLOGICKÉ POSTUPY POUŽITÝCH MATERIÁLŮ, OŠETŘIT POVRCHY DLE POŽADAVKŮ VÝROBCE AD.

KOMÍNY JE NUTNÉ PROVĚŘIT ODBORNÍKEM, KTERÝ ZHODNOTÍ JEJICH STÁVAJÍCÍ STAV
V PŘÍPADĚ POTŘEBY NAVRHNE JEJICH OPRAVU!!
JE NUTNÉ ABY STAVBA ZMĚŘILA VÝŠKU KOMÍNŮ A ZAJISTILA ABY BYLA VÝŠKA DLE DANÉ NORMY.
KOMÍNY MUSÍ PROJÍT CELKOVOU REVIZÍ!

OKNA A DVEŘE BUDOU DETAILNĚJI PŘEMĚŘENA DODAVATELEM OKEN A DVEŘÍ

ZATEPLENÍ DETAILNĚJI ŘEŠÍ PROJEKT Z ROKU 2015 "ZATEPLENÍ MATEŘSKÉ ŠKOLY"

NOVÁ STŘEŠNÍ OKNA ZŮSTANOU VE STEJNÉ VÝŠCE A NA STEJNÝCH POZICÍCH JAKO JSOU TY STÁVAJÍCÍ

VÝPIS NOVÝCH PŘEKLADŮ

P1 NOSNÝ PŘEKLAD POROTHERM 7, 4x1250x70x238MM, 5KS

P2 NOSNÝ PŘEKLAD POROTHERM 7, 5x1250x70x238MM, 4KS

P3 NOSNÝ PŘEKLAD POROTOHERM 7, 2x1250x70x238MM, 1KS

P4 NOSNÝ PŘEKLAD POROTHERM 7, 5x1500x70x238MM, 2KS

P5 NOSNÝ PŘEKLAD POROTHERM 7, 5x1000x70x238MM, 1KS

LEGENDA POUŽITÉHO VYBAVENÍ V 1.PP

T12 SEDACÍ BOTNÍK NA 20 PÁRŮ BOT, ROHOVÝ
R. H/V: 280x45CM, MÍSTO PRO BOTY MIN. Š/V: 24X13CM
KORPUS BUK, HRANY ŽLUTÉ, CELKEM 1KS
S NÁSTĚNÝM KOVOVÝM VEŠÁKEM DÉLKY 120CM S 20 HÁČKY

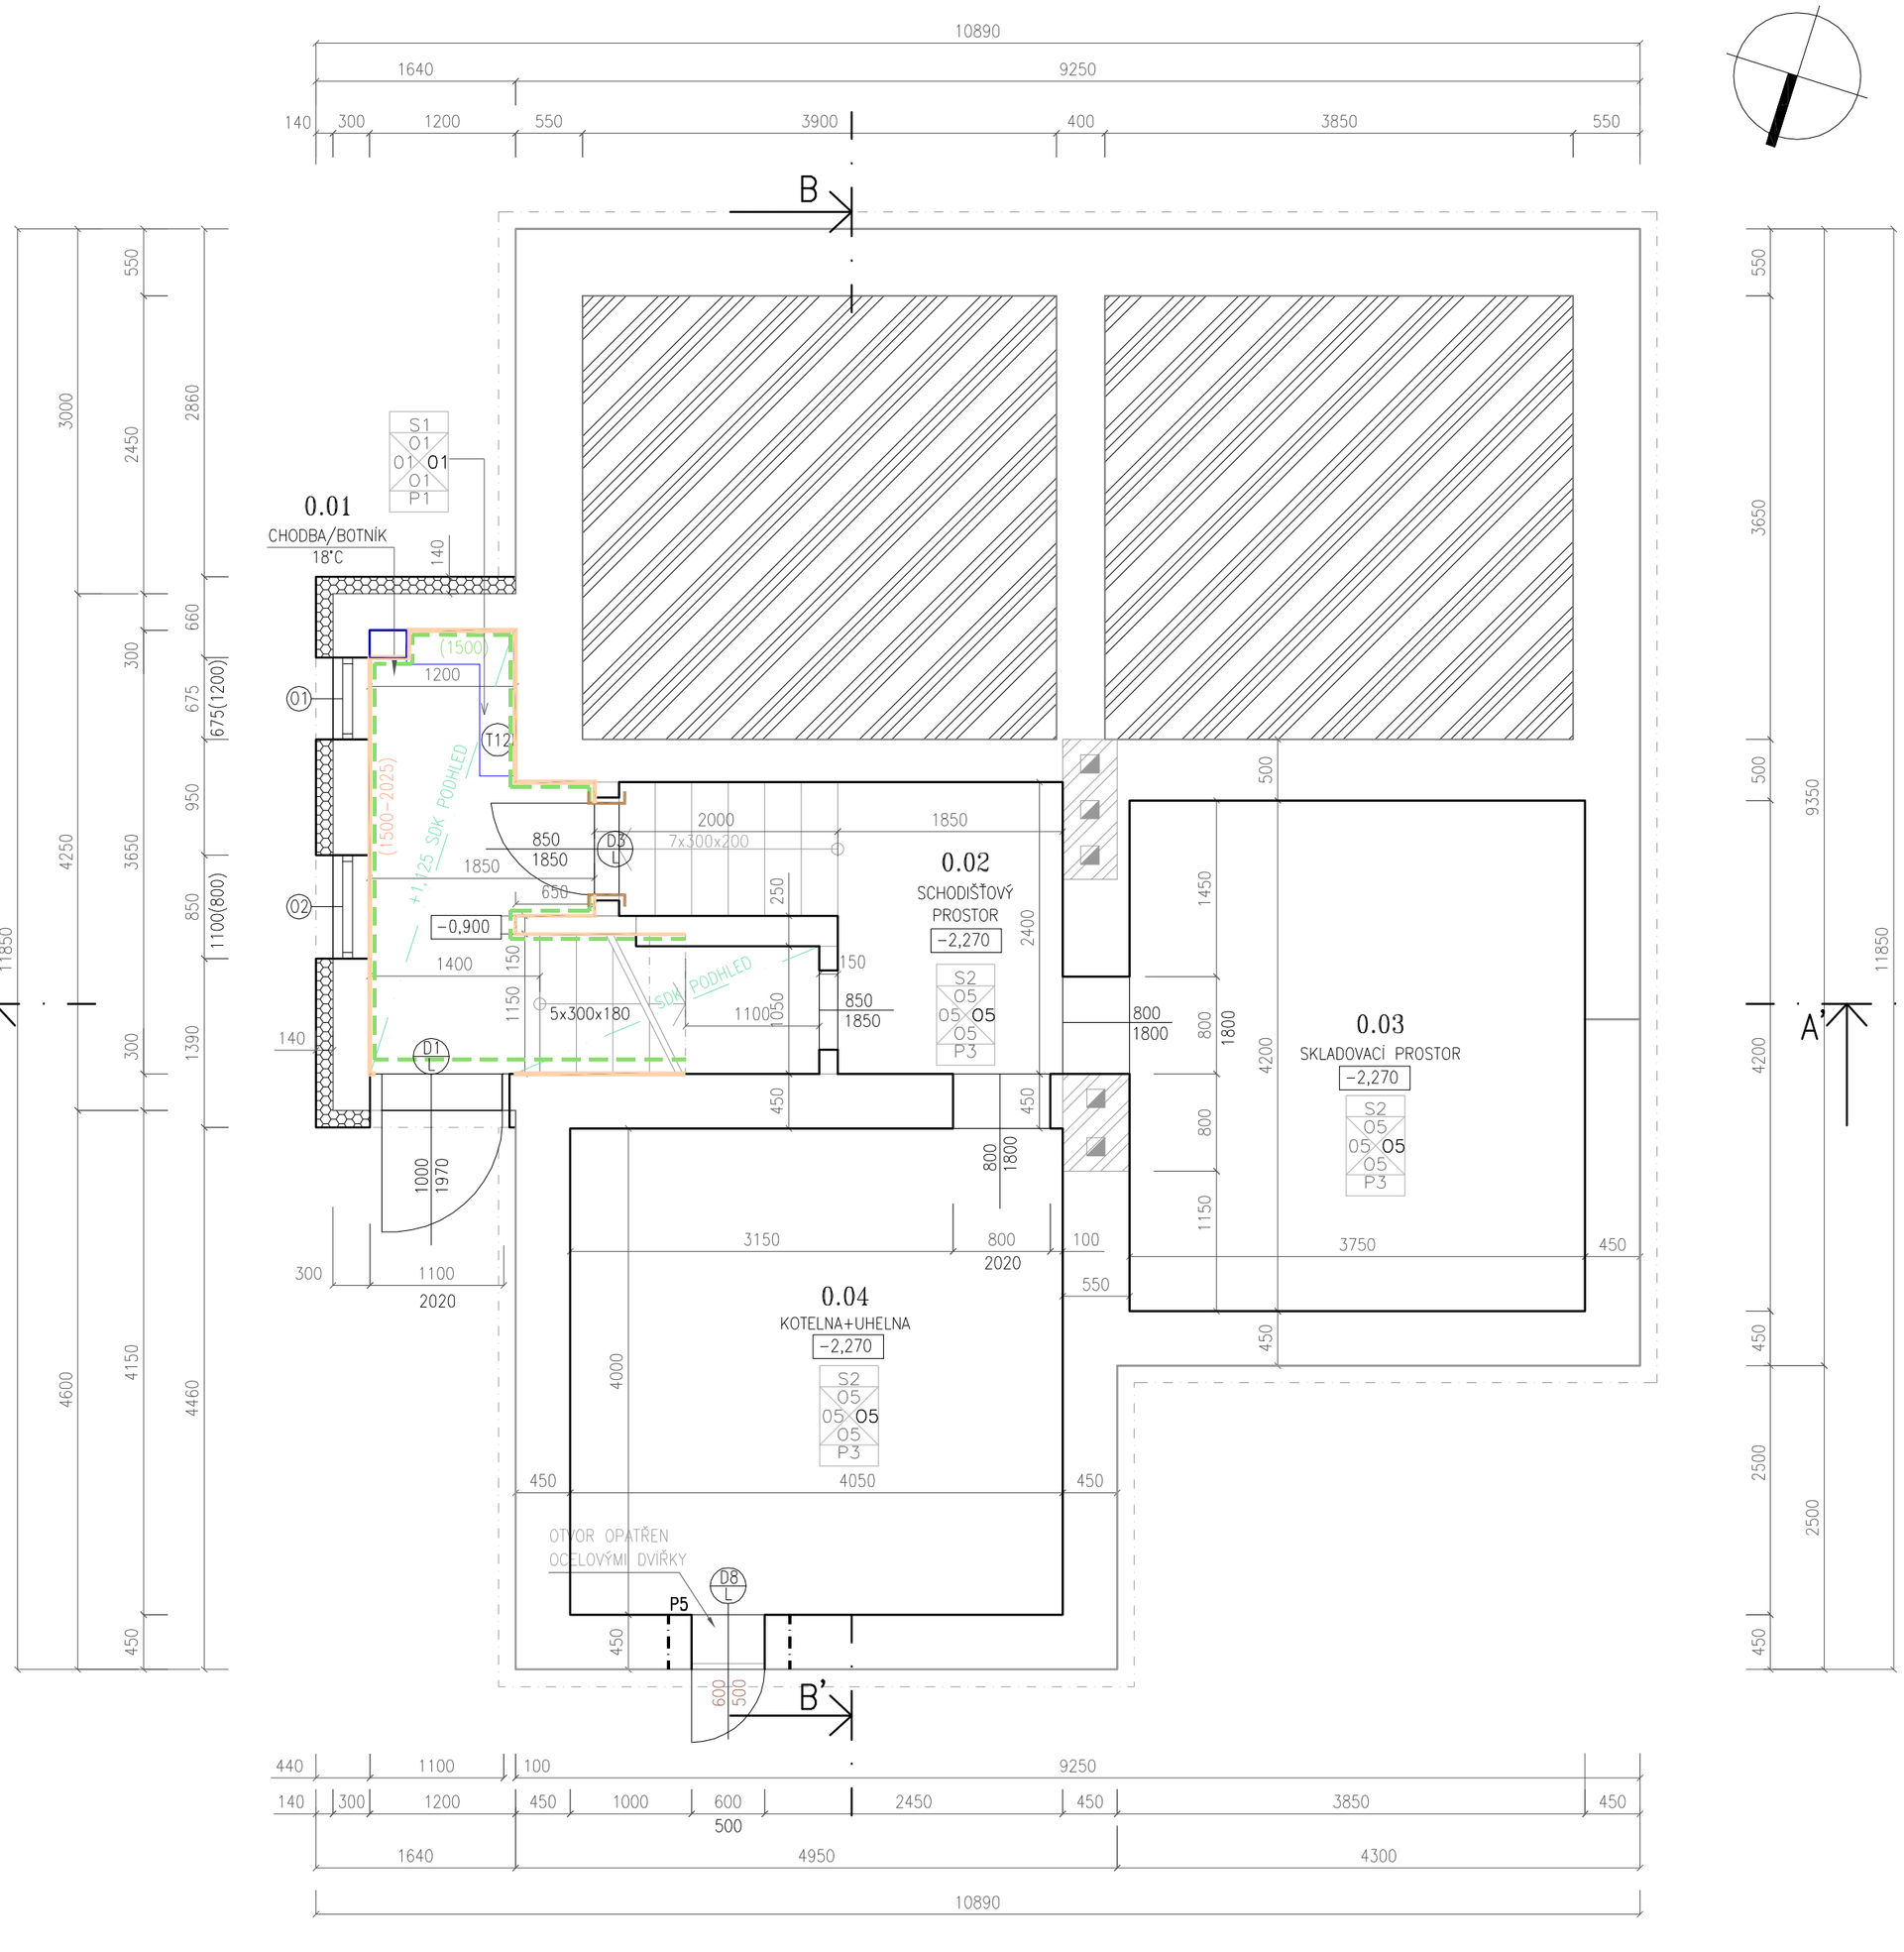

LEGENDA MÍSTNOSTÍ 1.PP– NOVÝ STAV

OZN.	ÚČEL MÍSTNOSTÍ	PLOCHA	PODLAHA	POVRCH STĚN	PODHLED
0.01	CHODBA/BOTNÍK	4,4 m2	LINOLEUM	LAMINÁTOVÝ OBKLAD 1500MM/OMÍTKA	ANO
0.02	SCHODIŠŤ. PROSTOR	10,8m2	ŽULA	LAMINÁTOVÝ OBKLAD 1500MM/OMÍTKA	NE
0.03	UHELNA+KOTELNA	15,75 m2	BET.POTĚR	LAMINÁTOVÝ OBKLAD 1500MM/OMÍTKA	NE
0.04	SKLADOVACÍ PROSTOR	16,2m2	BET.POTĚR	LAMINÁTOVÝ OBKLAD 1500MM/OMÍTKA	NE
		CELKEM UŽITNÉ PLOCHY **47,15 m2**			

LEGENDA OBRYSY, HRANICE:

NOVĚ NAVRHOVANÉ ZDIVO ZE SÁDROKARTONU V TL.100MM, VIZ DETAIL A

NOVĚ VYBUDOVANÉ ZDIVO Z CIHELNÝCH BLOKŮ POROTHERM 30/24N TLOUŠŤKY 300 A 450MM

KONTAKTNÍ TEPELNÁ IZOLACE Z ŠEDÉHO POLYSTYRENU S TEPELNOU VODIVOST 0,031W/(m.K)
VIZ DOKUMENTACE "ZATEPLENÍ MATEŘSKÉ ŠKOLY Z ROKU 2015"

NOVĚ NAVRHOVANÉ ZDIVO A ZATEPLENÍ

STÁVAJÍCÍ ZDIVO

LEGENDA NOVÝCH POVRCHŮ ZDIVA

INTERIÉROVÝ OMYVATELNÝ A OTĚRUODOLNÝ NÁTĚR S VYSOKOU KRYVOSTÍ V ODSTÍNU MODRÉ (Q7.15.76)

INTERIÉROVÝ OMYVATELNÝ A OTĚRUODOLNÝ NÁTĚR S VYSOKOU KRYVOSTÍ V ODSTÍNU ŽLUTÉ (G2.40.83)

INTERIÉROVÝ OMYVATELNÝ A OTĚRUODOLNÝ NÁTĚR S VYSOKOU KRYVOSTÍ V ODSTÍNU BÍLÉ

PVC DEKORATIVNÍ OBKLADOVÉ DESKY S VYSOKOU ODOLNOSTÍ PROTI OTĚRU,NÁRAZU A POŠKRÁBÁNÍ DLE EN438
DO VÝŠKY 1500MM, BARVA SVĚTLE ZELENÁ

TAPETA S POLYESTEROVÝCH VLÁKEN S KVALITNÍM POVRCHEM,OTÍRATELNÁ S JEMNÝM PROLISEM NA VÁLEČKOVÉ LEPIDLO
V BAREVNÉ DUZE ŠEDÁ, MODRÁ, ZELENÁ, BÍLÁ

TAPETA S POLYESTEROVÝCH VLÁKEN S KVALITNÍM POVRCHEM,OTÍRATELNÁ S JEMNÝM PROLISEM NA VÁLEČKOVÉ LEPIDLO
V BAREVNÉ DUZE ŽLUTÁ, ORANŽOVÁ, KRÉMOVA AŽ SVĚTLE HNĚDÁ

KERAMICKÝ OBKLAD–GLAZOVANÉ KERAMICKÉ OBKLÁDAČKY S LESKLÝM POVRCHEM VE FORMÁTU 200X200MM, DO VÝŠKY 1500MM
BARVA BÍLÁ

KERAMICKÝ OBKLAD– GLAZOVANÉ KERAMICKÉ OBKLÁDAČKY S LESKLÝM POVRCHEM VE FORMÁTU 150x150MM
BARVA ŠEDÁ (RAL 0007000), SVĚTLE RŮŽOVÁ (RAL 0307030), ŽLUTÁ (RAL 0858070) A BÍLÁ

PVC LINOLEUM S CERTIFIKACÍ EN 14041 S POVRCHOVOU ÚPRAVOU XF2 VČETNĚ LIŠT A DALŠÍHO PŘÍSLUŠENSTVÍ
BARVA RAL 6021–ETRUSCO 1477095

LEGENDA POVRCHŮ

S1 SÁDROKARTONOVÝ PODHLED NA KOVOVÉ KONSTRUKCI,OPATŘEN MALBOU BÍLÉ BARVY

S2 VNITŘNÍ VÁPENNÁ ŠTUKOVÁ OMÍTKA NA VÁPENOCEMENTOVOU JÁDROVOU OMÍTKU S MALBOU BÍLÉ BARVY

O1 DEKORATIVNÍ OBKLADOVÉ PVC DESKY,V BARVĚ SVĚTLE ZELENÉ,
S VYSOKOU ODOLNOSTÍ PROTI OTĚRU,NÁRAZU A POŠKRÁBÁNÍ
DLE EN 438 NA SYSTÉMOVÉ LEPIDLO DO VÝŠKY 1500MM
+ OMYVATELNÝ A OTĚRUODOLNÝ NÁTĚR S VYSOKOU KRYVOSTÍ V ODSTÍNU MODRÉ (Q7.15.76)
OD VÝŠKY 1500MM.
NA VYZNAČENÝCH MÍSTECH S TAPETOU Z POLYESTEROVÝCH VLÁKEN
S KVALITNÍM POVRCHEM, OTÍRATELNÁ S JEMNÝM PROLISEM NA VÁLEČKOVÉ LEPIDLO
V BAREVNÉ DUZE ŠEDÁ, MODRÁ, ZELENÁ, BÍLÁ

O2 DEKORATIVNÍ OBKLADOVÉ PVC DESKY, V BARVĚ SVĚTLE ZELENÉ,
S VYSOKOU ODOLNOSTÍ PROTI OTĚRU,NÁRAZU A POŠKRÁBÁNÍ
DLE EN 438 NA SYSTÉMOVÉ LEPIDLO DO VÝŠKY 1500MM
+ OMYVATELNÝ A OTĚRUODOLNÝ NÁTĚR S VYSOKOU KRYVOSTÍ V ODSTÍNU ŽLUTÉ (G2.40.83)
OD VÝŠKY 1500MM.,
NA VYZNAČENÝCH MÍSTECH S TAPETOU Z POLYESTEROVÝCH VLÁKEN
S KVALITNÍM POVRCHEM, OTÍRATELNÁ S JEMNÝM PROLISEM NA VÁLEČKOVÉ LEPIDLO
V BAREVNÉ DUZE ŽLUTÁ,ORANŽOVÁ,KRÉMOVÁ AŽ SVĚTLE HNĚDÁ

O3 VNITŘNÍ VÁPENNÁ ŠTUKOVÁ OMÍTKA NA VÁPENOCEMENTOVOU JÁDROVOU OMÍTKU S INTERIÉROVÝM OMYVATELNÝM A OTĚRUODOLNÝM NÁTĚREM S VYSOKOU KRYVOSTÍ V ODSTÍNU **ŽLUTÉ** (G2.40.83)

O4 VNITŘNÍ VÁPENNÁ ŠTUKOVÁ OMÍTKA NA VÁPENOCEMENTOVOU JÁDROVOU OMÍTKU S INTERIÉROVÝM OMYVATELNÝM A OTĚRUODOLNÝM NÁTĚREM S VYSOKOU KRYVOSTÍ V ODSTÍNU **MODRÉ** (Q7.15.76)

O5 VNITŘNÍ VÁPENNÁ ŠTUKOVÁ OMÍTKA NA VÁPENOCEMENTOVOU JÁDROVOU OMÍTKU S INTERIÉROVÝM OMYVATELNÝM A OTĚRUODOLNÝM NÁTĚREM S VYSOKOU KRYVOSTÍ V ODSTÍNU **BÍLÉ**

O6 SÁDROKARTONÝ PODKLAD S INTERIÉROVÝM OMYVATELNÝM A OTĚRUODOLNÝM NÁTĚREM S VYSOKOU KRYVOSTÍ V ODSTÍNU **BÍLÉ**

O7 KERAMICKÝ OBKLAD TVOŘEN Z GLAZOVANÝCH KERAMICKÝCH OBKLÁDAČEK
S LESKLÝM POVRCHEM VE FORMÁTU 15x15CM
BARVA: ŠEDÁ (RAL 0007000), SVĚTLE RŮŽOVÁ (RAL 0307030), ŽLUTÁ (RAL 0858070) A BÍLÁ

O8 KERAMICKÝ OBKLAD TVOŘEN Z GLAZOVANÝCH KERAMICKÝCH OBKLÁDAČEK
S LESKLÝM POVRCHEM VE FORMÁTU 200X200MM, DO VÝŠKY 1500MM
BARVA: **BÍLÁ**
S INTERIÉROVÝM OMYVATELNÝM A OTĚRUODOLNÝM NÁTĚREM S VYSOKOU KRYVOSTÍ
OD VÝŠKY 1500MM AŽ PO SDK
V ODSTÍNU **BÍLÉ**

P1 NOVÁ NÁŠLAPNÁ VRSTVA Z PVC LINOLEA S CERTIFIKACÍ 14041
S POVRCHOVOU ÚPRAVOU XF2, BARVA RAL 520 (ETRUSCO14877054)
(VE SCHODIŠŤOVÉM PROSTORU A NA CHODBĚ BARVA RAL 6021–ETRUSCO 1477095)
VČETNĚ SYSTÉMOVÉHO LEPIDLA NA SAMONIVELAČNÍ PODLAHOVOU HMOTU S ARMOVACÍM VLÁKNEM

P2 PROTISKLUZOVÁ KERAMICKÁ DLAŽBA Z VYSOCE SLINUTÝCH JEDNOBAREVNÝCH NEGLAZOVANÝCH DLAŽDIC
VE FORMÁTU 20x20x0,8CM, V BARVĚ SUPER BÍLÁ (10 S) S TŘÍDOU PROTISLUZNOSTI T3

P3 CEMENTOVÝ POTĚR V TL.30MM S NÁTĚREM AKRYLÁTOVÉ KRYCÍ BARVY NA BETONOVÉ POVRCHY
V BARVĚ MATNĚ ŠEDÉ.

P4 PVC PODLAHOVÁ KRYTINA NA SAMONIVELAČNÍ PODLAHOVOU HMOTU S ARMOVACÍM VLÁKNEM TL.3,0MM

SPOLEČNOST
MESSOR s.r.o., JANA ŠVERMY 11, 432 01 KADAŇ
IČ: 287 38 217, DIČ: CZ28738217
SPOLEČNOST ZAPSANÁ U KRAJSKÉHO SOUDU V OSTI NAD LABEM ODDÍL C, VLOŽKA 29648
mob.: 607 604 304, e–mail: info@messor.cz, web:http://www.messor.cz
REALIZACE STAVEB, PROJEKTOVÁ ČINNOST, TECHNICKÝ A AUTORSKÝ DOZOR, PŘÍPRAVA
VÝBĚROVÝCH ŘÍZENÍ (PODLE ZÁKONA O VEŘEJNÝCH ZAKÁZKÁCH), INŽENÝRSKÁ ČINNOST

MESSOR
MANAGER VAŠÍ STAVBY

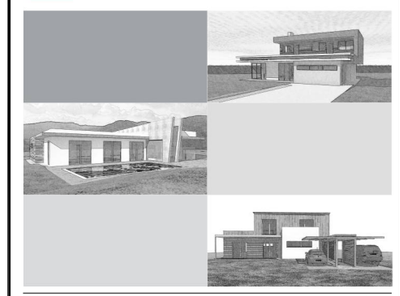

RAZÍTKO: PARÉ:

ZMĚNA: (VE FORMÁTU ČÍSLO, DATUM, POPIS)
01

NÁZEV STAVBY:
MATEŘSKÁ ŠKOLA
VRSKMAŇ
ZMĚNA UŽÍVÁNÍ SE STAVEBNÍMI ÚPRAVAMI
č.p.63, p. č. 117,118, k.ú. Vrskmaň

ZODPOVĚDNÝ PROJEKTANT: Ing. OTA VETTERMANN
PROJEKTANT: ŠTĚPÁNKA NAVAROVÁ
AUTORIZACE: ČESKÁ KOMORA AUTORIZOVANÝCH INŽENÝRŮ A TECHNIKŮ ČINNÝCH VE VÝSTAVBĚ
OBOR: POZEMNÍ STAVBY A KONSTRUKCE – ČÍSLO AUTORIZACE: 04 02 018
PROFESE: POZEMNÍ STAVBA
ČÍSLO ZAKÁZKY: 15085
DATUM: 10/2015
STUPEŇ PROJEKTOVÉ DOKUMENTACE: DOS/DPS/DZS
INVESTOR: OBEC VRSKMAŇ
Č.P.46,
43115 VRSKMAŇ
OBJEKT: S001–MATEŘSKÁ ŠKOLA
KÓTOVÁNO V: mm
MĚŘÍTKO: 1:50
FORMÁT: 6xA4

NÁZEV VÝKRESU: NOVÝ STAV PŮDORYS 1.PP
ČÍSLO VÝKRESU: D.1.1.B 07