## LEGENDA TRUHLÁŘSKÝCH VÝROBKŮ

(T1) SESTAVA SKŘÍNÍ NA LŮŽKOVINY A MATRACE PRO 20 DĚTI,Z LAMINOVANÉ DESKY TL.18MM, HRANY NÁBYTKU OLEPENY PLASTOVOU HRANOU ABS TL.2MM, SESTAVA TVOŘENA 6 SAMOSTATNÝMI PRVKY VČETNĚ TYČE NA ZAVĚS, VČETNĚ NÁSTAVCŮ NA LŮŽKOVINY, BARVA DVEŘÍ SVĚTLE MODRÁ, KORPUS BUK
ROZMĚR Š/V/H:400x238x65CM, PRO MATRACE 130x60x80CM
VČETNĚ MODRÉHO ZÁVĚSU PRO ZAKRYTÍ MATRACÍ, CELKEM 1KS

(T2) ŠATNÍ SKŘÍŇ DĚTSKÁ S HORNÍ SKŘÍŇKOU A LAVIČKOU, SE ZADNÍ KRYCÍ DESKOU V ORANŽOVÉ BARVĚ, DVÍŘKA S KOMBINACÍ BAREV DLE INVESTORA, KORPUS BUK
ROZMĚR 300x163x35CM (CELKEM 2KS), ROZMĚR ZADNÍ DESKY 300X88X2CM(2KS)
VČETNĚ OCHYTEK A DVOJHÁČKŮ(20KS), VČETNĚ DŘEVĚNÝCH OBRÁZKOVÝCH ZNAČEK PRO ŠKOLKY 4X4CM S VESELÝM BAREVNÝMI MOTIVY-20KS

(T3) VELKÝ STŮL OBDELNÍKOVÝ PRO MŠ, PRO 6 DĚTI, BARVA KORPUSU BUK, NASTAVITELNÁ VÝŠKA: 46-58CM,BARVA HRANY ČERVENÁ ,ROZMĚR Š/V/H:120x46/52/58x80CM CELKEM 2KS
VČETNĚ STOHOVATELNÝCH BUKOVÝCH ŽIDLÍ S NASTAVITELNOU VÝŠKOU SEDÁKU 30-34CM,S NOSNOSTÍ 100KG, S OCHRANOU PODLAHY PLASTOVÝMI KLUZÁKY A FILCEM, KOMBINACE BAREV MOŘENÍ, CELKEM 12KS

(T4) VELKÝ STŮL ČTVEREC PRO MŠ, PRO 8 DĚTÍ, BARVA KORPUSU BUK, NASTAVITELNÁ VÝŠKA 46-58CM,BARVA HRANY ČERVENÁ ,ROZMĚR Š/V/H:120x46/52/58x120CM, CELKEM 2KS
VČETNĚ ŽIDLÍ VÝŠKY 30 A 34 CM, BARVA ČERVENÁ, CELKEM 16KS

(T5) SKŘÍŇ VELKÁ (DÍL A) R. Š/V/H:80x190x45CM, KORPUS BUK,
BARVA HRAN NEBO DVÍŘEK ZELENÁ, CELKEM 1KS

(T6) SKŘÍŇ VELKÁ (DÍL B) R. Š/V/H:80x190x45CM, KORPUS BUK,
BARVA HRAN NEBO DVÍŘEK ZELENÁ, VČETNĚ PLASTOVÝCH BOXŮ, CELKEM2KS

(T7) SKŘÍŇ VELKÁ (DÍL C) R. Š/V/H:80x190x45CM, KORPUS BUK,
BARVA HRAN NEBO DVÍŘEK ZELENÁ, VČETNĚ PLASTOVÝCH BOXŮ, CELKEM 1KS

(T8) SKŘÍŇKA SE SUŠÁKEM NA VÝKRESY,NA 13 KS FORMÁTU A3
VČETNĚ PLASTOVÝCH BOXŮ,KORPUS BUK, BARVA HRAN ZELENÁ
R. Š/V/H : 70x76x45CM, CELKEM 1KS

(T9) KNIHOVNA, BARVA KORPUSU BUK, BARVA HRAN ZELENÁ,
R.Š/V/H: 90x76x45CM, CELKEM 1KS

(T10) SKŘÍŇKA SE ZÁSUVKAMI A DVÍŘKY, BARVA KORPUSU BUK, BARVA DVÍŘEK ORANŽOVÁ, R. Š/V/H: 100x121x45CM, CELKEM 1KS

(T11) SESTAVA SKŘÍNÍ S DVÍŘKY A UKONČOVACÍMI POLICEMI
BARVA KORPUSU BUK, BARVA DVÍŘEK ŽLUTÁ
R.Š/V/H 270x121x45CM, CELKEM 1KS

(T12) SEDACÍ BOTNÍK NA 20 PÁRŮ BOT, ROHOVÝ
R. H/V: 280x45CM, MÍSTO PRO BOTY MIN. Š/V: 24X13CM
KORPUS BUK, HRANY ŽLUTÉ, CELKEM 1KS
S NÁSTĚNÝM KOVOVÝM VEŠÁKEM DÉLKY 120CM S 20 HÁČKY

(T13) UČITELSKÝ STŮL S DVÍŘKY A 5TI ZÁSUVKAMI SE ZÁMKY,
BARVA KORPUSU BUK, BARVA ČEL MODRÁ(2KS), R. Š/V/H:
150x76x60CM, CELKEM 2KS

(T14) ŠATNÍ TROJSKŘÍŇ, BARVA KORPUSU BUK, R. Š/V/H: 120x185x45
BARVA DVÍŘEK ORANŽOVÁ

(T15) UČITELSKÝ STŮL S DVÍŘKY A 5TI ZÁSUVKAMI SE ZÁMKY,
BARVA KORPUSU BUK, BARVA ČEL MODRÁ, R. Š/V/H:
100x76x60CM, CELKEM 1KS

## LEGENDA SANITY

(S1) DĚTSKÝ KLOZET STOJÍCÍ,Z BÍLÉ SANITÁRNÍ KERAMIKY,ODPAD VODOROVNÝ, S HLUBOKÝM SPLACHOVÁNÍM, 6L, S KLOZETOVÝM SEDÁTKEM S POKLOPEM, V BARVĚ BÍLÉ
VÝŠKA SEDÁTKA 300MM.
SPLŇUJÍCÍ NORMU EN 997-2012, CELKEM 5KS

(S2) UMYVADLO OVÁLNÉ, R.50X40 CM, S OTVOREM PRO BATERII, S PŘEPADEM, SE KRYCÍM SLOUPEM,
UMÍSTĚNÉ VE VÝŠCE 500M, VÝTOKOVÝ VENTIL VE VÝŠI 60CM NAD PODLAHOU. VČETNĚ BATERIE
SPLŇUJÍCÍ NORMU EN 14688-2006, CELKEM 5KS

(S3) SPRCHOVÝ KOUT, ČTVRTKRUHOVÝ 80X80CM, RADIUS 500M,VÝŠKA 1900MM, RÁM BÍLÉ BARVY, VÝPLŇ BEZPEČNOSTNÍ SKLO.
VANIČKA BUDE ŘEŠENA TAK, ABY DĚTI MOHLY DO SPRCHY VSTUPOVAT BEZ CIZÍ POMOCI(V PŘÍPADĚ UMÍSTĚNÍ V DĚTSKÉ UMÝVÁRNĚ)CELKEM 2KS

(S4) UMYVADLO 650X480MM,S PŘEPADEM, S OTVOREM PRO BATERII UPROSTŘED, SE SANITÁRNÍ KERAMIKY, VČETNĚ BATERIE, CELKEM 3KS

(S5) VÝLEVKA, 425X500MM,STOJÍCÍ, Z BÍLÉ SANITÁRNÍ KERAMIKY S PLASTOVOU MŘÍŽKOU, CELKEM 2KS

(S6) KERAMICKÉ STOJÍCÍ WC VČETNĚ NÁDRŽE, Z BÍLÉ SANITÁRNÍ KERAMIKY, VČETNĚ SEDÁTEK, ÚSPORNÉ SPLACHOVÁNÍ 3/4,5L, S HLUBOKÝM SPLACHOVÁNÍM, CELKEM 1KS

(S7) OBDÉLNÍKOVÁ BÍLÁ AKRYLÁTOVÁ VANA 1500x700x40MM.

## LEGENDA OSTATNÍHO VYBAVENÍ

(V1) DĚLÍCÍ STĚNA DO KOUPELNY,S KOTVENÍM DO PODLAHY,
BARVA PASTELOVÁ ORANŽOVÁ,VČETNĚ DŘEVĚNÝCH DEKORACÍ
ROZMĚRY Š/V/H: 3x100x55CM, CELKEM 4KS

(V2) STOHOVATELNÉ LEHÁTKO R.67x137x22CM (VČETNĚ MATRACE TL.7CM)
S ATESTEM BEZPEČNOSTI,HMOTNOST CCA 5,75KG, PEVNÁ PERFOROVANÁ ZÁDA Z PŘEKLIŽKY TL.6,3MM
VČETNĚ MATRACÍ 60x130x7CM SE SNÍMATELNÝM BAVLNĚNÝM POTAHEM A ZIPEM, HMOTNOST CCA 1,4KG
17 KS LEHÁTEK, 17 KS MATRACÍ

(V3) STOHOVATELNÉ LEHÁTKO S KOLEČKY R.67x137x24CM (VČETNĚ MATRACE TL.7CM)
S ATESTEM BEZPEČNOSTI,HMOTNOST CCA 5,75KG, PEVNÁ PERFOROVANÁ ZÁDA Z PŘEKLIŽKY TL.6,3MM
2x KOLEČKO S BRZDOU+2x KOLEČKO BEZ BRZDY
NA LEHÁTKU MOŽNO STOHOVAT AŽ 9 LEHÁTEK.
VČETNĚ MATRACÍ 60x130x7CM SE SNÍMATELNÝM BAVLNĚNÝM POTAHEM A ZIPEM, HMOTNOST CCA 1,4KG
3 KS LEHÁTEK, 3 KS MATRACÍ

(V4) KANCELÁŘSKÁ ŽIDLE S PLASTOVÝM OPĚRADLEM, HOUPACÍM MECHANISMEM S ARETACÍ, ČERNÁ LÁTKA NA SEDÁKU, OPĚRADLO V MODRÉ BARVĚ, PODRUČKY, OCELOVÁ BÁZE, NOSNOST 120KG, CELKEM 3KS

(V5) DĚTSKÉ KOBERCE RŮZNÝCH TVARŮ Z KRATŠÍHO HUSTÉHO VLÁKNA, Z NEZÁVADNÉHO MATERIÁLU, S POGUMOVANOU (PROTISKLUZOVOU) PODLOŽKOU.
BARVA DLE PD
PRŮMĚR KULATÝCH KOBERCŮ: ø2000MM-2KS, ø1500MM-2KS
ROZMĚRY OBDÉLNÍKOVÝCH KOBERCŮ: 2400x1800MM-1KS,
2000x1400MM-1KS

(V6) NÁSTĚNNÁ TABULE NA PSANÍ A MALOVÁNÍ KŘÍDAMI
S MALOU POLIČKOU PRO KŘÍDY, S DEKORATIVNÍMI PASTELKAMI NA STRANÁCH
SMRKOVÉ DŘEVO,BARVENÁ, LAKOVANÁ TRANSPARENTNÍM LAKEM
R.ŠxVxH :1036x863x100MM

## VÝPIS NOVÝCH PŘEKLADŮ

(P1) NOSNÝ PŘEKLAD POROTHERM 7, 4x1250x70x238MM, 5KS

(P2) NOSNÝ PŘEKLAD POROTHERM 7, 5x1250x70x238MM, 4KS

(P3) NOSNÝ PŘEKLAD POROTOHERM 7, 2x1250x70x238MM, 1KS

(P4) NOSNÝ PŘEKLAD POROTHERM 7, 5x1500x70x238MM, 2KS

(P5) NOSNÝ PŘEKLAD POROTHERM 7, 5x1000x70x238MM, 1KS

## A - DETAIL SÁDROKARTONOVÉ PŘÍČKY

M.1:10

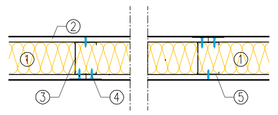

1. TEPELNÁ IZOLACE TI 140 DECIBEL, TI 140 T, TP 115, ADN, CLASSIC
2. SÁDROKARTONOVÉ DESKY
3. PROFIL CW
4. VRUTY DO SÁDROKARTONU
5. PROFIL UW

## DETAIL SÁDROKARTONOVÉHO PODHLEDU NAPOJENÉHO NA STĚNU U PROFILEM

M.1:10

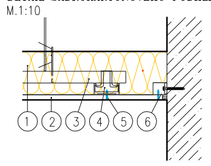

1. TEPELNÁ IZOLACE TI 140 DECIBEL, TI 140 T, TP 115, ADN, CLASSIC
2. SÁDROKARTONOVÉ DESKY
3. CD PROFIL NOSNÝ
4. MONTÁŽNÍ CD PROFIL
5. VRUTY DO SÁDROKARTONU
6. C PROFIL

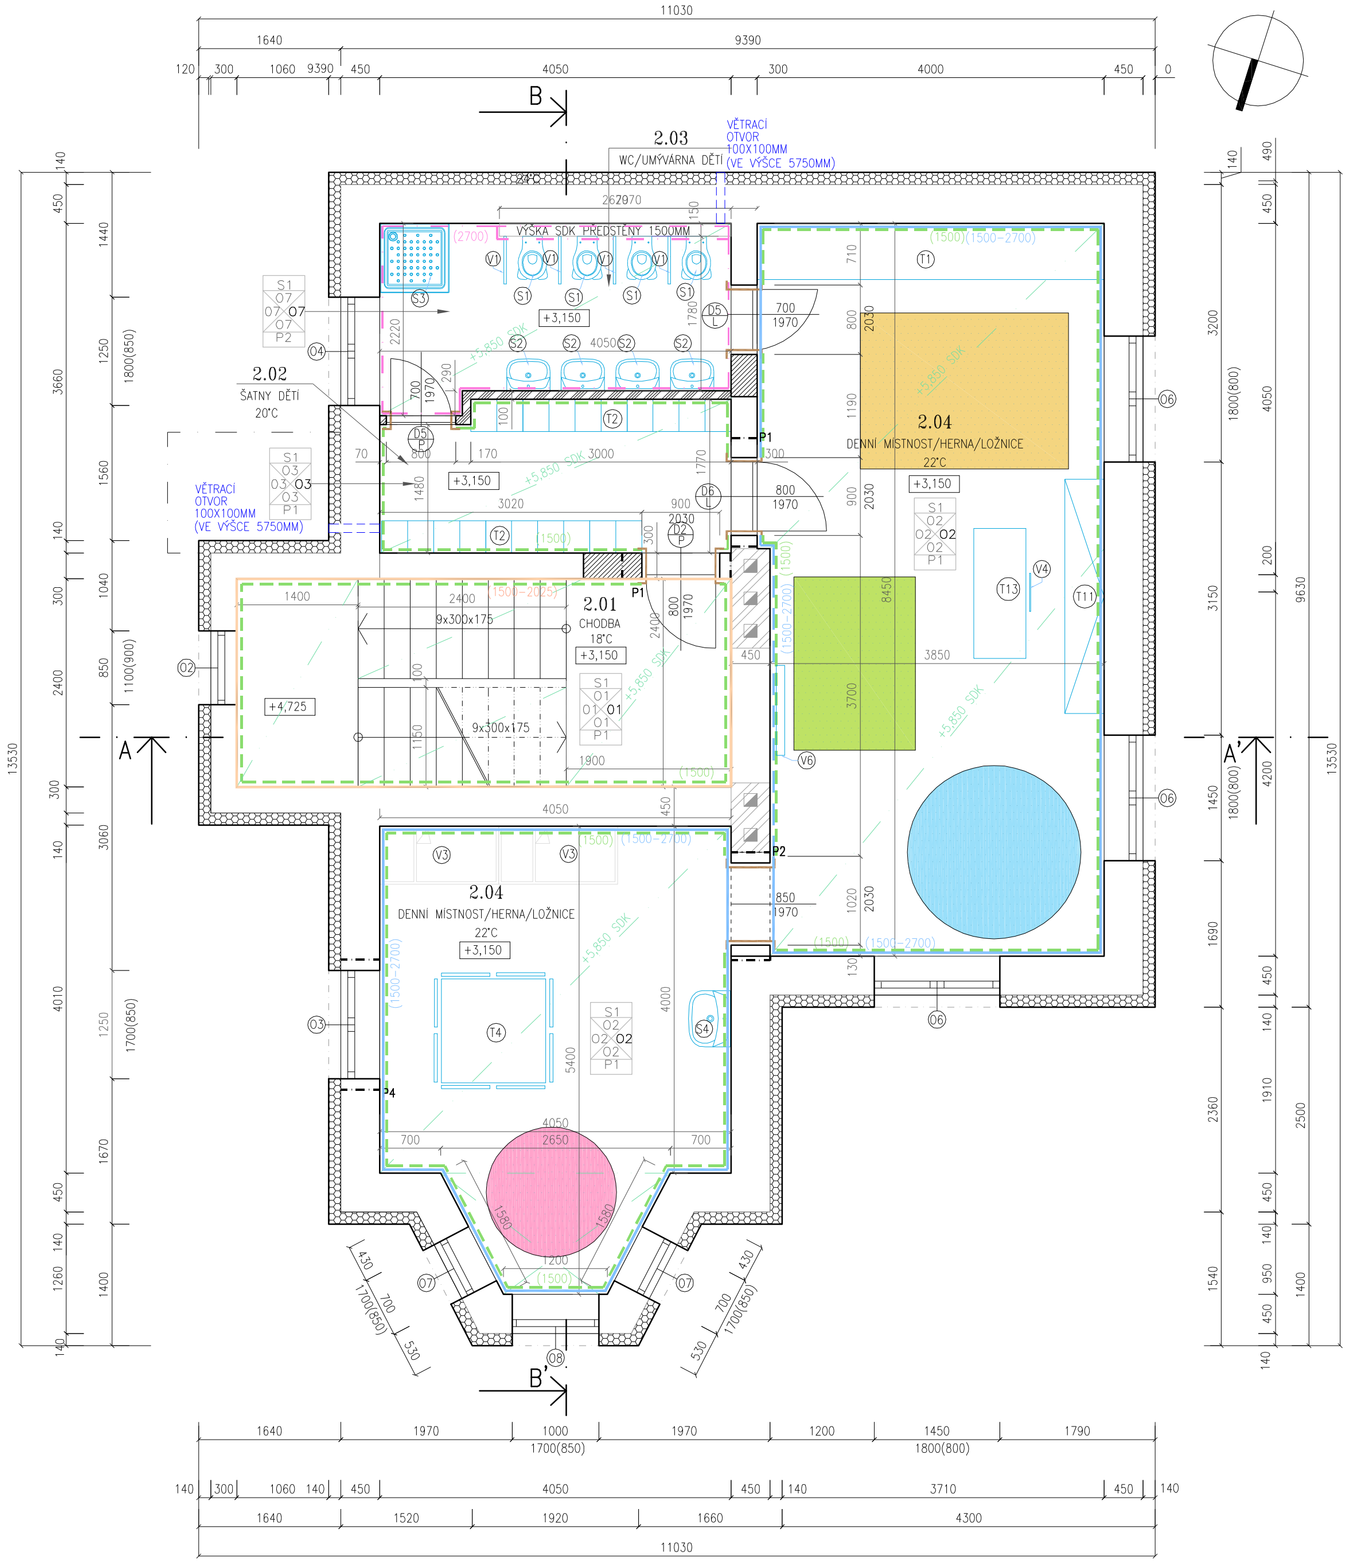


## LEGENDA MÍSTNOSTÍ 2.NP- NOVÝ STAV

| OZN. | ÚČEL MÍSTNOSTÍ | PLOCHA | PODLAHA | POVRCH STĚN | PODHLED |
|---|---|---|---|---|---|
| 2.01 | CHODBA | 4,6 m2 | LINOLEUM | LAMINÁTOVÝ OBKLAD 1500MM/OMÍTKA | ANO |
| 2.02 | ŠATNA DĚTI | 5,9 m2 | LINOLEUM | LAMINÁTOVÝ OBKLAD 1500MM/OMÍTKA | ANO |
| 2.03 | WC/UMÝVÁRNA DĚTI | 9,0 m2 | KER.DLAŽBA | KERAMICKÝ OBKLAD 2700MM/OMÍTKA | ANO |
| 2.04 | DENNÍ M.,HERNA,LOŽNICE | 52,5 m2 | LINOLEUM | LAMINÁTOVÝ OBKLAD 1500MM/OMÍTKA/TAPETA | ANO |
| | | CELKEM UŽITNÉ PLOCHY 72 m2 | | | |

## LEGENDA POVRCHŮ

S1 SÁDROKARTONOVÝ PODHLED NA KOVOVÉ KONSTRUKCI,OPATŘEN MALBOU BÍLÉ BARVY

S2 VNITŘNÍ VÁPENNÁ ŠTUKOVÁ OMÍTKA NA VÁPENOCEMENTOVOU JADROVOU OMÍTKU S MALBOU BÍLÉ BARVY

01 DEKORATIVNÍ OBKLADOVÉ PVC DESKY,V BARVĚ SVĚTLE ZELENÉ,
S VYSOKOU ODOLNOSTÍ PROTI OTĚRU,NÁRAZU A POŠKRÁBÁNÍ
DLE EN 438 NA SYSTÉMOVÉ LEPIDLO DO VÝŠKY 1500MM
+ OMYVATELNÝ A OTĚRUODOLNÝ NÁTĚR S VYSOKOU KRYVOSTÍ V ODSTÍNU MODRÉ (G7.15.76)
OD VÝŠKY 1500MM.
NA VYZNAČENÝCH MÍSTECH S TAPETOU Z POLYESTEROVÝCH VLÁKEN
S KVALITNÍM POVRCHEM, OTÍRATELNÁ S JEMNÝM PROLISEM NA VÁLEČKOVÉ LEPIDLO
V BAREVNÉ DUZE ŠEDÁ, MODRÁ, ZELENÁ, BÍLÁ

02 DEKORATIVNÍ OBKLADOVÉ PVC DESKY, V BARVĚ SVĚTLE ZELENÉ,
S VYSOKOU ODOLNOSTÍ PROTI OTĚRU,NÁRAZU A POŠKRÁBÁNÍ
DLE EN 438 NA SYSTÉMOVÉ LEPIDLO DO VÝŠKY 1500MM
+ OMYVATELNÝ A OTĚRUODOLNÝ NÁTĚR S VYSOKOU KRYVOSTÍ V ODSTÍNU ŽLUTÉ (G2.40.83)
OD VÝŠKY 1500MM.,
NA VYZNAČENÝCH MÍSTECH S TAPETOU Z POLYESTEROVÝCH VLÁKEN
S KVALITNÍM POVRCHEM, OTÍRATELNÁ S JEMNÝM PROLISEM NA VÁLEČKOVÉ LEPIDLO
V BAREVNÉ DUZE ŽLUTÁ,ORANŽOVÁ,KRÉMOVÁ AŽ SVĚTLE HNĚDÁ

03 VNITŘNÍ VÁPENNÁ ŠTUKOVÁ OMÍTKA NA VÁPENOCEMENTOVOU JÁDROVOU OMÍTKU S INTERIÉROVÝM OMYVATELNÝM A OTĚRUODOLNÝM NÁTĚREM S VYSOKOU KRYVOSTÍ V ODSTÍNU **ŽLUTÉ** (G2.40.83)

04 VNITŘNÍ VÁPENNÁ ŠTUKOVÁ OMÍTKA NA VÁPENOCEMENTOVOU JÁDROVOU OMÍTKU S INTERIÉROVÝM OMYVATELNÝM A OTĚRUODOLNÝM NÁTĚREM S VYSOKOU KRYVOSTÍ V ODSTÍNU **MODRÉ** (G7.15.76)

05 VNITŘNÍ VÁPENNÁ ŠTUKOVÁ OMÍTKA NA VÁPENOCEMENTOVOU JÁDROVOU OMÍTKU S INTERIÉROVÝM OMYVATELNÝM A OTĚRUODOLNÝM NÁTĚREM S VYSOKOU KRYVOSTÍ V ODSTÍNU **BÍLÉ**

06 SÁDROKARTONÝ PODKLAD S INTERIÉROVÝM OMYVATELNÝM A OTĚRUODOLNÝM NÁTĚREM S VYSOKOU KRYVOSTÍ V ODSTÍNU **BÍLÉ**

07 KERAMICKÝ OBKLAD TVOŘEN Z GLAZOVANÝCH KERAMICKÝCH OBKLÁDAČEK
S LESKLÝM POVRCHEM VE FORMÁTU 15x15CM
BARVA: ŠEDÁ (RAL 0007000), SVĚTLE RŮŽOVÁ (RAL 0307030), ŽLUTÁ (RAL 0858070) A BÍLÁ

08 KERAMICKÝ OBKLAD TVOŘEN Z GLAZOVANÝCH KERAMICKÝCH OBKLÁDAČEK
S LESKLÝM POVRCHEM VE FORMÁTU 200X200MM, DO VÝŠKY 1500MM
BARVA: **BÍLÁ**
S INTERIÉROVÝM OMYVATELNÝM A OTĚRUODOLNÝM NÁTĚREM S VYSOKOU KRYVOSTÍ
OD VÝŠKY 1500MM AŽ PO SDK
V ODSTÍNU **BÍLÉ**

P1 NOVÁ NÁŠLAPNÁ VRSTVA Z PVC LINOLEA S CERTIFIKACÍ 14041
S POVRCHOVOU ÚPRAVOU XF2, BARVA RAL 520 (ETRUSC014877054)
(VE SCHODIŠTOVÉM PROSTORU A NA CHODBĚ BARVA RAL 6021-ETRUSCO 1477095)
VČETNĚ SYSTÉMOVÉHO LEPIDLA NA SAMONIVELAČNÍ PODLAHOVOU HMOTU S ARMOVACÍM VLÁKNEM

P2 PROTISKLUZOVÁ KERAMICKÁ DLAŽBA Z VYSOCE SLINUTÝCH JEDNOBAREVNÝCH NEGLAZOVANÝCH DLAŽDIC
VE FORMÁTU 20x20x0,8CM, V BARVĚ SUPER BÍLÁ (10 S) S TŘÍDOU PROTISLUZNOSTI T3

P3 CEMENTOVÝ POTĚR V TL.30MM S NÁTĚREM AKRYLÁTOVÉ KRYCÍ BARVY NA BETONOVÉ POVRCHY
V BARVĚ MATNĚ ŠEDÉ.

P4 PVC PODLAHOVÁ KRYTINA NA SAMONIVELAČNÍ PODLAHOVOU HMOTU S ARMOVACÍM VLÁKNEM TL.3,0MM

## LEGENDA OBRYSY, HRANICE:

NOVĚ NAVRHOVANÉ ZDIVO ZE SÁDROKARTONU V TL.100MM, VIZ DETAIL A

NOVĚ VYBUDOVANÉ ZDIVO Z CIHELNÝCH BLOKŮ POROTHERM 30/24N TLOUŠŤKY 300 A 450MM

KONTAKTNÍ TEPELNÁ IZOLACE Z ŠEDÉHO POLYSTYRENU S TEPELNOU VODIVOST 0,031W/(m.K)
VIZ DOKUMENTACE "ZATEPLENÍ MATEŘSKÉ ŠKOLY Z ROKU 2015"

NOVĚ NAVRHOVANÉ ZDIVO A ZATEPLENÍ

STÁVAJÍCÍ ZDIVO

## LEGENDA NOVÝCH POVRCHŮ ZDIVA

INTERIÉROVÝ OMYVATELNÝ A OTĚRUODOLNÝ NÁTĚR S VYSOKOU KRYVOSTÍ V ODSTÍNU MODRÉ (G7.15.76)

INTERIÉROVÝ OMYVATELNÝ A OTĚRUODOLNÝ NÁTĚR S VYSOKOU KRYVOSTÍ V ODSTÍNU ŽLUTÉ (G2.40.83)

INTERIÉROVÝ OMYVATELNÝ A OTĚRUODOLNÝ NÁTĚR S VYSOKOU KRYVOSTÍ V ODSTÍNU BÍLÉ

PVC DEKORATIVNÍ OBKLADOVÉ DESKY S VYSOKOU ODOLNOSTÍ PROTI OTĚRU,NÁRAZU A POŠKRÁBÁNÍ DLE EN438
DO VÝŠKY 1500MM, BARVA SVĚTLE ZELENÁ

TAPETA S POLYESTEROVÝCH VLÁKEN S KVALITNÍM POVRCHEM,OTÍRATELNÁ S JEMNÝM PROLISEM NA VÁLEČKOVÉ LEPIDLO
V BAREVNÉ DUZE ŠEDÁ, MODRÁ, ZELENÁ, BÍLÁ

TAPETA S POLYESTEROVÝCH VLÁKEN S KVALITNÍM POVRCHEM,OTÍRATELNÁ S JEMNÝM PROLISEM NA VÁLEČKOVÉ LEPIDLO
V BAREVNÉ DUZE ŽLUTÁ, ORANŽOVÁ, KRÉMOVÁ AŽ SVĚTLE HNĚDÁ

KERAMICKÝ OBKLAD-GLAZOVANÉ KERAMICKÉ OBKLÁDAČKY S LESKLÝM POVRCHEM VE FORMÁTU 200X200MM, DO VÝŠKY 1500MM
BARVA BÍLÁ

KERAMICKÝ OBKLAD- GLAZOVANÉ KERAMICKÉ OBKLÁDAČKY S LESKLÝM POVRCHEM VE FORMÁTU 150x150MM
BARVA ŠEDÁ (RAL 0007000), SVĚTLE RŮŽOVÁ (RAL 0307030), ŽLUTÁ (RAL 0858070) A BÍLÁ

PVC LINOLEUM S CERTIFIKACÍ EN 14041 S POVRCHOVOU ÚPRAVOU XF2 VČETNĚ LIŠT A DALŠÍHO PŘÍSLUŠENSTVÍ
BARVA RAL 6021-ETRUSCO 1477095

**POZNÁMKA:**
TEPLOTY ZAPSANÉ V PŮDORYSE JSOU VNITŘNÍ VÝPOČTOVÉ TEPLOTY DLE VYHLÁŠKY 410/2005 Sb. + NOVELIZACE 343/2009 sb.
ROZDÍL VÝSLEDNÝCH TEPLOT V ÚROVNI HLAVY A KOTNÍKŮ NESMÍ BÝT VĚTŠÍ NEŽ 3°C.
ORIENTAČNÍ KONTROLA TEPLOT V PROSTORÁCH S POBYTEM SE ZABEZPEČÍ POMOCÍ NÁSTĚNNÝCH TEPLOMĚRŮ.
TEPLOMĚRY SE NESMÍ UMISŤOVAT NA STĚNY S OKNY A STĚNY VYSTAVENÉ PŘÍMÉMU DOPADU SLUNEČNÍHO ZÁŘENÍ.

ZHOTOVITEL MUSÍ RESPEKTOVAT TECHNOLOGICKÉ POSTUPY POUŽITÝCH MATERIÁLŮ, OŠETŘIT POVRCHY DLE POŽADAVKŮ VÝROBCE AD.

KOMÍNY JE NUTNÉ PROVĚŘIT ODBORNÍKEM, KTERÝ ZHODNOTÍ JEJICH STÁVAJÍCÍ STAV
V PŘÍPADĚ POTŘEBY NAVRHNE JEJICH OPRAVU!!
JE NUTNÉ ABY STAVBA ZMĚŘILA VÝŠKU KOMÍNŮ A ZAJISTILA ABY BYLA VÝŠKA DLE DANÉ NORMY.
KOMÍNY MUSÍ PROJÍT CELKOVOU REVIZÍ!

OKNA A DVEŘE BUDOU DETAILNĚJI PŘEMĚŘENA DODAVATELEM OKEN A DVEŘÍ

ZATEPLENÍ DETAILNĚJI ŘEŠÍ PROJEKT Z ROKU 2015 "ZATEPLENÍ MATEŘSKÉ ŠKOLY"

NOVÁ STŘEŠNÍ OKNA ZŮSTANOU VE STEJNÉ VÝŠCE A NA STEJNÝCH POZICÍCH JAKO JSOU TY STÁVAJÍCÍ


SPOLEČNOST
MESSOR s.r.o., JANA ŠVERMY 11, 432 01 KADAŇ
IČ: 287 38 217, DIČ: CZ28738217
SPOLEČNOST ZAPSANÁ V OBCHODNÍM SOUDU V ÚSTÍ NAD LABEM ODDÍL C, VLOŽKA 29648
mob.: 607 804 304, e-mail: info@messor.cz, web:http://www.messor.cz
REALIZACE STAVEB, PROJEKTOVÁ ČINNOST, TECHNICKÝ A AUTORSKÝ DOZOR, PRŮMYSLOVÝCH ROZE (PODLE ZMĚNA O VEŘEJNÝCH ZAKÁZKÁCH), INŽENÝRSKÁ ČINNOST


MESSOR
MANAGER VAŠÍ STAVBY

RAZÍTKO: PARÉ:

ZMĚNA: (VE FORMÁTU ČÍSLO, DATUM, POPIS)
01

NÁZEV STAVBY:
# MATEŘSKÁ ŠKOLA
VRSKMAŇ
ZMĚNA UŽÍVÁNÍ SE STAVEBNÍMI ÚPRAVAMI
č.p.63, p. č. 117, 118 k.ú. Vrskmaň

ZODPOVĚDNÝ PROJEKTANT: Ing. OTA VETTERMANN
PROJEKTANT: ŠTĚPÁNKA NAVAROVÁ
AUTORIZACE: ČESKÁ KOMORA AUTORIZOVANÝCH INŽENÝRŮ A TECHNIKŮ ČINNÝCH VE VÝSTAVBĚ
OBOR: POZEMNÍ STAVBY A KONSTRUKCE – ČÍSLO AUTORIZACE: 04 02 018
PROFESE: POZEMNÍ STAVBA
ČÍSLO ZAKÁZKY: 15085
DATUM: 10/2015
STUPEŇ PROJEKTOVÉ DOKUMENTACE: DOS/DPS/DZS
INVESTOR: OBEC VRSKMAŇ
Č.P.46,
43115 VRSKMAŇ
OBJEKT: SO01-MATEŘSKÁ ŠKOLA
KÓTOVÁNO V: mm
MĚŘÍTKO: 1:50
FORMÁT: 8xA4

NÁZEV VÝKRESU: NOVÝ STAV PŮDORYS 2.NP
ČÍSLO VÝKRESU: D.1.1.B 09