DETAIL D1

POHLED
M.1:100

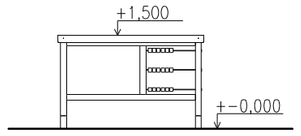

PŮDORYS
M.1:100

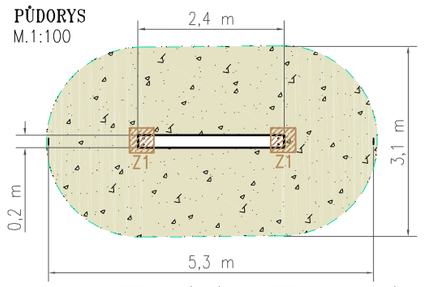

Z1 – BETONOVÝ ZÁKLAD, BETON X0 C20/25 ,
ROZMĚR. 400X400X800MM

DETAIL D2

PROSTOR PRO DOMOVNÍ ODPAD
M.1:50

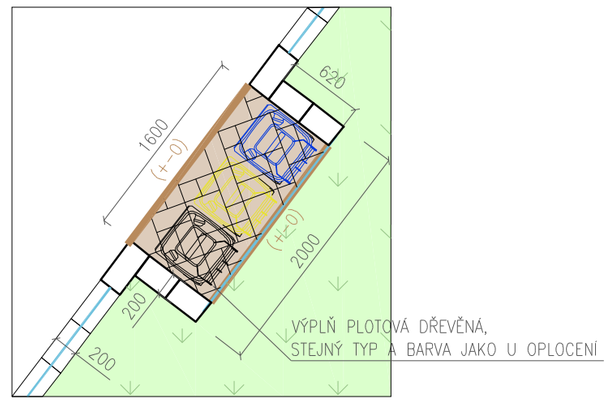

VÝPIS ZÁKLADŮ

Z1 BETONOVÝ ZÁKLAD PRO HRACÍ PRVEK, BETON C20/25 X0, R.400X400X800MM

Z2 ŽB DESKA S KARI SÍTÍ, R.2000X2000X200MM + ZÁKLAD R.400X400X500MM (VIZ ŘEZ C–C') BETON C20/25 X0

Z3 BETONOVÝ ZÁKLAD PRO HRACÍ PRVEK, BETON C20/25 X0, R.1500X4950X800MM

Z4 BETONOVÝ ZÁKLAD , BETON C20/25 X0, R.500X500X500MM

ROZMĚRY ZÁKLADŮ SE UPRAVÍ DLE POTŘEB ZVOLENÉHO HRACÍHO PRVKU!
ZMĚNY KONZULTOVAT S ODPOVĚDNÝM PROJEKTANTEM!

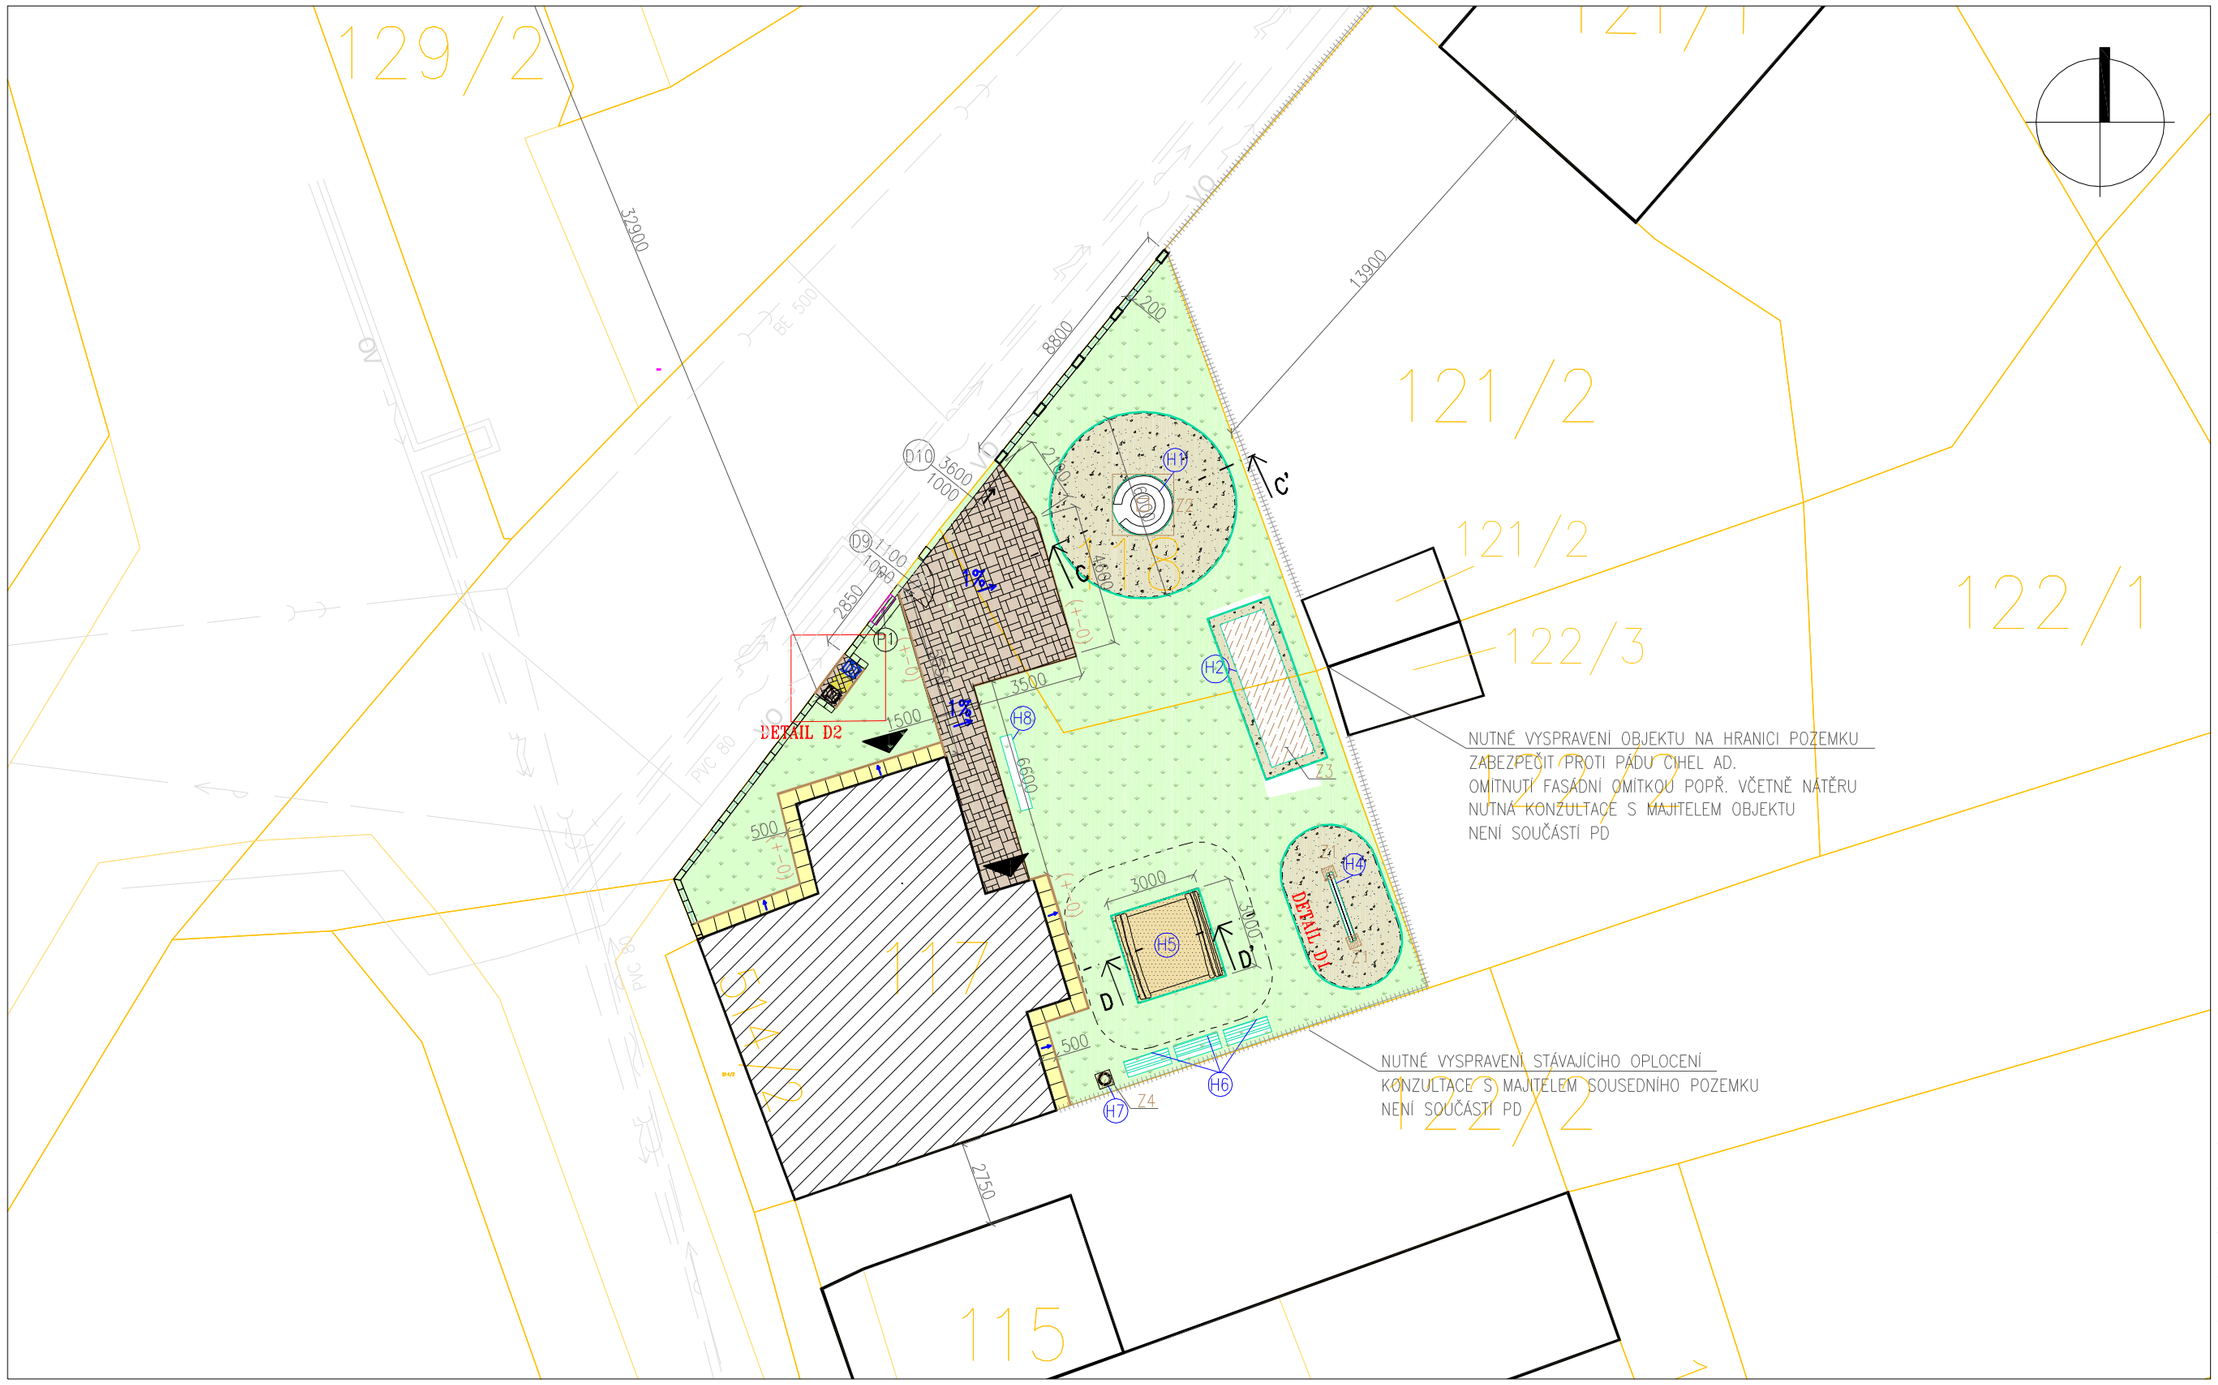

LEGENDA VYBAVENÍ ZAHRADY

H1 KOLOTOČ, POZINKOVANÝ,SE STŘEDOVÝM STOLKEM
PODLAHA TOČNY Z HLINÍKU S PROTISKLUZOVÝM VZOREM.
SEDÁKY Z BAREVNÝCH DESEK HPL (VODĚODOLNÉ,OMYVATELNÉ, ODOLNÉ)
ROZMĚRY: Ø2,00M, VÝŠKA 0,80M, POTŘEBNÉ MÍSTO 6X6M2
VĚKOVÁ SKUPINA 3–8 LET
1 KUS

H2 DĚTSKÝ VLÁČEK S VAGONY
SESTAVA OBSAHUJÍCÍ 1X LOKOMOTIVU, 1X VAGON BEZ STŘECHY, 1X VAGON SE STŘECHOU
VE VŠECH ČÁSTECH ŠIROKÉ LAVIČKY
DŘEVO OPATŘENO LAZUROVACÁM NÁTĚREM
VĚKOVÁ SKUPINA 3–6 LET
1 KUS

H6 DŘEVĚNÁ ZAHRADNÍ LAVIČKA Z MASIVU
JEHLIČNATÉ DŘEVO
S NÁTĚREM PROTI PLÍSNI A ŠKUDCŮM
ODSTÍN KAŠTAN
ROZMĚR_ 150X54X86 CM
3 KUSY

H8 MASIVNÍ DĚTSKÁ LAVIČKA V DĚTSKÉM MOTIVU
VČETNĚ ZDRAVOTNĚ NEZÁVADNÉHO NÁTĚRU,
OŠETŘEN TRANSPARENTNÍM LAKEM, UKOTVENÁ DO ZEMĚ
POMOCÍ ZEMNÍCH KOTEV
ROZMĚR: 250X40CM
1 KUS

H4 KRESLÍCÍ TABULE S POČÍTADLEM
NOSNÁ KONSTRUKCE Z LEPENÝCH HRANOLŮ 100X100MM
POVRCHOVÁ ÚPRAVA: IMPREGNACE, TŘÍVRSTVÍ VRCHNÍ LAK
SPLŇUJÍCÍ NORMY EN71/3, ČSN EN 1176–1
DO TERÉNU KOTVENY V OCELOVÝCH, ŽÁROVĚ ZINKOVANÝCH, PATKÁC.
SE STŘÍŠKOU Z VYSOCE KVALITNÍHO PLASTU HDPE.
PLOCHA NA KRESLENÍ Z VODOVZDORNÉ PŘEKLIŽKY
URČENÉ PRO VENKOVNÍ PROSTŘEDÍ
SPOJOVACÍ MATERIÁL POZINKOVANÝ NEBO NEREZOVÝ
ROZMĚR: 2,4X0,2X1,5M
PÁDOVÁ VÝŠKY: 0M
VĚKOVÁ SKUPINA 3–14LET
1 KUS

H5 PÍSKOVIŠTĚ Z KMENŮ AKÁTOVÉHO DŘEVA
VČETNĚ LAVIČEK
ROZMĚR: 3X3M
CELKOVÁ VÝŠKA 0,80M
VĚKOVÁ SKUPINA: 3–6LET
VČETNĚ ZÁKRYTOVÉ PLACHTY
1 KUS

H7 ODPADKOVÝ KOŠ VENKOVNÍ
BETON/DŘEVO
DŘEVĚNÉ OBLOŽENÍ V BARVĚ KAŠTANU
1 KUS

POZNÁMKA

VÍCE VE VÝPISU MOBILIÁŘE A HERNÍCH PRVKU I001

P1 PŘÍPOJKOVÁ SKŘÍŇ ROZMĚRY Š/V/H 1080X615X250MM,HMOTNOST 35KG

LEGENDA OBRYSY, HRANICE:

1234/5 PODKLAD Z KATASTRÁLNÍ MAPY

STÁVAJÍCÍ BUDOVY

REKONSTRUOVANÝ OBJEKT

ZELEŇ, DOSYPÁNÍ VRSTVY ORNICE min 150 mm

ŠTĚRK FRAKCE 2/8MM,TLOUŠŤKA VRSTVY 300MM,
ŠTĚRK BEZ NAPLAVENIN A ČÁSTIC JÍLU.
ŠTĚRK PRO DĚTSKÁ HŘIŠTĚ, OBLÉ HRANY – **17M3**–

PÍSEK F.0/4MM, BEZ NAPLAVENIN A ČÁSTIC JÍLU – **3,6M3** –

BETONOVÁ DLAŽBA Z TŘÍROZMĚROVĚ ODLIŠNÝCH KAMENŮ
ODSTÍNY ŠEDÉ, TL.80MM, SKLADBA VIZ.DETAILY – **40M2** –

BETONOVÝ ZAHRADNÍ OBRUBNÍK TL. 80MM – **45M** –

ZTRACENÝ PLASTOVÝ OBRUBNÍK VÝŠKY 125MM,
V ROLI, V ČERNÉ BARVĚ – **47M** –

PLOTOVÁ VÝPLŇ– PLOTOVKY TL.18MM, ŠÍŘKY 82MM, RŮZNÝCH VÝŠEK (700MM,1000MM)
MEZERA MEZI PLOTOVKAMI 20MM,
NOSNÍKY PLOTOVÝCH POLÍ Z DŘEVĚNÝCH HRANOLŮ 40X60MM.
PLOTOVKY K NOSNÍKŮM PŘICHYCENY VRUTY, PLOTOVKY S ROVNOU HRANOU
VŠECHNY DŘEVĚNÉ PRVKY BUDOU OŠETŘENY VODOODPUDIVÝM NÁTĚREM PROTI:
POVĚTRNOSTNÍM VLIVŮM, ŠKŮDCŮM A PLÍSNÍM
(NAPŘ.OLEJOVITOU TENKOVRSTVOU LAZUROU NA DŘEVO S OCHRANNÝM NÁTĚREM)
VŠECHY DŘEVĚNÉ PRVKY BUDOU MÍT STEJNOU BARVU (T035)

STÁVAJÍCÍ OPLOCENÍ

LEGENDA STÁVAJÍCÍCH INŽENÝRSKÝCH SÍTÍ:

PODZEMNÍ VEDENÍ NN DO 1 kV – ČEZ a.s.

PODZEMNÍ VEDENÍ NN VEŘEJNÉHO OSVĚTLENÍ

KANALIZACE SPLAŠKOVÁ

VODOVOD

SDĚLOVACÍ KABELY O2

POZN.: TRASY INŽENÝRSKÝCH SÍTÍ JSOU ZAKRESLENY ORIENTAČNĚ, PŘED ZAHÁJENÍM STAVEBNÍCH PRACÍ JE ZHOTOVITEL POVINEN NECHAT SI PROVÉST PŘESNÉ VYTÝČENÍ PŘÍMO NA STAVBĚ.

LEGENDA OBRYSY, HRANICE NOVÉHO STAVU:

OPLOCENÍ Z BETONOVÝCH TVÁRNIC R.400X200X200MM PROTISTRANNĚ ŠTÍPANÝCH,
BARVA HNĚDÁ, OPATŘENÉ SVISLOU I PŘÍČNOU VÝZTUŽÍ O PRŮMĚRU MIN. 10MM,
VČETNĚ ZÁKRYTOVÝCH STŘÍŠEK NA FLEXIBILNÍ STAVEBNÍ LEPIDLO
VYZDĚNÉ NA MALTU S VYSPÁROVÁNÍM A ZALITÍM DUTIN BETONEM C12/15
POKLÁDKA TVÁRNC SE PROVEDE DLE POSTUPU OD VÝROBCE

PLOTOVÁ VÝPLŇ– PLOTOVKY TL.18MM, ŠÍŘKY 82MM, VÝŠKY 700MM
MEZERA MEZI PLOTOVKAMI 20MM,
NOSNÍKY PLOTOVÝCH POLÍ Z DŘEVĚNÝCH HRANOLŮ 40X60MM.
PLOTOVKY K NOSNÍKŮM PŘICHYCENY VRUTY, PLOTOVKY S ROVNOU HRANOU
VŠECHNY DŘEVĚNÉ PRVKY BUDOU OŠETŘENY VODOODPUDIVÝM NÁTĚREM PROTI:
POVĚTRNOSTNÍM VLIVŮM, ŠKŮDCŮM A PLÍSNÍM
(NAPŘ.OLEJOVITOU TENKOVRSTVOU LAZUROU NA DŘEVO S OCHRANNÝM NÁTĚREM)
VŠECHY DŘEVĚNÉ PRVKY BUDOU MÍT STEJNOU BARVU (T035)

POHLED NA ČÁST NOVÉHO OPLOCENÍ
M.1:50

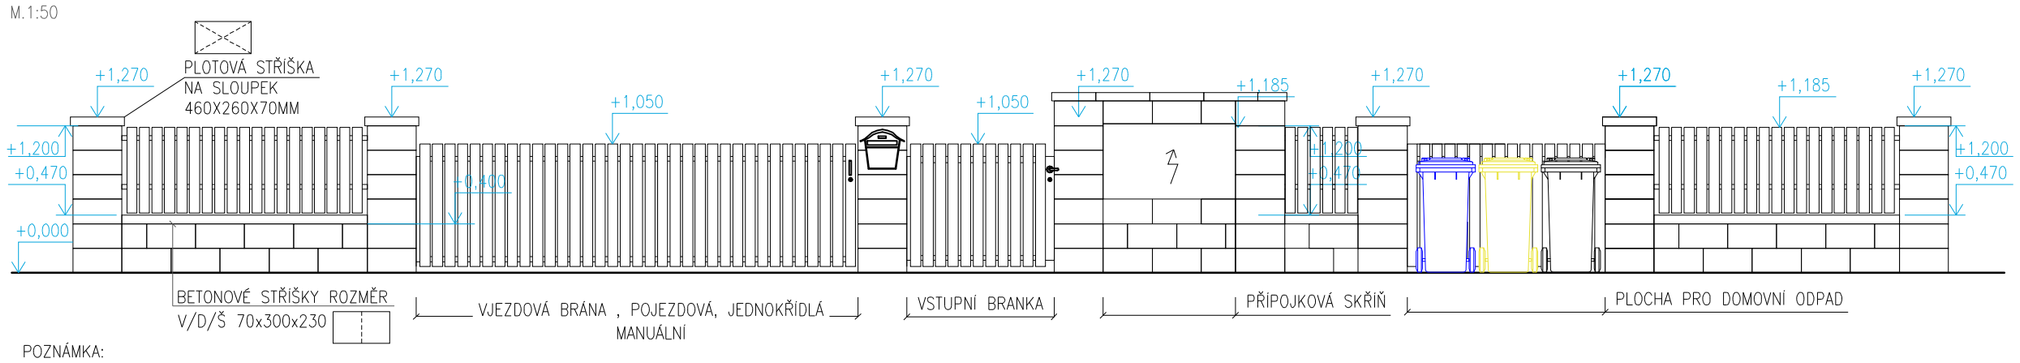

POZNÁMKA:
NEBYLO PROVEDENO ZAMĚŘENÍ POZEMKU. UMÍSTĚNÍ PŘÍPOJKOVÉ STKŘÍNĚ MŮŽE BÝT JINÉ. TVÁRNICE SE VÝŠKOVĚ PŘIZPŮSOBÍ VELIKOSTI PŘÍPOJKOVÉ SKŘÍNĚ.VEDENÍ OPLOCENÍ A POLOHA SLOUPKŮ Z TVÁRNIC SE PŘIZPŮSOBÍ SOUČASNÉMU STAVU POZEMKU.

SPOLEČNOST
MESSOR s.r.o., JANA ŠVERMY 11, 432 01 KADAŇ
IČ: 287 38 217, DIČ: CZ28738217
SPOLEČNOST ZAPSANÁ U KRAJSKÉHO SOUDU V ÚSTÍ NAD LABEM ODDÍL C, VLOŽKA 29648
mob.: 607 604 304, e-mail: info@messor.cz, web:http://www.messor.cz
REALIZACE STAVEB, PROJEKTOVÁ ČINNOST, TECHNICKÝ A AUTORSKÝ DOZOR, PŘÍPRAVA VÝBĚROVÝCH ŘÍZENÍ (PODLE ZÁKONA O VEŘEJNÝCH ZAKÁZKÁCH), INŽENÝRSKÁ ČINNOST

MESSOR
MANAGER VAŠÍ STAVBY

RAZÍTKO: PARÉ:

ZMĚNA: (VE FORMÁTU ČÍSLO, DATUM, POPIS)
01

NÁZEV STAVBY:
MATEŘSKÁ ŠKOLA
VRSKMAŇ
ZMĚNA UŽÍVÁNÍ SE STAVEBNÍMI ÚPRAVAMI
č.p.63, p. č. 117,118, k.ú. Vrskmaň

ZODPOVĚDNÝ PROJEKTANT: Ing. OTA VETTERMANN
PROJEKTANT: ŠTĚPÁNKA NAVAROVÁ
AUTORIZACE:
ČESKÁ KOMORA AUTORIZOVANÝCH INŽENÝRŮ A TECHNIKŮ ČINNÝCH VE VÝSTAVBĚ
OBOR: POZEMNÍ STAVBY A KONSTRUKCE – ČÍSLO AUTORIZACE: 04 02 018
PROFESE: POZEMNÍ STAVBA
ČÍSLO ZAKÁZKY: 15085
DATUM: 10/2015
STUPEŇ PROJEKTOVÉ DOKUMENTACE: DOS/DPS/DZS
INVESTOR:
OBEC VRSKMAŇ
Č.P.46,
43115 VRSKMAŇ
OBJEKT: SO01, I001
KÓTOVÁNO V: mm
MĚŘÍTKO: 1:200
FORMÁT: 6xA4

NÁZEV VÝKRESU: KOORDINAČNÍ SITUACE
ČÍSLO VÝKRESU: C.3