POHLED NA STÁVAJÍCÍ OPLOCENÍ
M.1:100

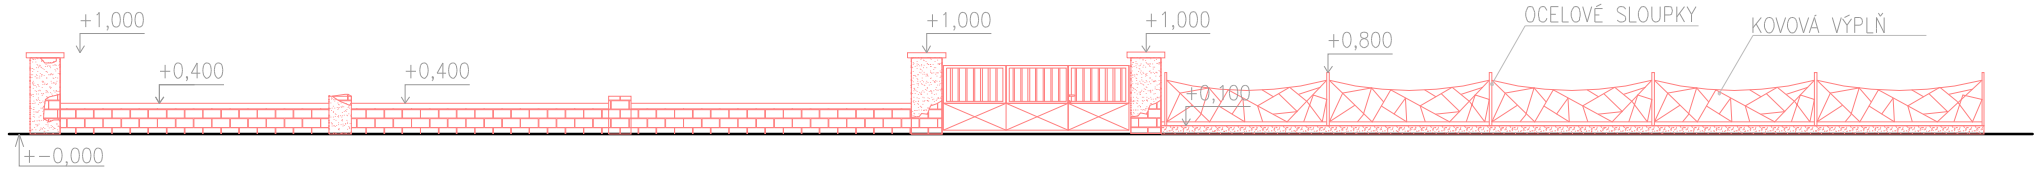

LEGENDA OBRYSY, HRANICE STÁVAJÍCÍHO STAVU:

CIHELNÁ PLOTOVÁ PODEZDÍVKA

BETONOVÁ PLOTOVÁ PODEZDÍVKA

POZNÁMKA
KOVOVÁ VRATA
ČÁST PLOTOVÉ VÝPLNĚ KOVOVÁ, ČÁST DŘEVĚNÁ
SLOUPKY OPATŘENY BETONOVOU STŘÍŠKOU

LEGENDA OBRYSY, HRANICE NOVÉHO STAVU:

OPLOCENÍ Z BETONOVÝCH TVÁRNIC R.400X200X200MM PROTISTRANNĚ ŠTÍPANÝCH,
BARVA HNĚDÁ, OPATŘENÉ SVISLOU I PŘÍČNOU VÝZTUŽÍ O PRŮMĚRU MIN. 10MM,
VČETNĚ ZÁKRYTOVÝCH STŘÍŠEK NA FLEXIBILNÍ STAVEBNÍ LEPIDLO
VYZDĚNÉ NA MALTU S VYSPÁROVÁNÍM A ZALITÍM DUTIN BETONEM C12/15
POKLÁDKA TVÁRNC SE PROVEDE DLE POSTUPU OD VÝROBCE

PLOTOVÁ VÝPLŇ– PLOTOVKY TL.18MM, ŠÍŘKY 82MM, VÝŠKY 700MM
MEZERA MEZI PLOTOVKAMI 20MM,
NOSNÍKY PLOTOVÝCH POLÍ Z DŘEVĚNÝCH HRANOLŮ 40X60MM.
PLOTOVKY K NOSNÍKŮM PŘICHYCENY VRUTY, PLOTOVKY S ROVNOU HRANOU
VŠECHNY DŘEVĚNÉ PRVKY BUDOU OŠETŘENY VODOODPUDIVÝM NÁTĚREM PROTI:
POVĚTRNOSTNÍM VLIVŮM, ŠKŮDCŮM A PLÍSNÍM
(NAPŘ.OLEJOVITOU TENKOVRSTVOU LAZUROU NA DŘEVO S OCHRANNÝM NÁTĚREM)
VŠECHY DŘEVĚNÉ PRVKY BUDOU MÍT STEJNOU BARVU (T035)

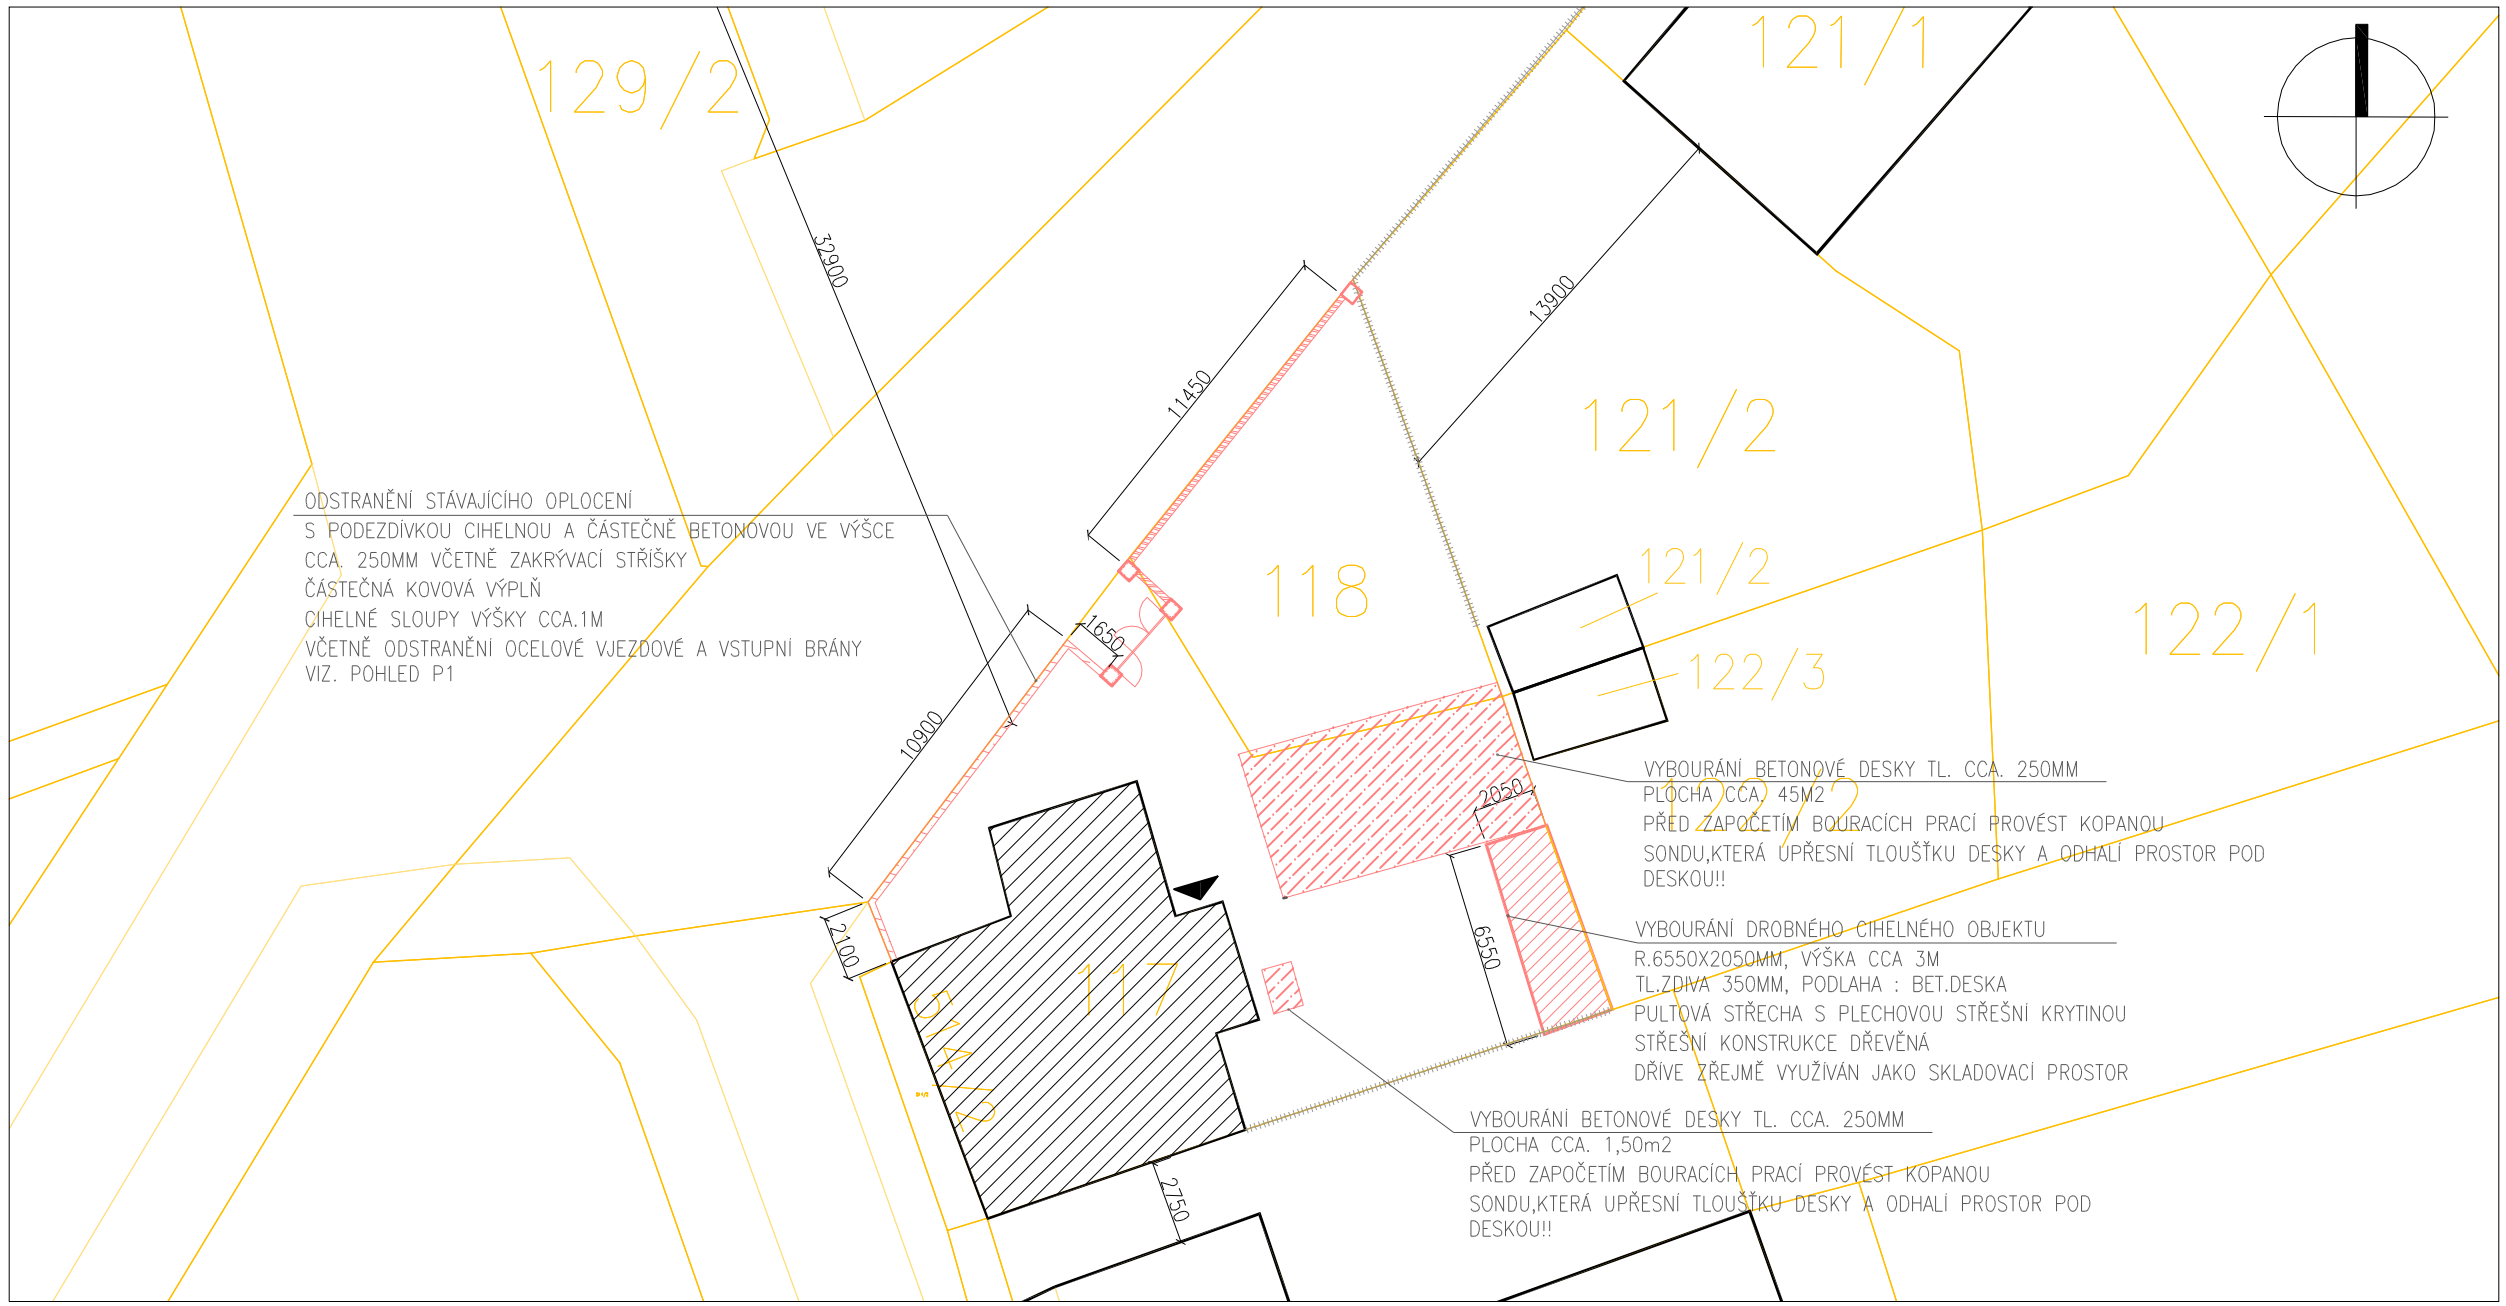

SPOLEČNOST
MESSOR s.r.o., JANA ŠVERMY 11, 432 01 KADAŇ
IČ: 287 38 217, DIČ: CZ28738217
SPOLEČNOST ZAPSANÁ U KRAJSKÉHO SOUDU V ÚSTÍ NAD LABEM ODDÍL C, VLOŽKA 29648
mob.: 607 604 304, e-mail: info@messor.cz, webhttp://www.messor.cz
REALIZACE STAVEB, PROJEKTOVÁ ČINNOST, TECHNICKÝ A AUTORSKÝ DOZOR, PŘÍPRAVA VÝBĚROVÝCH ŘÍZENÍ (PODLE ZÁKONA O VEŘEJNÝCH ZAKÁZKÁCH), INŽENÝRSKÁ ČINNOST

MESSOR
MANAGER VAŠÍ STAVBY

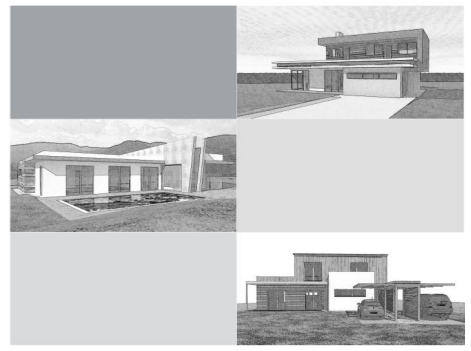

RAZÍTKO: PARÉ:

ZMĚNA: (VE FORMÁTU ČÍSLO, DATUM, POPIS)
01

NÁZEV STAVBY:
MATEŘSKÁ ŠKOLA
VRSKMAŇ
ZMĚNA UŽÍVÁNÍ SE STAVEBNÍMI ÚPRAVAMI
č.p.63, p. č. 117, 118 , k.ú. Vrskmaň

ZODPOVĚDNÝ PROJEKTANT: Ing. OTA VETTERMANN
PROJEKTANT: ŠTĚPÁNKA NAVAROVÁ
AUTORIZACE: ČESKÁ KOMORA AUTORIZOVANÝCH INŽENÝRŮ A TECHNIKŮ ČINNÝCH VE VÝSTAVBĚ
OBOR: POZEMNÍ STAVBY A KONSTRUKCE – ČÍSLO AUTORIZACE: 04 02 018
PROFESE: POZEMNÍ STAVBA
ČÍSLO ZAKÁZKY: 15085
DATUM: 10/2015
STUPEŇ PROJEKTOVÉ DOKUMENTACE: DOS/DPS/DZS
INVESTOR: OBEC VRSKMAŇ
Č.P.46,
43115 VRSKMAŇ

OBJEKT: I001–ZPEVNĚNÉ PLOCHY,ZAHRADA,OPLOCENÍ
KÓTOVÁNO V: mm
MĚŘÍTKO: 1:250
FORMÁT: 2XA4

NÁZEV VÝKRESU: SITUACE BOURÁNÍ
ČÍSLO VÝKRESU: C.5