PŮDORYS 1.PP – VNITŘNÍ KANALIZACE
M.1:100

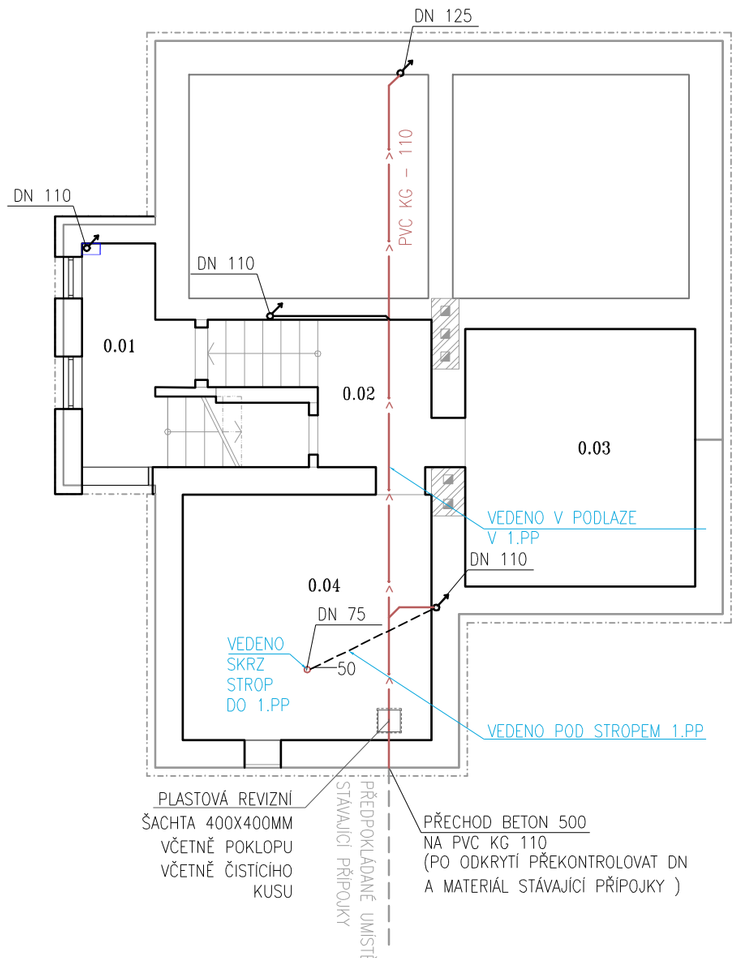

PŮDORYS 1.NP – VNITŘNÍ KANALIZACE
M.1:100

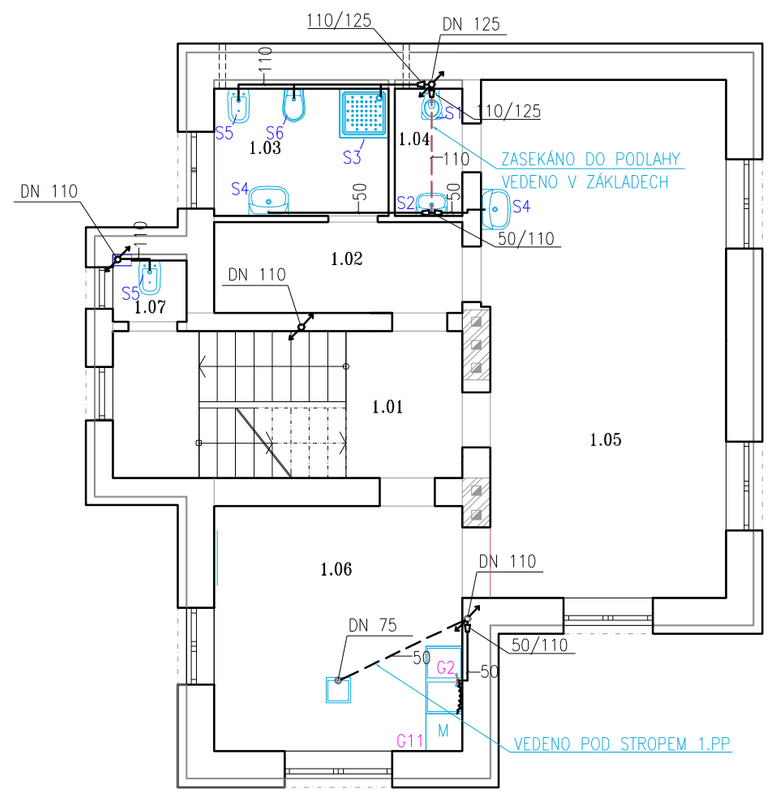

LEGENDA MÍSTNOSTÍ 1.PP– NOVÝ STAV

OZN.	ÚČEL MÍSTNOSTÍ	PLOCHA	PODLAHA	POVRCH STĚN	PODHLED
0.01	CHODBA/BOTNÍK	4,4 m2	LINOLEUM	LAMINÁTOVÝ OBKLAD 1500MM/OMÍTKA	ANO
0.02	SCHODIŠŤ. PROSTOR	10,8m2	ŽULA	LAMINÁTOVÝ OBKLAD 1500MM/OMÍTKA	ANO
0.03	UHELNA+KOTELNA	15,75 m2	BET.POTĚR	LAMINÁTOVÝ OBKLAD 1500MM/OMÍTKA	ANO
0.04	SKLEPNÍ PROSTOR	16,2m2	BET.POTĚR	LAMINÁTOVÝ OBKLAD 1500MM/OMÍTKA	ANO
	CELKEM UŽITNÉ PLOCHY **47,15 m2**				

LEGENDA MÍSTNOSTÍ 1.NP– NOVÝ STAV

OZN.	ÚČEL MÍSTNOSTÍ	PLOCHA	PODLAHA	POVRCH STĚN	PODHLED
1.01	CHODBA	13,7 m2	LINOLEUM	LAMINÁTOVÝ OBKLAD 1500MM/OMÍTKA	ANO
1.02	KANCELÁŘ PERSONÁL	5,90 m2	LINOLEUM	LAMINÁTOVÝ OBKLAD 1500MM/OMÍTKA	ANO
1.03	WC PERSONÁL	4,5 m2	KER.DLAŽBA	LAMINÁTOVÝ OBKLAD 2700MM/OMÍTKA	ANO
1.04	WC DĚTI	4,3 m2	KER.DLAŽBA	LAMINÁTOVÝ OBKLAD 2700MM/OMÍTKA	ANO
1.05	HERNA,JÍDELNA,LOŽNICE	33,0 m2	LINOLEUM	LAMINÁTOVÝ OBKLAD 1500MM/OMÍTKA/TAPETA	ANO
1.06	KUCHYŇ	16,0 m2	KER.DLAŽBA	KERAMICKÝ OBKLAD 2700MM/OMÍTKA	ANO
	CELKEM UŽITNÉ PLOCHY **81,4 m2**				

LEGENDA MÍSTNOSTÍ 2.NP– NOVÝ STAV

OZN.	ÚČEL MÍSTNOSTÍ	PLOCHA	PODLAHA	POVRCH STĚN	PODHLED
2.01	CHODBA	13,7 m2	LINOLEUM		ANO
2.02	ŠATNA DĚTI	5,9 m2	LINOLEUM	LAMINÁTOVÝ OBKLAD 1500MM/OMÍTKA	ANO
2.03	WC/UMÝVÁRNA DĚTI	9,0 m2	KER.DLAŽBA	KERAMICKÝ OBKLAD 2700MM/OMÍTKA	ANO
2.04	DENNÍ M.,HERNA,LOŽNICE	52,5 m2	LINOLEUM	LAMINÁTOVÝ OBKLAD 1500MM/OMÍTKA/TAPETA	ANO
	CELKEM UŽITNÉ PLOCHY **81,1 m2**				

LEGENDA MÍSTNOSTÍ 3.NP– NOVÝ STAV

OZN.	ÚČEL MÍSTNOSTÍ	PLOCHA	PODLAHA	POVRCH STĚN	PODHLED
3.01	KUCHYŇ/OBÝVACÍ POKOJ	30m2	PVC	KER.OBKLAD (v.1750mm)	ANO
3.02	KOUPELNA	3,8 m2	KER.DLAŽBA	VÁPENOCEMENTOVÁ OMÍTKA	ANO
3.03	SKLAD	2,6 m2	KER.DLAŽBA	KERAMICKÝ OBKLAD 2700MM/OMÍTKA	ANO
3.04	SKLAD	17 m2	PVC	VÁPENOCEMENTOVÁ OMÍTKA	ANO
3.05	CHODBA	12,4 m2	PVC	LAMINÁTOVÝ OBKLAD 1500MM/OMÍTKA	ANO
	CELKEM UŽITNÉ PLOCHY **65,8 m2**				

LEGENDA SYMBOLŮ

REDUKCE POTRUBÍ, PVC

STOUPACÍ POTRUBÍ KANALIZACE

LEGENDA POTRUBÍ

LEŽATÉ POTRUBÍ KANALIZACE, PC KG

HADICE

PŘIPOJOVACÍ POTRUBÍ PPS (POLYPROPYLEN)

PŮDORYS 2.NP – KANALIZACE
M.1:100

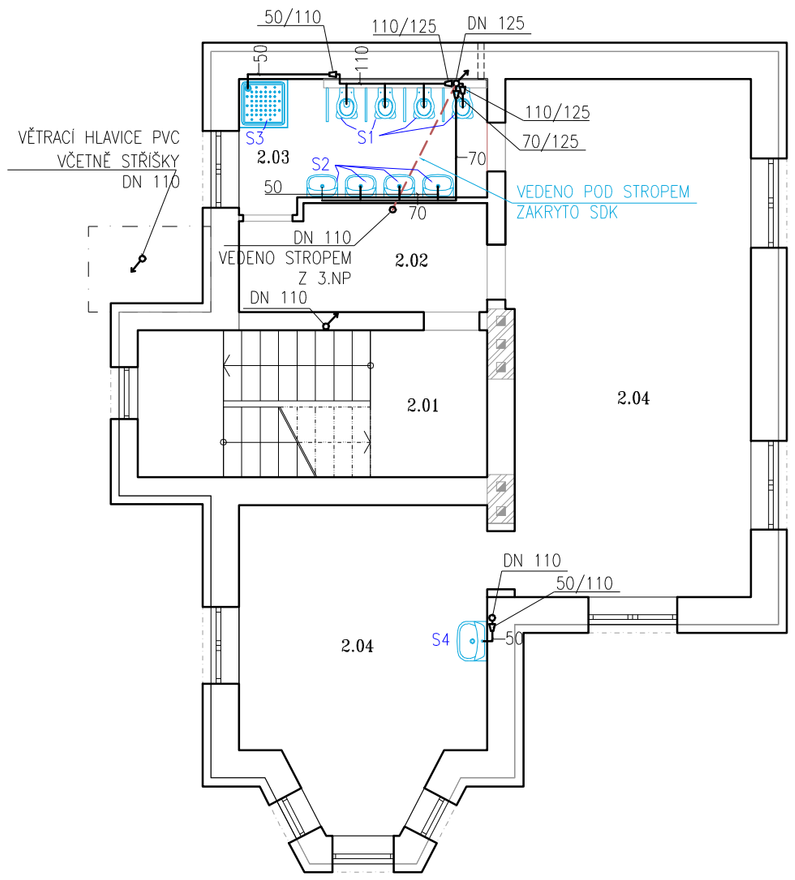

PŮDORYS 3.NP – VNITŘNÍ KANALIZACE
M.1:100

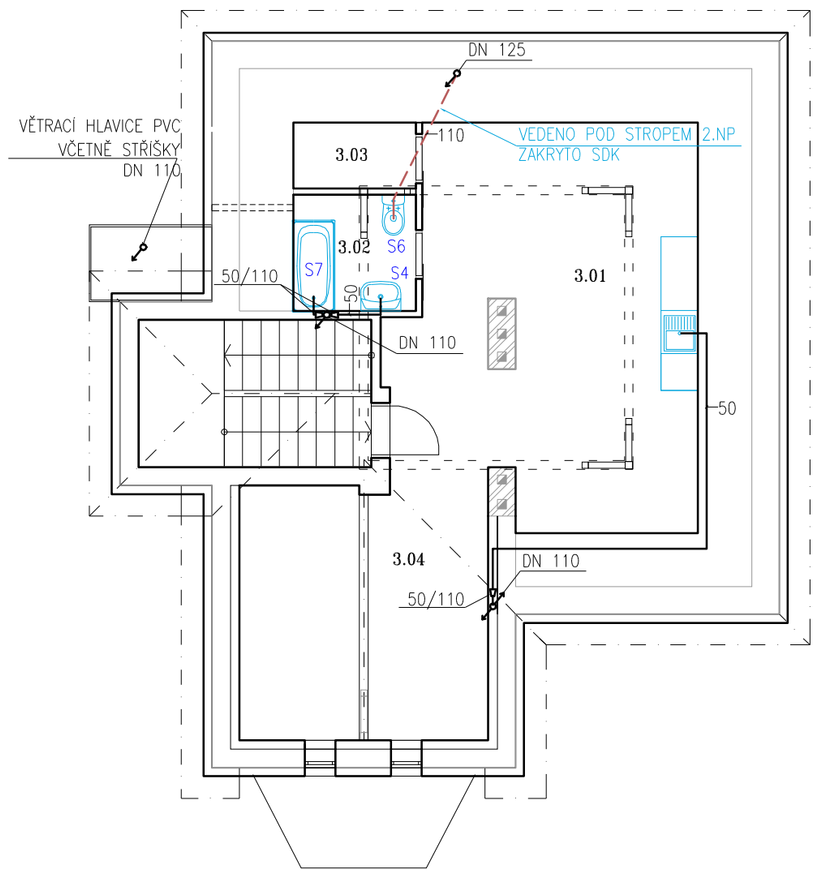

SPOLEČNOST
MESSOR s.r.o., JANA ŠVERMY 11, 432 01 KADAŇ
IČ: 287 38 217, DIČ: CZ28738217
SPOLEČNOST ZAPSANÁ U KRAJSKÉHO SOUDU V ÚSTÍ NAD LABEM ODDÍL C, VLOŽKA 29648
mob.: 607 604 304, e-mail: info@messor.cz, web:http://www.messor.cz
REALIZACE STAVEB, PROJEKTAČNÍ ČINNOST, TECHNICKÝ A AUTORSKÝ DOZOR, PŘÍPRAVA VÝBĚROVÝCH ŘÍZENÍ (PODLE ZÁKONA O VEŘEJNÝCH ZAKÁZKÁCH), INŽENÝRSKÁ ČINNOST

MESSOR
MANAGER VAŠÍ STAVBY

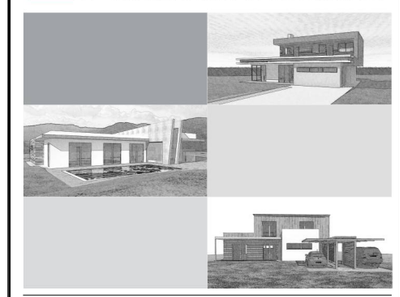

RAZÍTKO: PARÉ:

ZMĚNA: (VE FORMÁTU ČÍSLO, DATUM, POPIS)
01

NÁZEV STAVBY:
MATEŘSKÁ ŠKOLA
VRSKMAŇ
ZMĚNA UŽÍVÁNÍ SE STAVEBNÍMI ÚPRAVAMI
č.p.63, p. č. 117, k.ú. Vrskmaň

ZODPOVĚDNÝ PROJEKTANT: Ing. OTA VETTERMANN
PROJEKTANT: ŠTĚPÁNKA NAVAROVÁ
AUTORIZACE: ČESKÁ KOMORA AUTORIZOVANÝCH INŽENÝRŮ A TECHNIKŮ ČINNÝCH VE VÝSTAVBĚ OBOR: POZEMNÍ STAVBY A KONSTRUKCE – ČÍSLO AUTORIZACE: 04 02 018
PROFESE: TECHNIKA PROSTŘEDÍ STAVEB
ČÍSLO ZAKÁZKY: 15085
DATUM: 10/2015
STUPEŇ PROJEKTOVÉ DOKUMENTACE: DOS/DPS/DZS
INVESTOR: OBEC VRSKMAŇ Č.P.46, 43115 VRSKMAŇ
OBJEKT: SO01–MATEŘSKÁ ŠKOLA
KÓTOVÁNO V: mm
MĚŘÍTKO: 1:100
FORMÁT: 6xA4

NÁZEV VÝKRESU: VNITŘNÍ KANALIZACE
ČÍSLO VÝKRESU: D.1.1.4 02