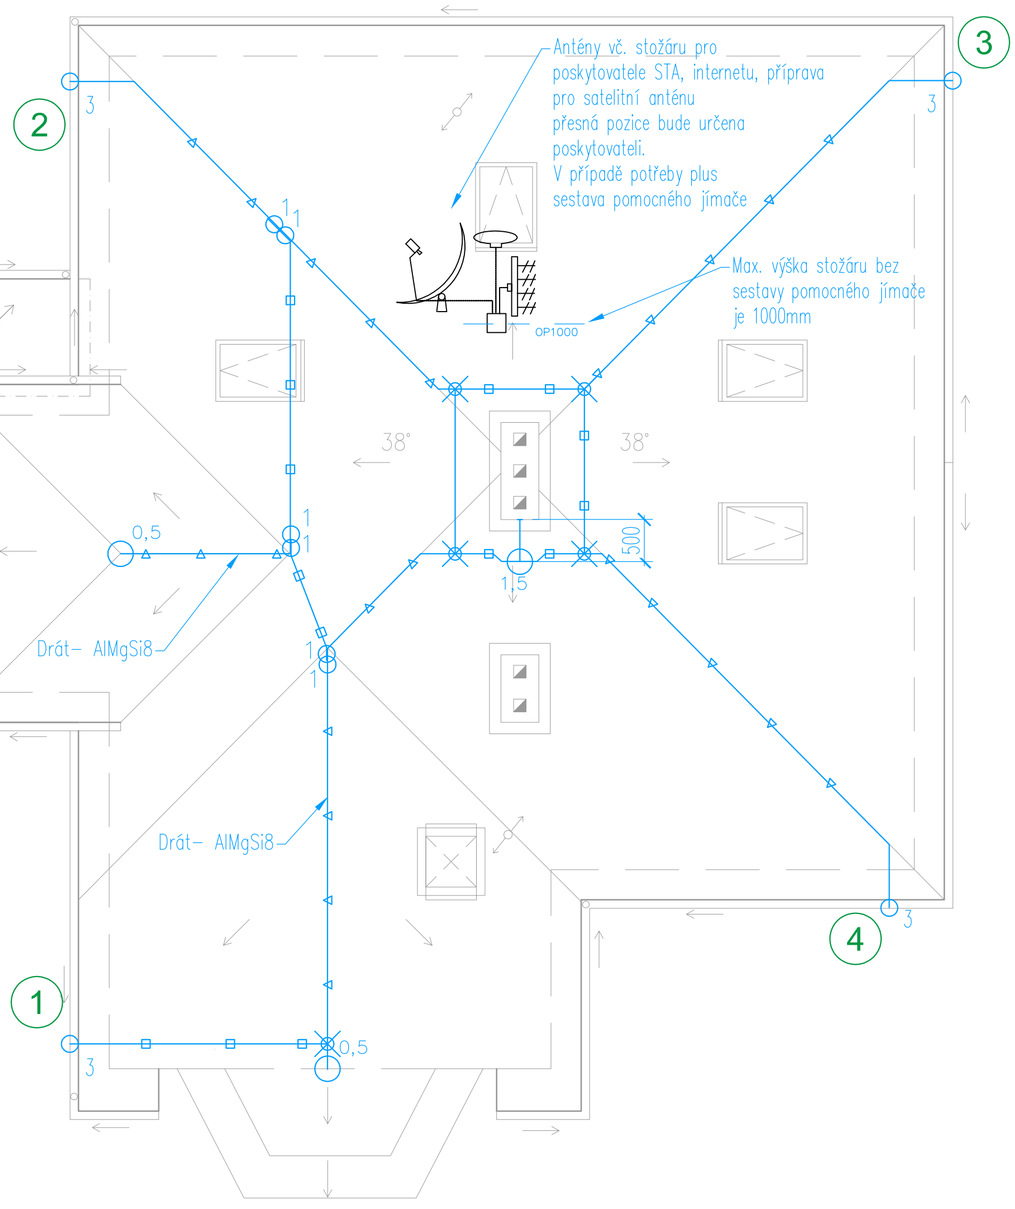

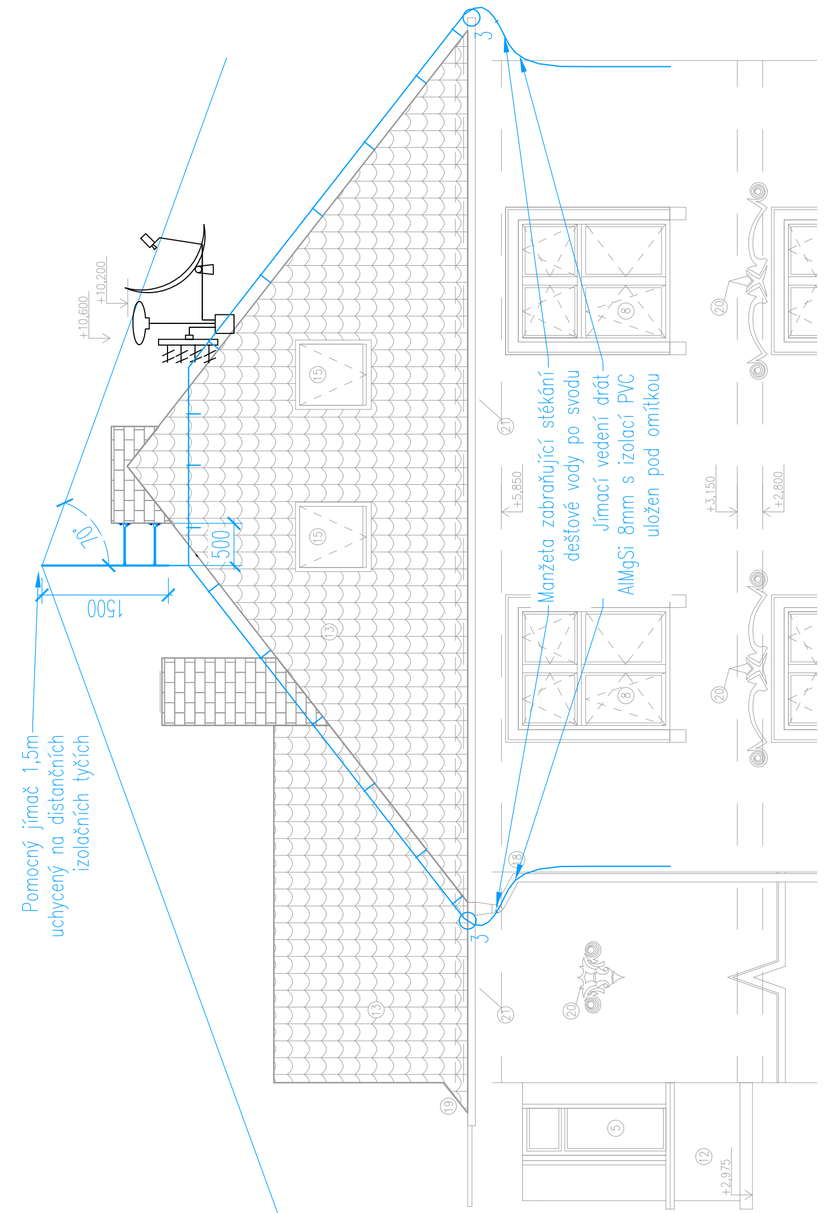

LEGENDA ZAŘÍZENÍ

- Jímací vedení drát AlMgSi 8mm plus podpěry vedení na plechovou krytinu plynule nastavitelné s držákem DEHNQUICK
- Jímací vedení drát AlMgSi 8mm plus podpěry vedení pod plechovou krytinu se vzpěrou s prolisovanými ohyby k zaháknutí za latě a s držákem vedení DEHNgrip
- Uzemnění střešního hrdla, plošiny s žebříkem, hrdla odběru vzorků – drát AlMgSi 8mm na příchytkách – ekvipotenciální pospojení
- (1) Příslušné číslo svodu jímacího vedení AlMgSi 8mm
- (1,5) Jímací tyč pro instalaci oddáleného (izolovaného) jímacího zařízení. Celková délka 1500mm. Upevněná na konstrukci pomocí izolovaných držáků
- (0,5) Pomocný jímač sestrojený z jímacího drátu AlMgSi 8mm
- SK – svorka křížová pro spojení dvou drátů
- (3) Svorka okapová
- (1) Svorky univerzální

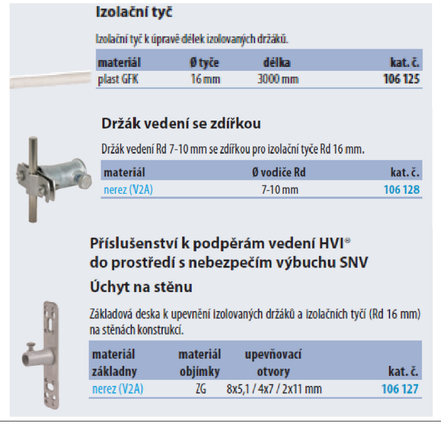

Izolační tyč

Izolační tyč k úpravě délek izolovaných držáků.

materiál	Ø tyče	délka	kat. č.
plast GFK	16 mm	3000 mm	106 125

Držák vedení se zdířkou

Držák vedení Rd 7-10 mm se zdířkou pro izolační tyče Rd 16 mm.

materiál	Ø vodiče Rd	kat. č.
nerez (V2A)	7-10 mm	106 128

Příslušenství k podpěrám vedení HVI® do prostředí s nebezpečím výbuchu SNV

Úchyt na stěnu

Základová deska k upevnění izolovaných držáků a izolačních tyčí (Rd 16 mm) na stěnách konstrukcí.

materiál základny	materiál objímky	upevňovací otvory	kat. č.
nerez (V2A)	ZG	8x5,1 / 4x7 / 2x11 mm	106 127

SPOLEČNOST

BOHEMIA ELPLAN, Petr Vyžďura
Bystřická 1649, 432 01 KADAŇ
IČ:46735666
mob.: 608 985 569, e-mail: petr.vyzduro@seznam.cz
PROJEKTOVÁNÍ ELEKTRICKÝCH ZAŘÍZENÍ

RAZÍTKO: PARÉ:

ZMĚNA: (VE FORMÁTU ČÍSLO, DATUM, POPIS)

01

NÁZEV STAVBY:

MATEŘSKÁ ŠKOLA
VRSKMAŇ
p.č. 63, p.č. 117, k.ú. Vrskmaň

ZODPOVĚDNÝ PROJEKTANT: Ing. OTA VETTERMANN

PROJEKTANT: PETR VYŽĎURA

AUTORIZACE:
ČESKÁ KOMORA AUTORIZOVANÝCH INŽENÝRŮ A TECHNIKŮ ČINNÝCH VE VÝSTAVBĚ
OBOR: POZEMNÍ STAVBY A KONSTRUKCE – ČÍSLO AUTORIZACE: 04 02 018

PROFESE: ELEKTROINSTALACE

ČÍSLO ZAKÁZKY: 15085

DATUM: 12/2015

STUPEŇ PROJEKTOVÉ DOKUMENTACE: ZMĚNA UŽÍVÁNÍ SE STAVEBNÍMI ÚPRAVAMI

INVESTOR:
Obec Vrskmaň
Obecní úřad Vrskmaň
Vrskmaň 46, 431 15

OBJEKT: SO01–MATEŘSKÁ ŠKOLA

KÓTOVÁNO V: mm

MĚŘÍTKO: 1:50

FORMÁT: 6xA4

NÁZEV VÝKRESU: HROMOSVOD JÍMACÍ VEDENÍ

ČÍSLO VÝKRESU: D1.4.g EL-19