PŮDORYS 1.NP

PROJEKTOVANÝ STAV

M 1:50

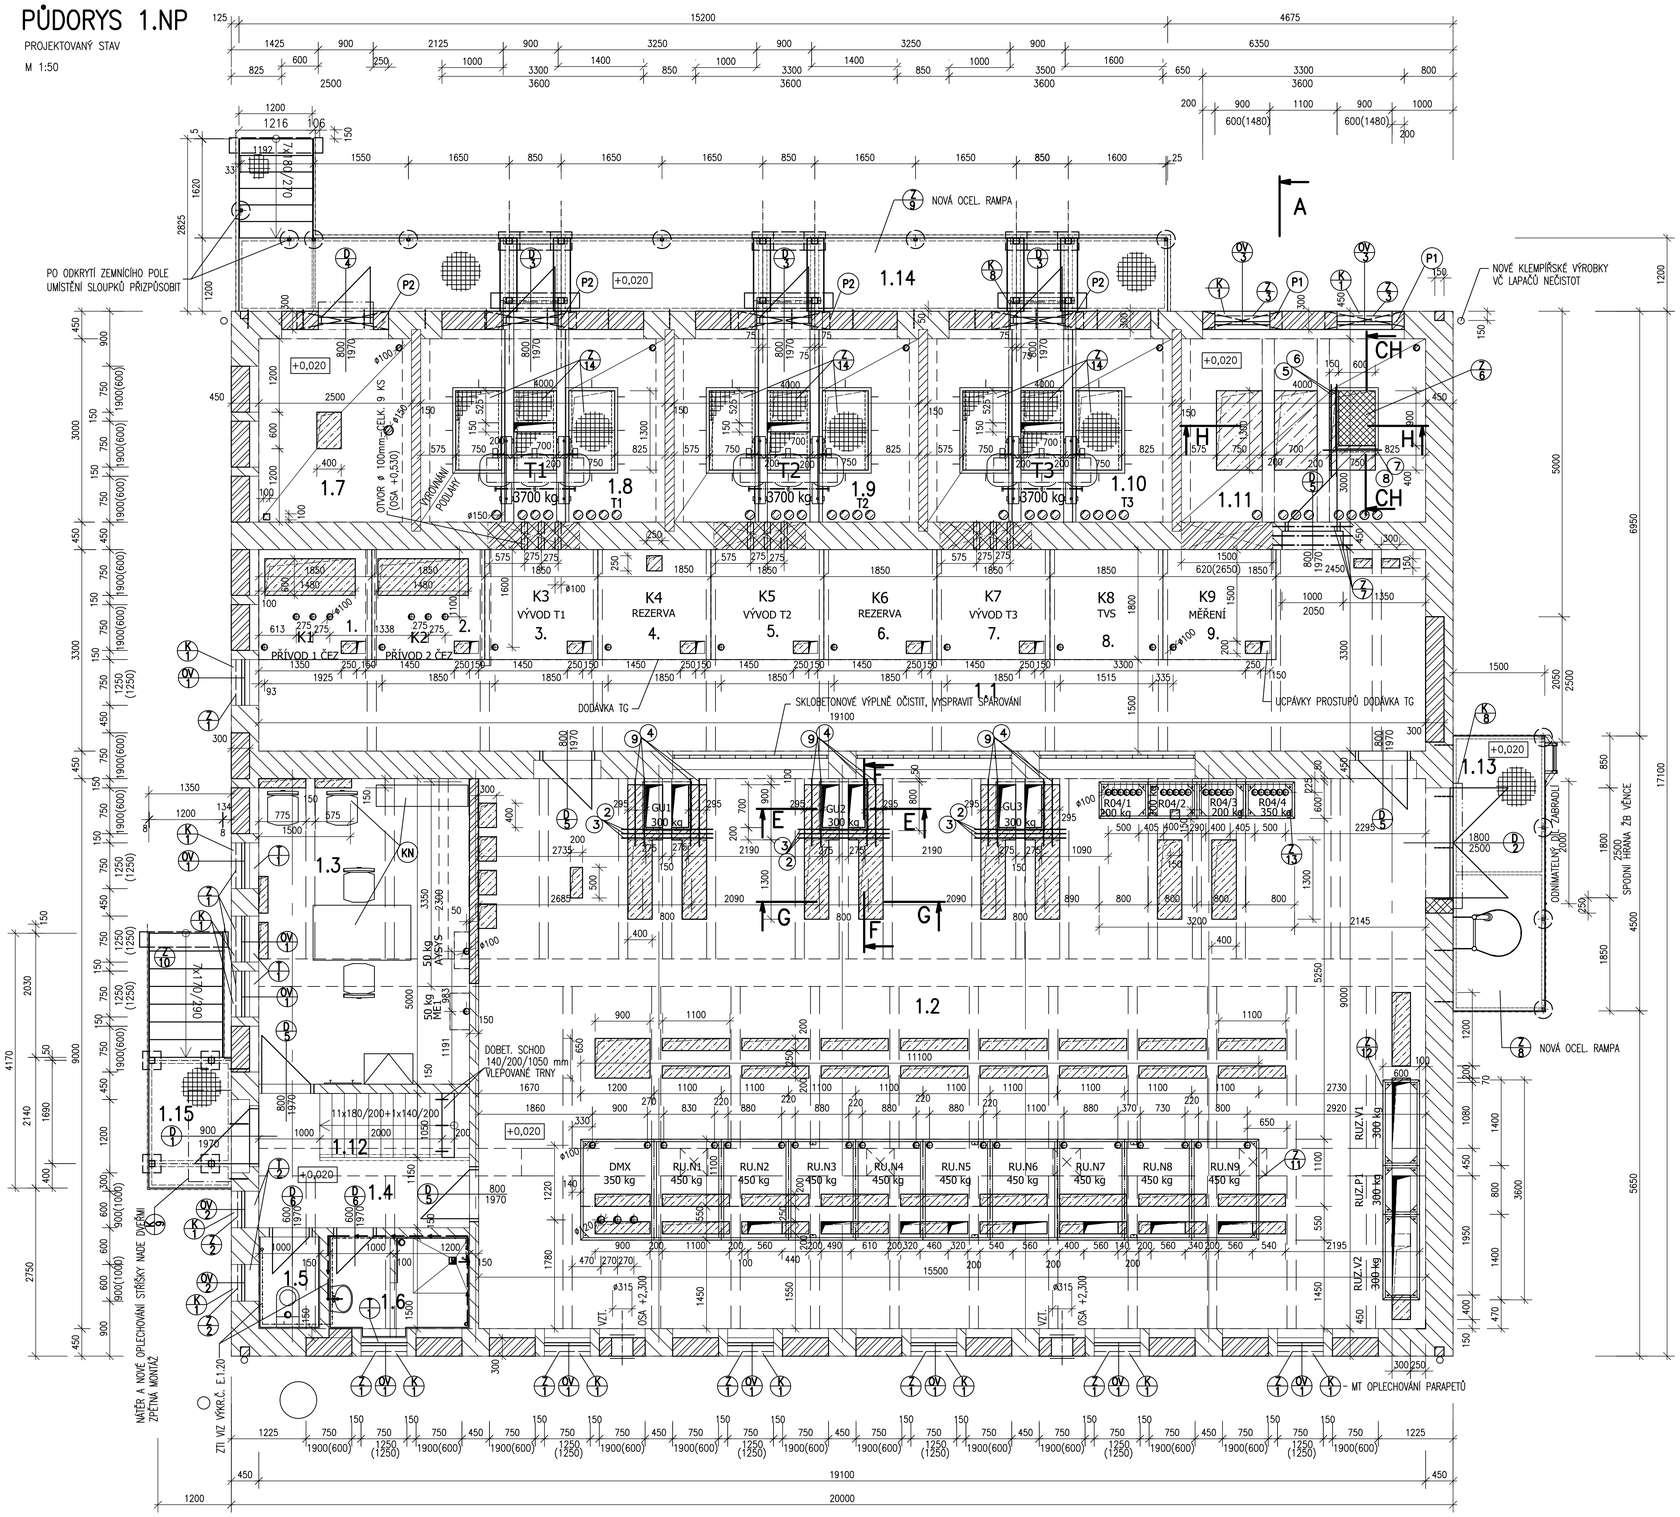

LEGENDA MÍSTNOSTÍ

PROJEKTOVANÝ STAV

ČÍSLO	NÁZEV	PLOCHA M2	ÚPRAVA POVRCHŮ PODLAHA/STĚNY
1.1	ROZVODNA VN	63,00	ZBROUŠENÍ + ODMAŠTĚNÍ, SAMONIVELAČNÍ STĚRKA, LEPENÉ ZÁTĚŽOVÉ PVC + DIELEKTRICKÉ KOBERCE–DODÁVKA TG MALBA STĚN A STROPŮ
1.2	ROZVODNA TRAKČNÍ TECHNOLOGIE	139,50	ÚPRAVA PODLAHY DTTQ M.Č.1.1 MALBA STĚN A STROPŮ
1.3	MÍSTNOST OBSLUHY	17,30	ÚPRAVA PODLAHY DTTQ M.Č.1.1 MALBA STĚN A STROPŮ
1.4	CHODBA	5,00	ÚPRAVA PODLAHY DTTQ M.Č.1.1 (BEZ DIEL. KOBERCŮ) MALBA STĚN A STROPŮ
1.5	WC	1,50	NOVÁ KERAMICKÁ DLAŽBA MALBA + NOVÝ KERAMICKÝ OBKLAD V.= 1,5 m
1.6	UMÝVÁRNA, SPRCHA	3,40	NOVÁ KERAMICKÁ DLAŽBA MALBA + NOVÝ KERAM. OBKLAD V.=2,0 m
1.7	BEZ VYUŽITÍ	8,00	ODMAŠTĚNÍ A VYROVNÁNÍ PODLAHY DOBETONÁVKOU SAMONIV. STĚRKA + 2xEPOXY NÁTĚR NA BETON MALBA STĚN A STROPŮ
1.8	TRAFOKOBKA T1	13,00	ÚPRAVY DTTO M.Č.1.7
1.9	TRAFOKOBKA T2	13,00	ÚPRAVY DTTO M.Č.1.7
1.10	TRAFOKOBKA T3	13,00	ÚPRAVY DTTO M.Č.1.7
1.11	BEZ VYUŽITÍ	13,00	ÚPRAVY DTTO M.Č.1.7
1.12	SCHODIŠTĚ	2,30	ZBROUŠENÍ + ODMAŠTĚNÍ, 2x EPOXY NÁTĚR NA BETON MALBA STĚN A STROPŮ
1.13	RAMPA	6,50	NOVÁ OCELOVÁ Z POROROŠTŮ
1.14	RAMPA VČ. SCHODŮ	20,20	NOVÁ OCELOVÁ Z POROROŠTŮ
1.15	SCHODIŠTĚ	5,60	NOVÉ OCELOVÉ Z POROROŠTŮ

LEGENDA NOVÝCH TECHNICKÝCH ROZVODŮ:

PRO MÍSTNOST Č.1.5 A 1.6

- NOVÁ KANALIZACE SPLAŠKOVÁ
- NOVÁ PITNÁ SV
- NOVÁ UŽITKOVÁ TV

LEGENDA MATERIÁLŮ

- STÁVAJÍCÍ ŽELEZOBETONOVÉ PŘÍČKY
- STÁVAJÍCÍ KONSTRUKCE V ŘEZU
- DOZDÍVKY OBVODOVÉHO ZDIVA TL. 450 A 300 mm Z PŘESNÝCH POROBETONOVÝCH TVÁRNIC P2–350 NA MALTU PRO ZDĚNÍ S MIN.PEVNOSTÍ 2,5 MPa
  DOZDÍVKY PŘÍČEK TL. 150 mm Z POROBETONOVÝCH PŘÍČKOVEK
- DOZDÍVKY Z CIHEL PLNÝCH NA MVC
- DOBETONÁVKY OTVORŮ Z BETONU C20/25 XC1 S 2x OCEL. SVAŘOVANOU SÍTÍ KARI 6/100–6/100

POZNÁMKA

- NOVÉ POTRUBÍ PITNÉ VODY A KANALIZACE V MÍSTNOSTI Č. 01 OPATŘIT TEPELNOU IZOLACÍ
- ROZMĚRY STÁVAJÍCÍCH KONSTRUKCÍ OVĚŘIT NA STAVBĚ PŘED ZADÁNÍM VÝROBY VÝPLNÍ OTVORŮ, KLEMPÍŘSKÝCH, ZÁMEČNICKÝCH VÝROBKŮ APOD.
- PŘED ZAHÁJENÍM VÝKOPOVÝCH PRACÍ, MUSÍ BÝT VYTÝČENA POLOHA VŠECH STÁVAJÍCÍCH PODZEMNÍCH INŽENÝRSKÝCH SÍTÍ, KTERÉ JSOU ZAKRESLENY VE VÝKRESE SITUACE STAVBY
- VÝKOPOVÉ PRÁCE BUDOU PROVÁDĚNY RUČNĚ
- PŘI PRÁCI V OCHRANNÉM PÁSMU BUDOU RESPEKTOVÁNA PRAVIDLA STANOVENA PRÁVNÍMI PŘEDPISY PRO OCHRANNÁ PÁSMA VEDENÍ A ZAŘÍZENÍ INŽ. SÍTÍ A BUDOU RESPEKTOVÁNY PODMÍNKY PRO PROVÁDĚNÍ STAVEBNÍCH PRACÍ V JEJICH BLÍZKOSTI STANOVENÁ SPRÁVCI JEDNOTLIVÝCH INŽENÝRSKÝCH SÍTÍ
- TVAR A VELIKOST STÁVAJÍCÍ KONSTR. BUDOU UPŘESNĚNY NA STAVBĚ PO ODKOPÁNÍ, PŘI KTERÉM NESMÍ BÝT NARUŠENA STATIKA A STABILITA STÁVAJÍCÍCH ZÁKLADŮ
- DMT A MONTÁŽ BLESKOSVODU A UZEMNĚNÍ JE ŘEŠENA V SAMOSTATNÉ ČÁSTI PROJEKTU ELEKTROINSTALACE
- TRANSPORT A UMÍSTĚNÍ MONTOVANÝCH A DEMONTOVANÝCH TECHNOLOGICKÝCH ZAŘÍZENÍ BUDOU PROVEDENY V SOULADU SE STATICKÝM POSOUZENÍM
- DOBETONÁVKY STROPNÍCH OTVORŮ VIZ VÝKRES Č. E.1.14 ŘEZY E–E AŽ CH–CH

S

Změna	c)		Provedl	Datum	Podpis
	b)				
	a)				
Projektant	ŠMAHAJOVÁ R.	Kontroloval	ING. FERDIAN J.		
Řídící proj.	ING. FERDIAN J.				
Investor	DOPRAVNÍ PODNIK OSTRAVA a.s., PODĚBRADOVA 494/2, MORAVSKÁ OSTRAVA				
Stavba	MĚNÍRNA VÝŠKOVICE				
Objekt	REKONSTRUKCE MĚNÍRNY VÝŠKOVICE SO 01 REKONSTRUKCE BUDOVY MĚNÍRNY VÝŠKOVICE DSO 01.1. STAVEBNÍ ČÁST				
Obsah	PŮDORYS 1. NP – PROJEKTOVANÝ STAV				

ferdi proj. a inž.činnost, obchod
ing. FERDIAN Jaromír
Ruská 43
703 00 OSTRAVA 3

Stupeň DPS | Datum 08/2018
č.zak. | FA4 8
CAD
A.Č. 18175
Měřítko 1:50 | Č.výkresu E.1.12
Kótováno v mm