(Z/9) RAMPA SEVERNÍ 1200/15200 mm

PŮDORYS
M 1:50

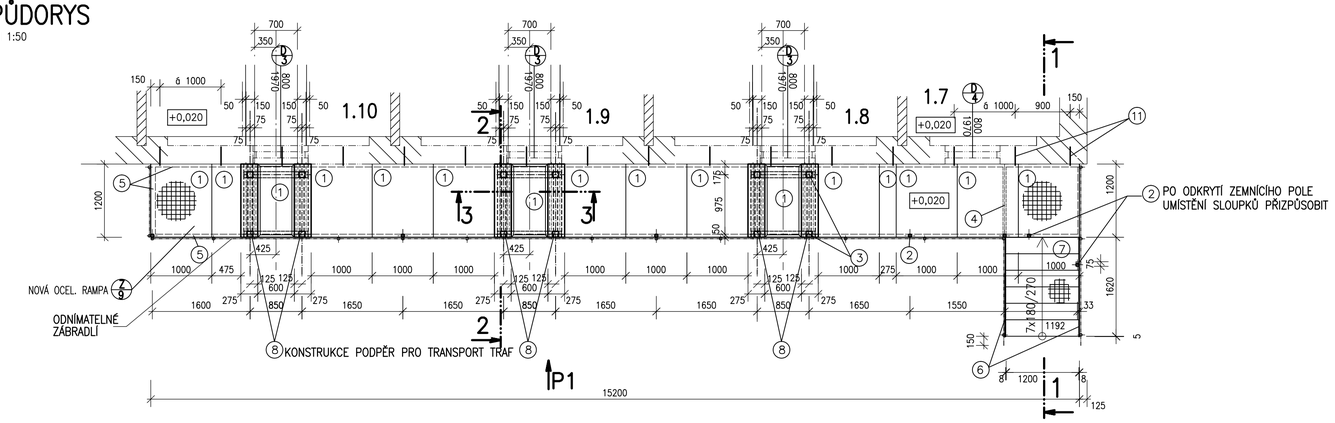

POHLED P1
M 1:50

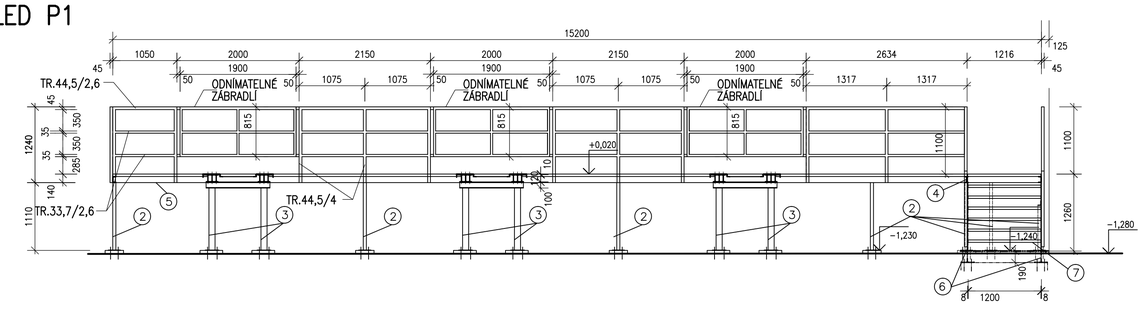

UCHYCENÍ ODNÍMATELNÉ ČÁSTI ZÁBRADLÍ
M 1:25

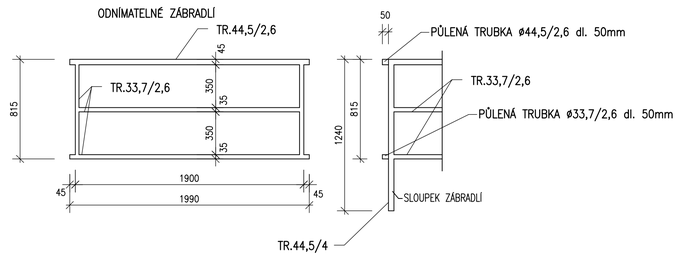

(Z/9) VÝKAZ MATERIÁLU PRO RAMPU ŠÍŘKY 1200 mm

(1) SVAŘOVANÝ OCELOVÝ ROŠT 34x38/40x2/1200
ŽÁROVĚ ZINKOVANÝ
11x1000/1200
1x475/1200
1x275/1200
3x1175/575

plocha celkem: 16,15 m2
jednotk. hmotnost: 26,0 kg/m2
hmotnost celkem: **419,9 kg**
ROŠTY VČ. UPÍNEK S TVAROVÝMI SPONAMI (4KS NA 1 DÍL ROŠTU)

(2) 7xJAKL 50/50/5 dl. 1104 mm
délka celkem: 7,73 m
jednotk. hmotnost: 6,37 kg/m
hmotnost celkem: **49,24 kg**

7xkot.deska 200/200/6 mm
0,2 m x 7 ks x 9,42 kg/m = **13,19 kg**
14x vlepované kotvy M10

1x L 70x50x6 mm
0,075 m x 5,41 kg/m = **0,41 kg**

(3) 12xJAKL 100/100/5 dl. 1014 mm
délka celkem: 12,17 m
jednotk. hmotnost: 14,4 kg/m
hmotnost celkem: **175,25 kg**

12xkot.deska 225/225/6 mm
0,051 m2 x 12 ks x 48,0 kg/m2 = **29,38 kg**
24x lepené kotvy M10

(4) 1x Ič.100, dl. 1200 mm
1,2 m x 8,1 kg/m = **9,72 kg**

(5) U100, celk. dl. 30,0m
30,0 m x 10,6 kg/m = **318,0 kg**

(6) 2xP8/220 mm
0,53 m2 x 2ks x 64,0 kg/m2 = **67,84 kg**

2xkot.deska 220/220/10 mm
0,048 m2 x 2 ks x 80,0 kg/m2 = **7,68 kg**
4x lepené kotvy M12

(7) 5xSchod. stupeň 34x38/40x3/1200/305 mm
5 ks x 14,7 kg/ks = **73,5 kg**
1xSchod. stupeň 34x38/40x3/1200/270 mm
1 ks x 13,2 kg/ks = **13,2 kg**

(8) KONSTRUKCE PODPĚR PRO TRANSPORT TRAF
(A) 6x P10/275,dl. 1200 mm
0,33 m2 x 6 ks x 80,0 kg/m2 = **158,4 kg**
(B) 18x I120,dl. 1200 mm
1,2 m x 18 ks x 11,1 kg/m = **239,76 kg**
(C) 6x HEB 100,dl. 1050 mm
1,05 m x 6 ks x 20,4 kg/m = **128,52 kg**
(D) 12x L 50/50/5, dl. 280 mm
0,28 m x 12 ks x 3,77 kg/m = **12,67 kg**
(E) 12xø100/5−50 mm
0,05 m x 12 ks x 3,93 kg/m = **2,36 kg**
(F) 6x L 50/50/5, dl. 1285 mm
1,285 m x 6 ks x 3,77 kg/m = **29,07 kg**
(G) L 45/45/5, celk. dl. 10800 mm
10,8 m x 3,38 kg/m = **36,50 kg**
(H) 6x L 45/45/5, 1200 mm
1,2 m x 6 ks x 3,38 kg/m = **24,34 kg**

(9) Trubkově zábradlí
TR.ø33,7/2,6 mm
50,0 m x 1,99 kg/m = **99,50 kg**
TR.44,5/4 mm
21,1 m x 4,00 kg/m = **84,40 kg**
TR.44,5/2,6 mm
21,3 m x 2,6 kg/m = **55,38 kg**

(10) 1xø50/5−1200 mm
1,2 m x 1,96 kg/m = **2,35 kg**
(11) 16x HILTY kotvy do betonu M16 á 1000 mm

celkem hmotnost (Z/9) = 2050,56kg
+kotvy HILTI

ŘEZ 1−1
M 1:25

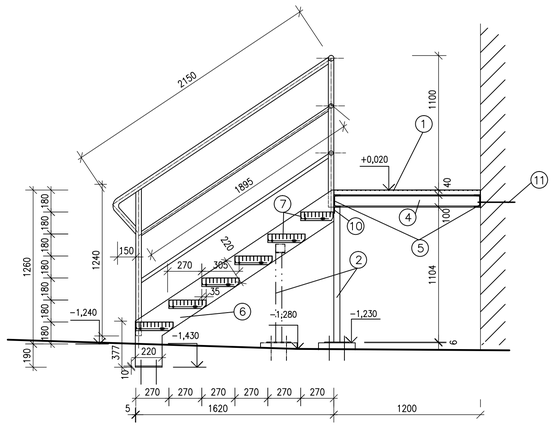

ŘEZ 2−2
M 1:25
−KONSTRUKCE PODPĚRY (8)

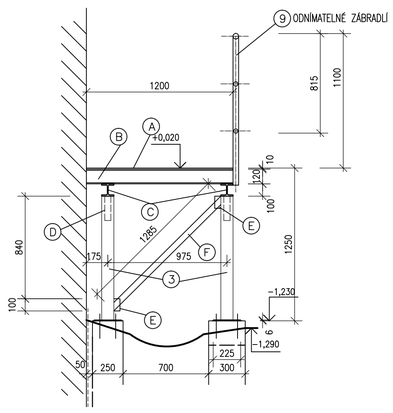

ŘEZ 3−3
M 1:25
−KONSTRUKCE PODPĚRY (8)

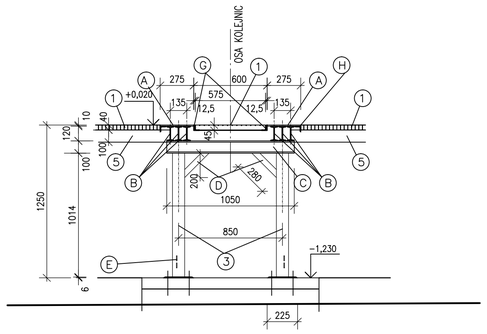

POZNÁMKA

- ROZMĚRY STÁVAJÍCÍCH KONSTRUKCÍ OVĚŘIT NA STAVBĚ PŘED ZADÁNÍM VÝROBY VÝPLNÍ OTVORŮ, KLEMPÍŘSKÝCH, ZÁMEČNICKÝCH VÝROBKŮ APOD.
- VÝKRES NENAHRAZUJE DÍLENSKOU DOKUMENTACI
- PRVNÍ A POSLEDNÍ SCHOD SCHODIŠTĚ BAREVNĚ ODLIŠIT

Změna		Provedl	Datum	Podpis
	c)			
	b)			
	a)			

Projektant	ŠMAHAJOVÁ R.		Kontroloval	ING. FERDIAN J.	
Řídící proj.	ING. FERDIAN J.				
Investor	DOPRAVNÍ PODNIK OSTRAVA a.s., PODĚBRADOVA 494/2, MORAVSKÁ OSTRAVA				
Stavba	MĚNÍRNA VÝŠKOVICE				
Objekt	REKONSTRUKCE MĚNÍRNY VÝŠKOVICE SO 01 REKONSTRUKCE BUDOVY MĚNÍRNY VÝŠKOVICE DSO 01.1. STAVEBNÍ ČÁST				
Obsah	Z/9 − RAMPA SEVERNÍ				

ferdi proj. a inž.činnost, obchod
ing. FERDIAN Jaromír
Ruská 43
703 00 OSTRAVA 3

Stupeň DPS	Datum 8/2018
č.zak.	FA4 8
CAD	
A.Č.	18175
Měřítko 1:50, 1:25	Č.výkresu E.1.23
Kótováno v mm	